


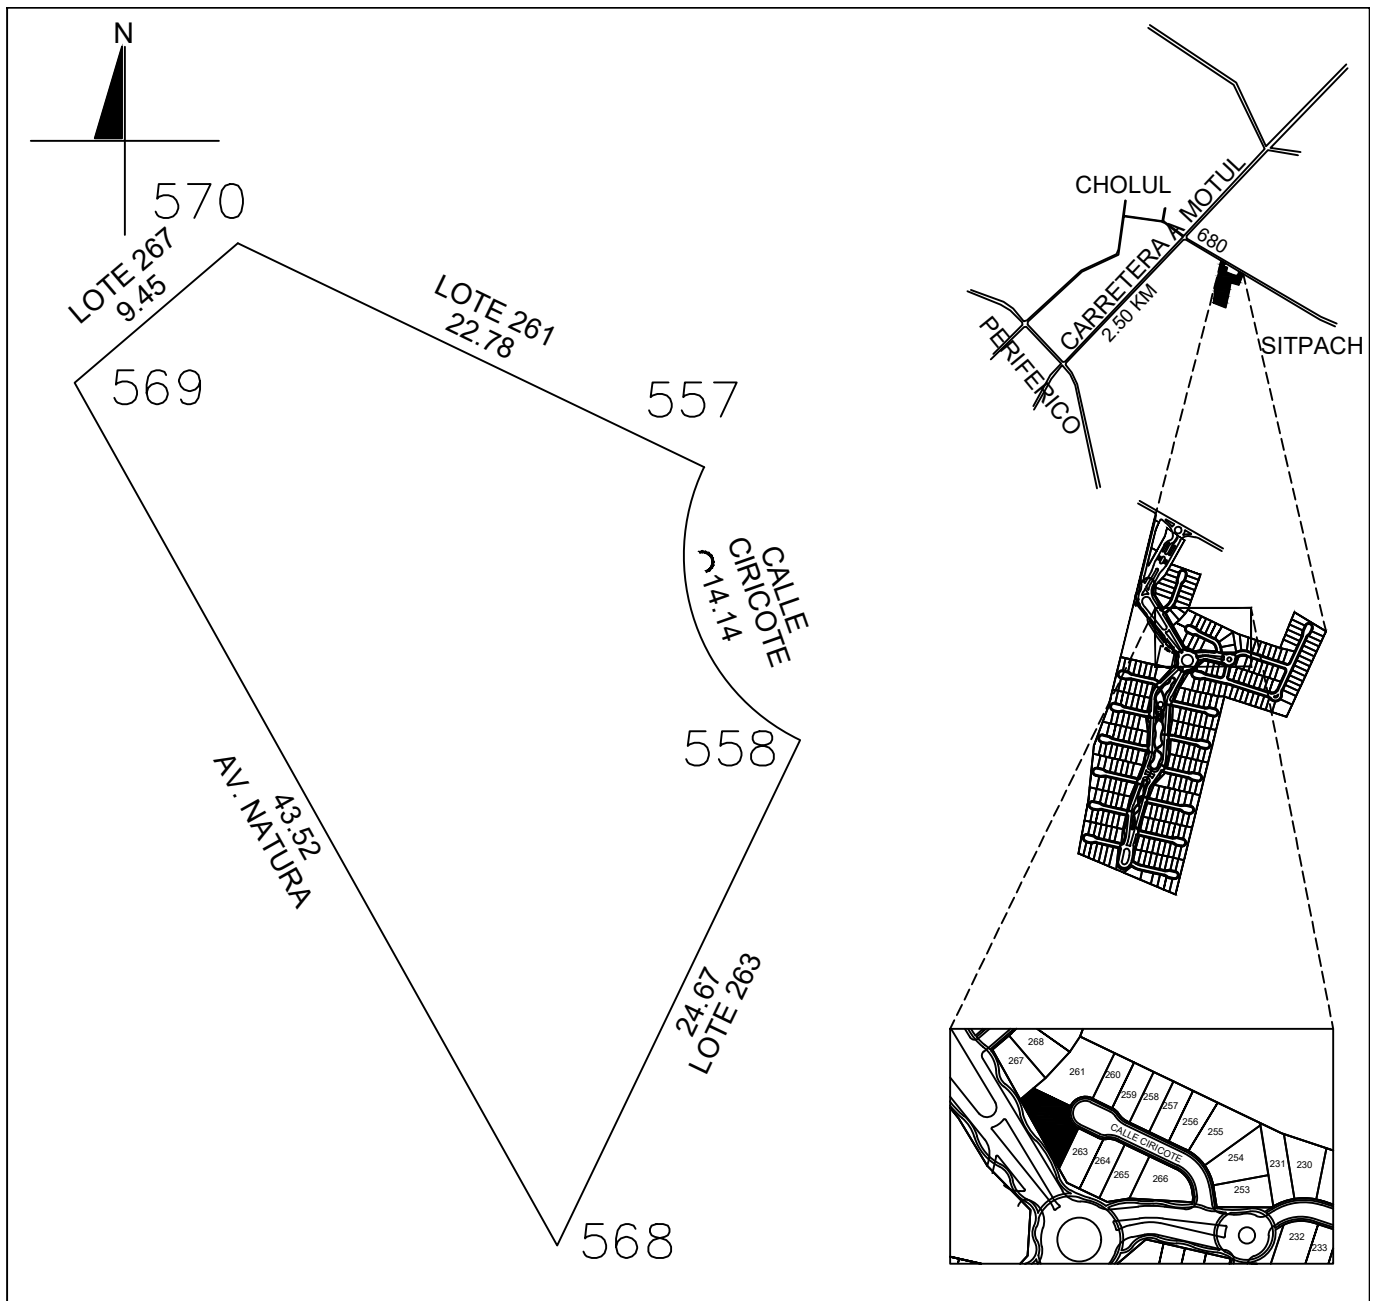

AREAS TOTALES		SUP. (M2)		
ESCALA 1:300	REVISÓ	TERRENO TOTAL	184,946.17	NO. CAT.: 46-0000
DIBUJÓ: ARQ. JULIO PINEDA URCELAY REGISTRO: DC15-P008 FIRMA: psa@prodigy.net.mx		TERRENO EXCLUSIVO	113,182.39	CALLE: -
		TERRENO COMUN	71,763.78	TABLAJE: 37953
		CONSTRUCCION TOTAL	1,586.92	COLONIA: -
		CONSTRUCCION EXCLUSIVA	0.00	LOTE: 262 CALLE CIRICOTE
		CONSTRUCCION COMUN	1,586.92	NIVEL: -
		CUOTA DE PARTICIPACION	0.59475 %	CONDOMINIO: PARQUE NATURA
		UNIDAD DE PROP. EXCLUSIVA	SUP. (M2)	SUBCONDOMINIO: -
		TERRENO EXCLUSIVO	673.15	LOCALIDAD: MERIDA
		TERRENO COMUN	426.81	MUNICIPIO: MERIDA
		CONSTRUCCION EXCLUSIVA	0.00	USO: SOLAR
		CONSTRUCCION COMUN	9.44	CLASE: RUSTICO
FECHA: 2 DE SEPTIEMBRE DE 2015				