


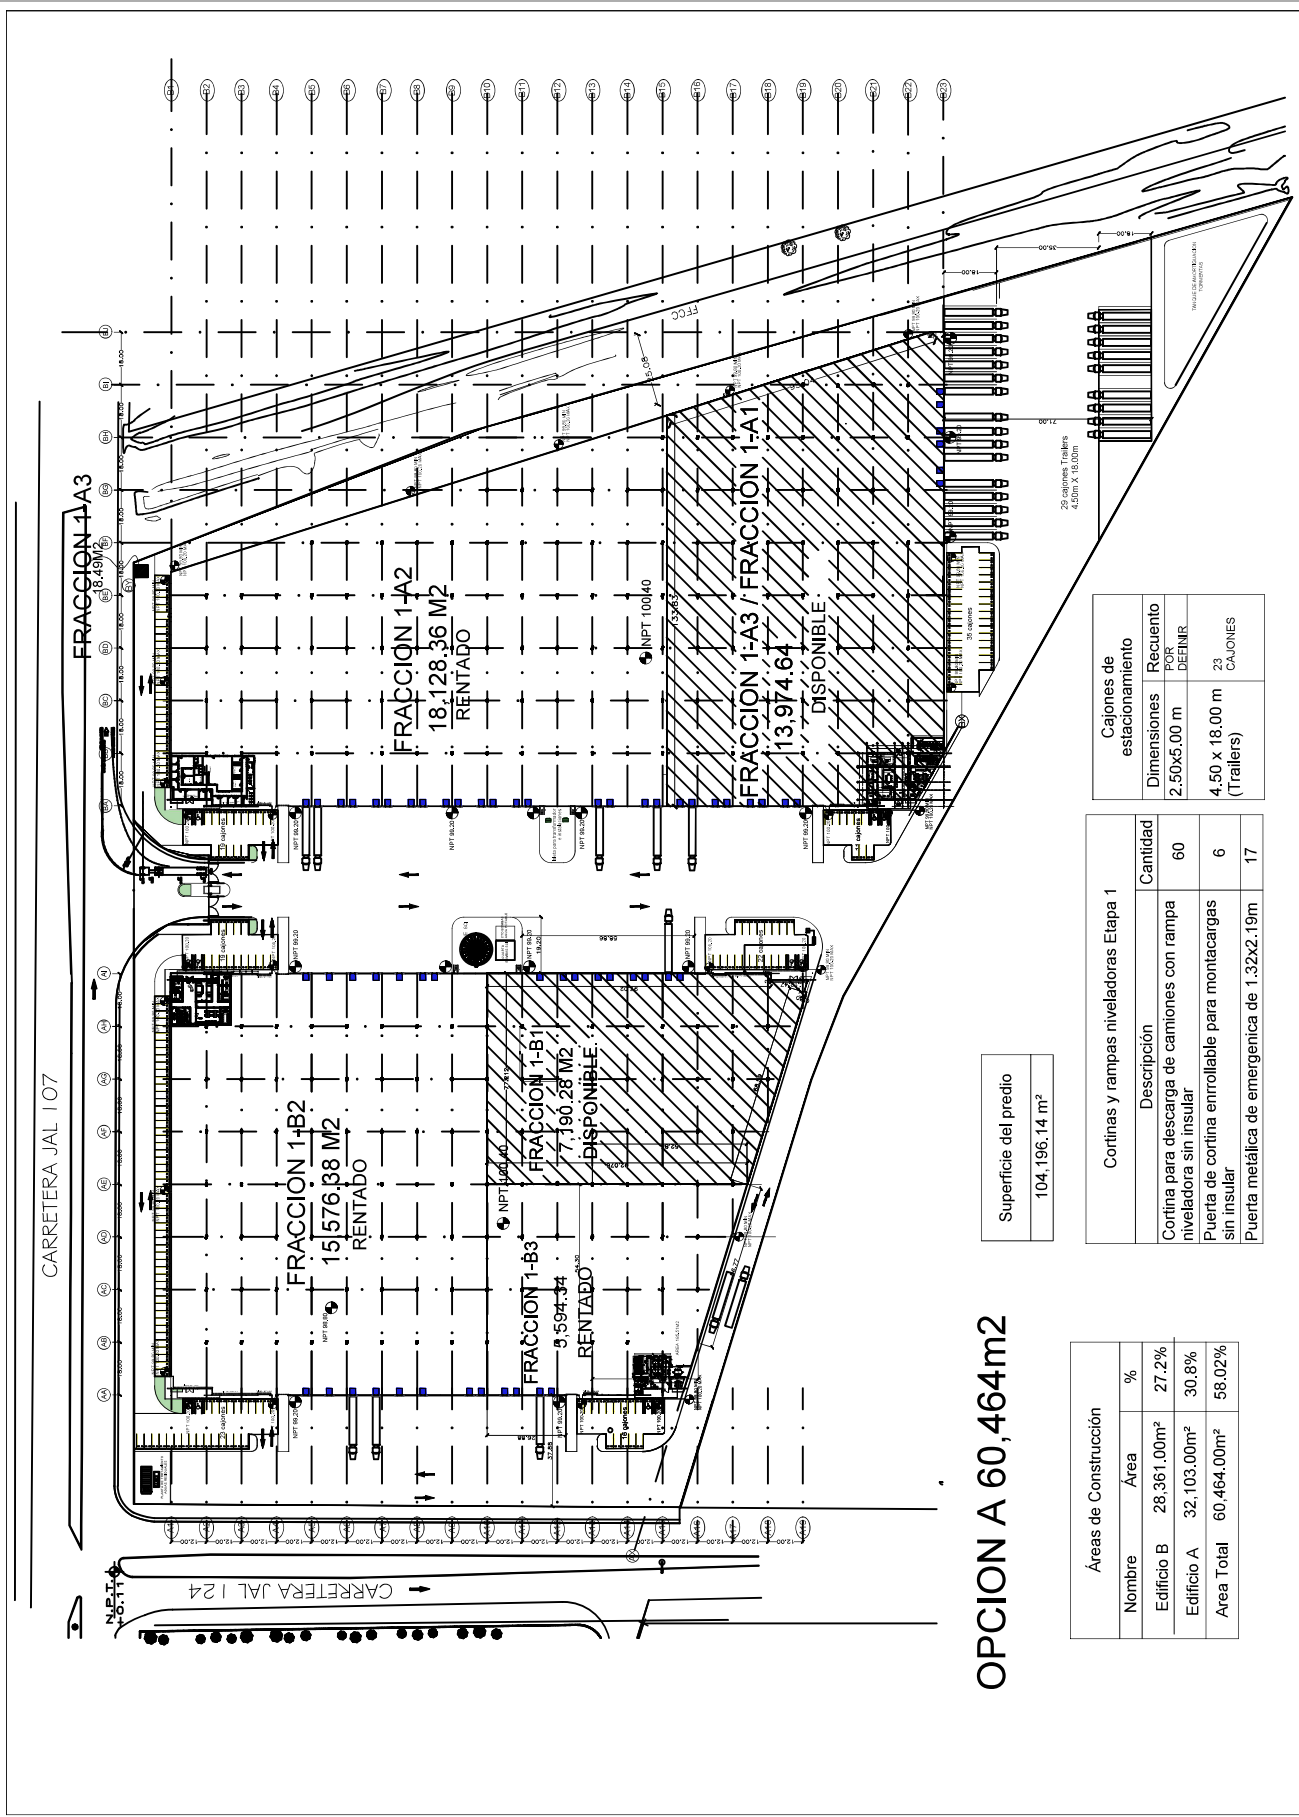

OPCION A 60,464m2

Superficie del predio
104,196.14 m ²

Áreas de Construcción		
Nombre	Área	%
Edificio B	28,361.00m ²	27.2%
Edificio A	32,103.00m ²	30.8%
Área Total	60,464.00m ²	58.02%

Cortinas y rampas niveladoras Etapa 1	
Descripción	Cantidad
Cortina para descarga de camiones con rampa niveladora sin insular	60
Puerta de cortina enrollable para montacargas sin insular	6
Puerta metálica de emergencia de 1.32x2.19m	17

Cajones de estacionamiento	
Dimensiones	Recuento
2.50x5.00 m	FOR DEHNR
4.50 x 18.00 m (Trailers)	23 CAJONES