



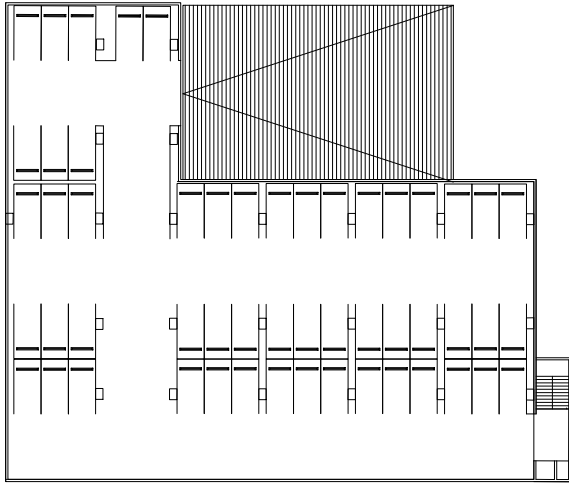


02 PLANTA ARQUITECTONICA
SOTANO DE PARQUEOS
ESCALA: 1:750

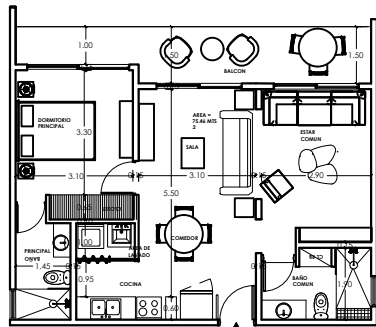

APARTAMENTO TIPO A

03 PLANTA ARQUITECTONICA
PLANTAS TIPO
ESCALA: 1:200

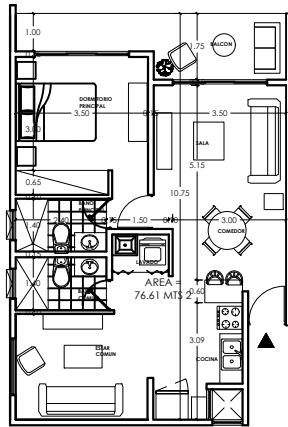


APARTAMENTO TIPO B




01 PLANTA ARQUITECTONICA
MASTER PLAN
ESCALA: 1:750

ESTUDIO EG Ingenieros & Arquitectos Bvda. Palma Real, Edif. Centu, suite 307 Punta Cana, La Altagracia, Tel. (809)959-0244 www.estudioeg.com	
PROYECTO RIVERSIDE	
DISEÑO ARQUITECTONICO ESTUDIO EG CXA	
COORDINACION Y DIBUJO DE PLANOS ESTUDIO EG CXA ARQ. DENISSE ESPAÑOL CODIA 24562	
DISEÑO ESTRUCTURAL ING. XXXX CODIA	
DISEÑO ELECTRICO ING. XXXX CODIA	
DISEÑO SANITARIO ING. XXXX CODIA	
EQUIPOS COCINA Y SISTEMA GAS ING. XXXX CODIA	
DISEÑO PISCINA ING. XXXX CODIA	
FECHA OCTUBRE / 2024	
NOMBRE DE PLANCHA MASTER PLAN PROPUESTO	
GRUPO DE PLANOS ARQUITECTONICOS	
ESCALA 1:750	
No. PLANCHA ARQ-001	HOJA 001/00X

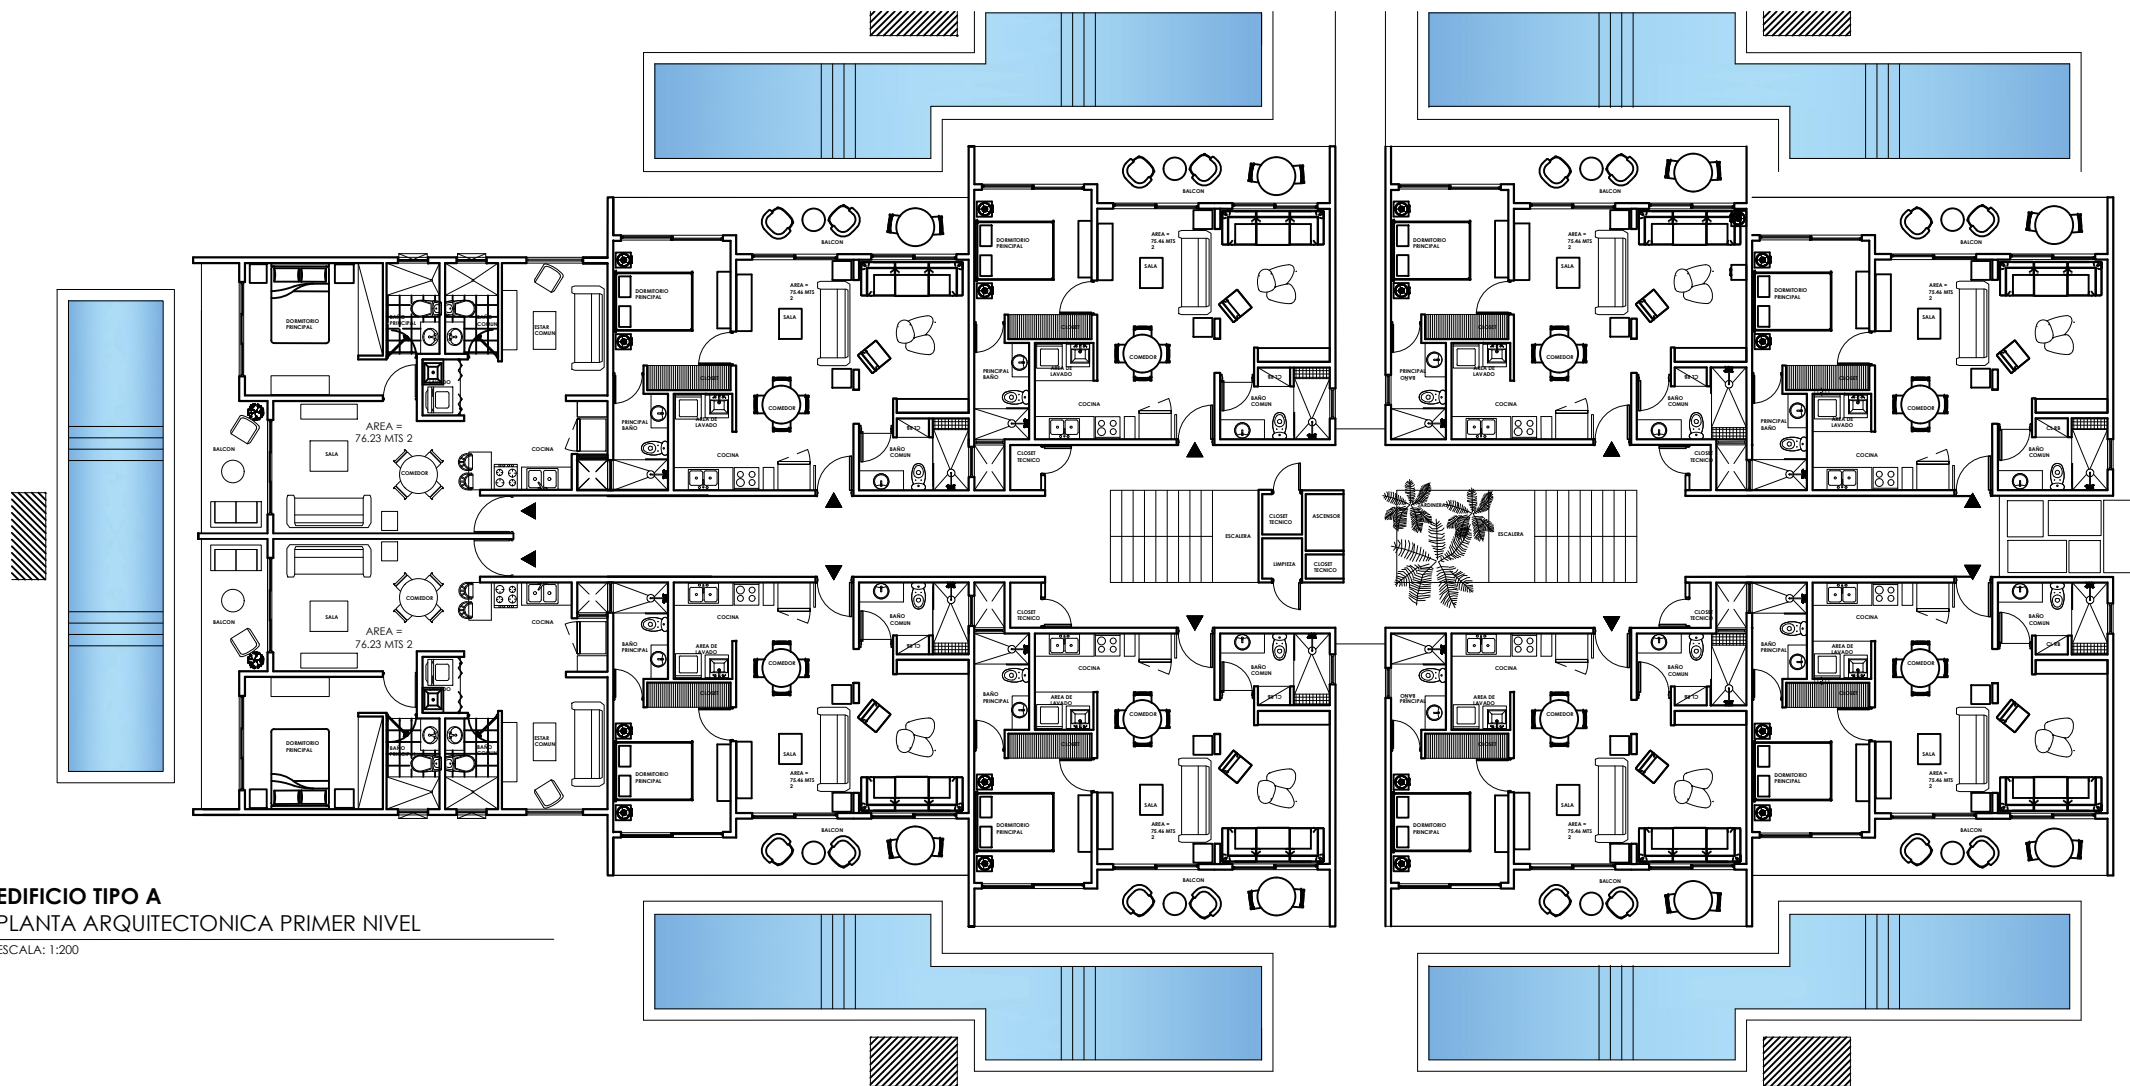

01 EDIFICIO TIPO A
PLANTA ARQUITECTONICA PRIMER NIVEL
ESCALA: 1:200

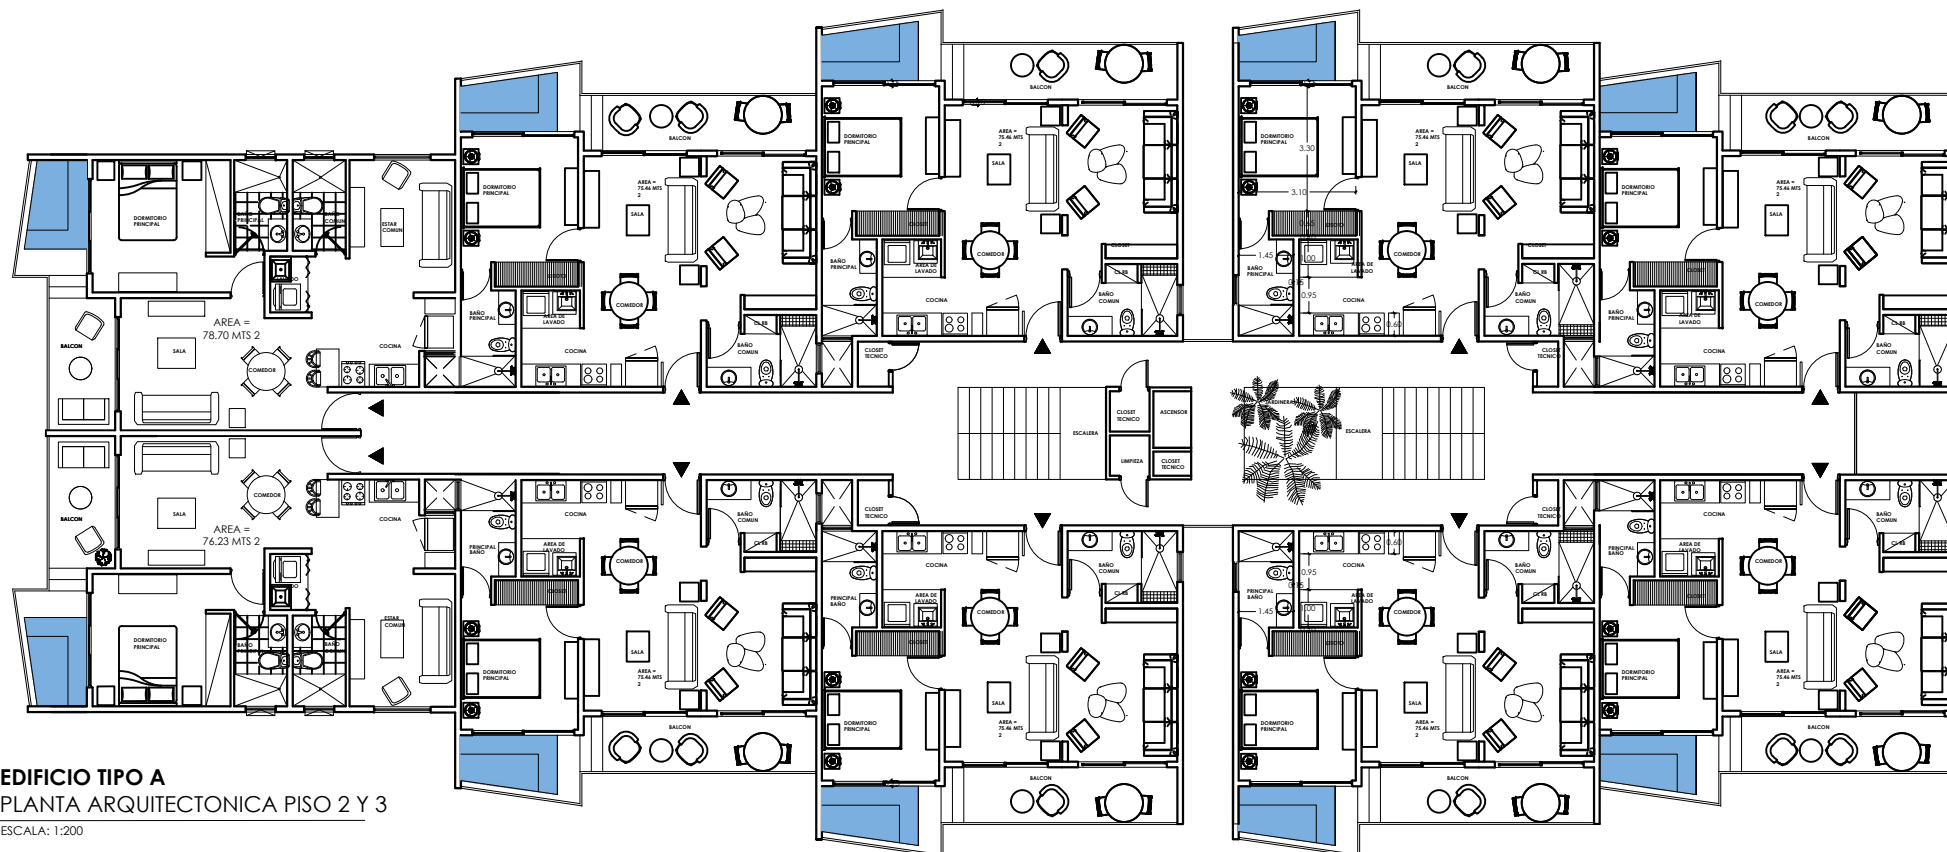

02 EDIFICIO TIPO A
PLANTA ARQUITECTONICA PISO 2 Y 3
ESCALA: 1:200

ESTUDIO EG
Ingenieros & Arquitectos
Bvd. Palma Real, Edif. Centu, suite 307
Punta Cana, La Altagracia, Tel. (809)959-0244
www.estudioeg.com

PROYECTO
RIVERSIDE

DISEÑO ARQUITECTONICO
ESTUDIO EG CXA

COORDINACION Y DIBUJO DE PLANOS
ESTUDIO EG CXA
ARQ. DENISSE ESPAÑOL
CODIA 24562

DISEÑO ESTRUCTURAL
ING. XXXX
CODIA

DISEÑO ELECTRICO
ING. XXXX
CODIA

DISEÑO SANITARIO
ING. XXXX
CODIA

EQUIPOS COCINA Y SISTEMA GAS
ING. XXXX
CODIA

DISEÑO PISCINA
ING. XXXX
CODIA

FECHA
FEBRERO / 2025

NOMBRE DE PLANCHA
EDIF. A PLANTA 1ERN Y TIPO (CONSTR.)

GRUPO DE PLANOS
ARQUITECTONICOS


ESCALA
1:200

No. PLANCHA

ARQ-001

HOJA

001/00X

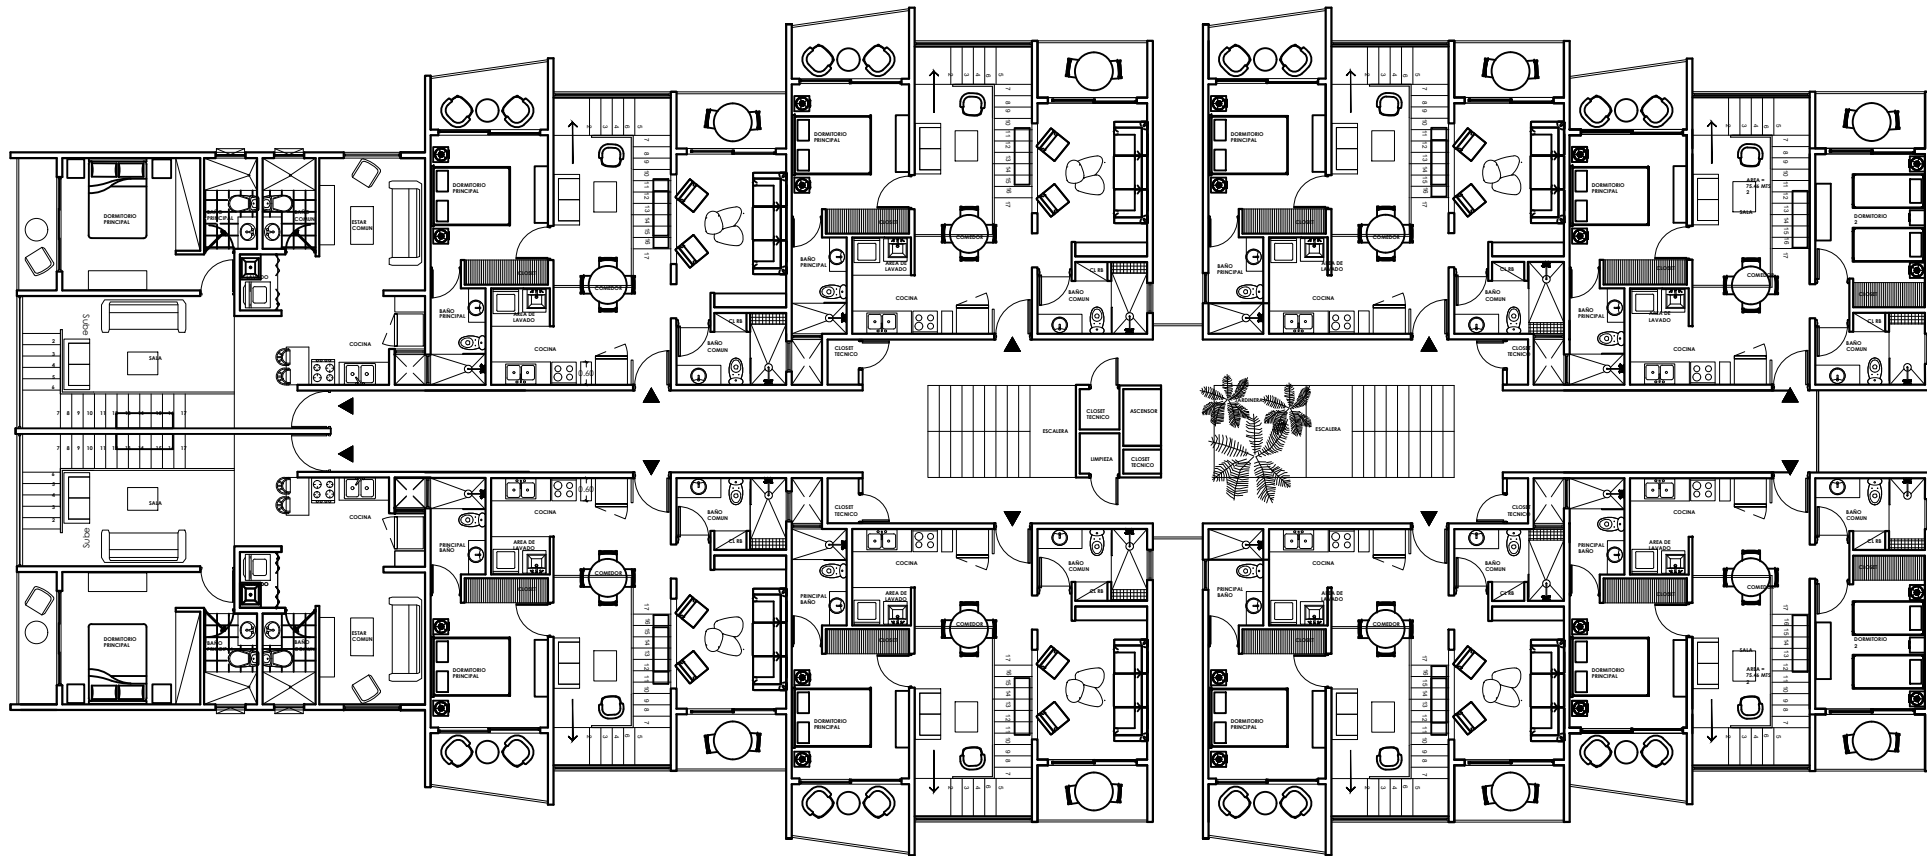


01 EDIFICIO TIPO A
PLANTA ARQUITECTONICA 4TO NIVEL
ESCALA: 1:200




02 EDIFICIO TIPO A
PLANTA ARQUITECTONICA AZOTEA
ESCALA: 1:200

ESTUDIO EG Ingenieros & Arquitectos Bvtd. Palma Real, Edif. Centu, suite 307 Punta Cana, La Altagracia, Tel. (809)959-0244 www.estudioeg.com	
PROYECTO RIVERSIDE	
DISEÑO ARQUITECTONICO ESTUDIO EG CXA	
COORDINACION Y DIBUJO DE PLANOS ESTUDIO EG CXA ARQ. DENISSE ESPAÑOL CODIA 24562	
DISEÑO ESTRUCTURAL ING. XXXX CODIA	
DISEÑO ELECTRICO ING. XXXX CODIA	
DISEÑO SANITARIO ING. XXXX CODIA	
EQUIPOS COCINA Y SISTEMA GAS ING. XXXX CODIA	
DISEÑO PISCINA ING. XXXX CODIA	
FECHA FEBRERO / 2025	
NOMBRE DE PLANCHA EDIF. A PLANTA 4TO Y AZOTEA (CONSTR.)	
GRUPO DE PLANOS ARQUITECTONICOS	
ESCALA 1:200	
No. PLANCHA ARQ-001	HOJA 001/00X

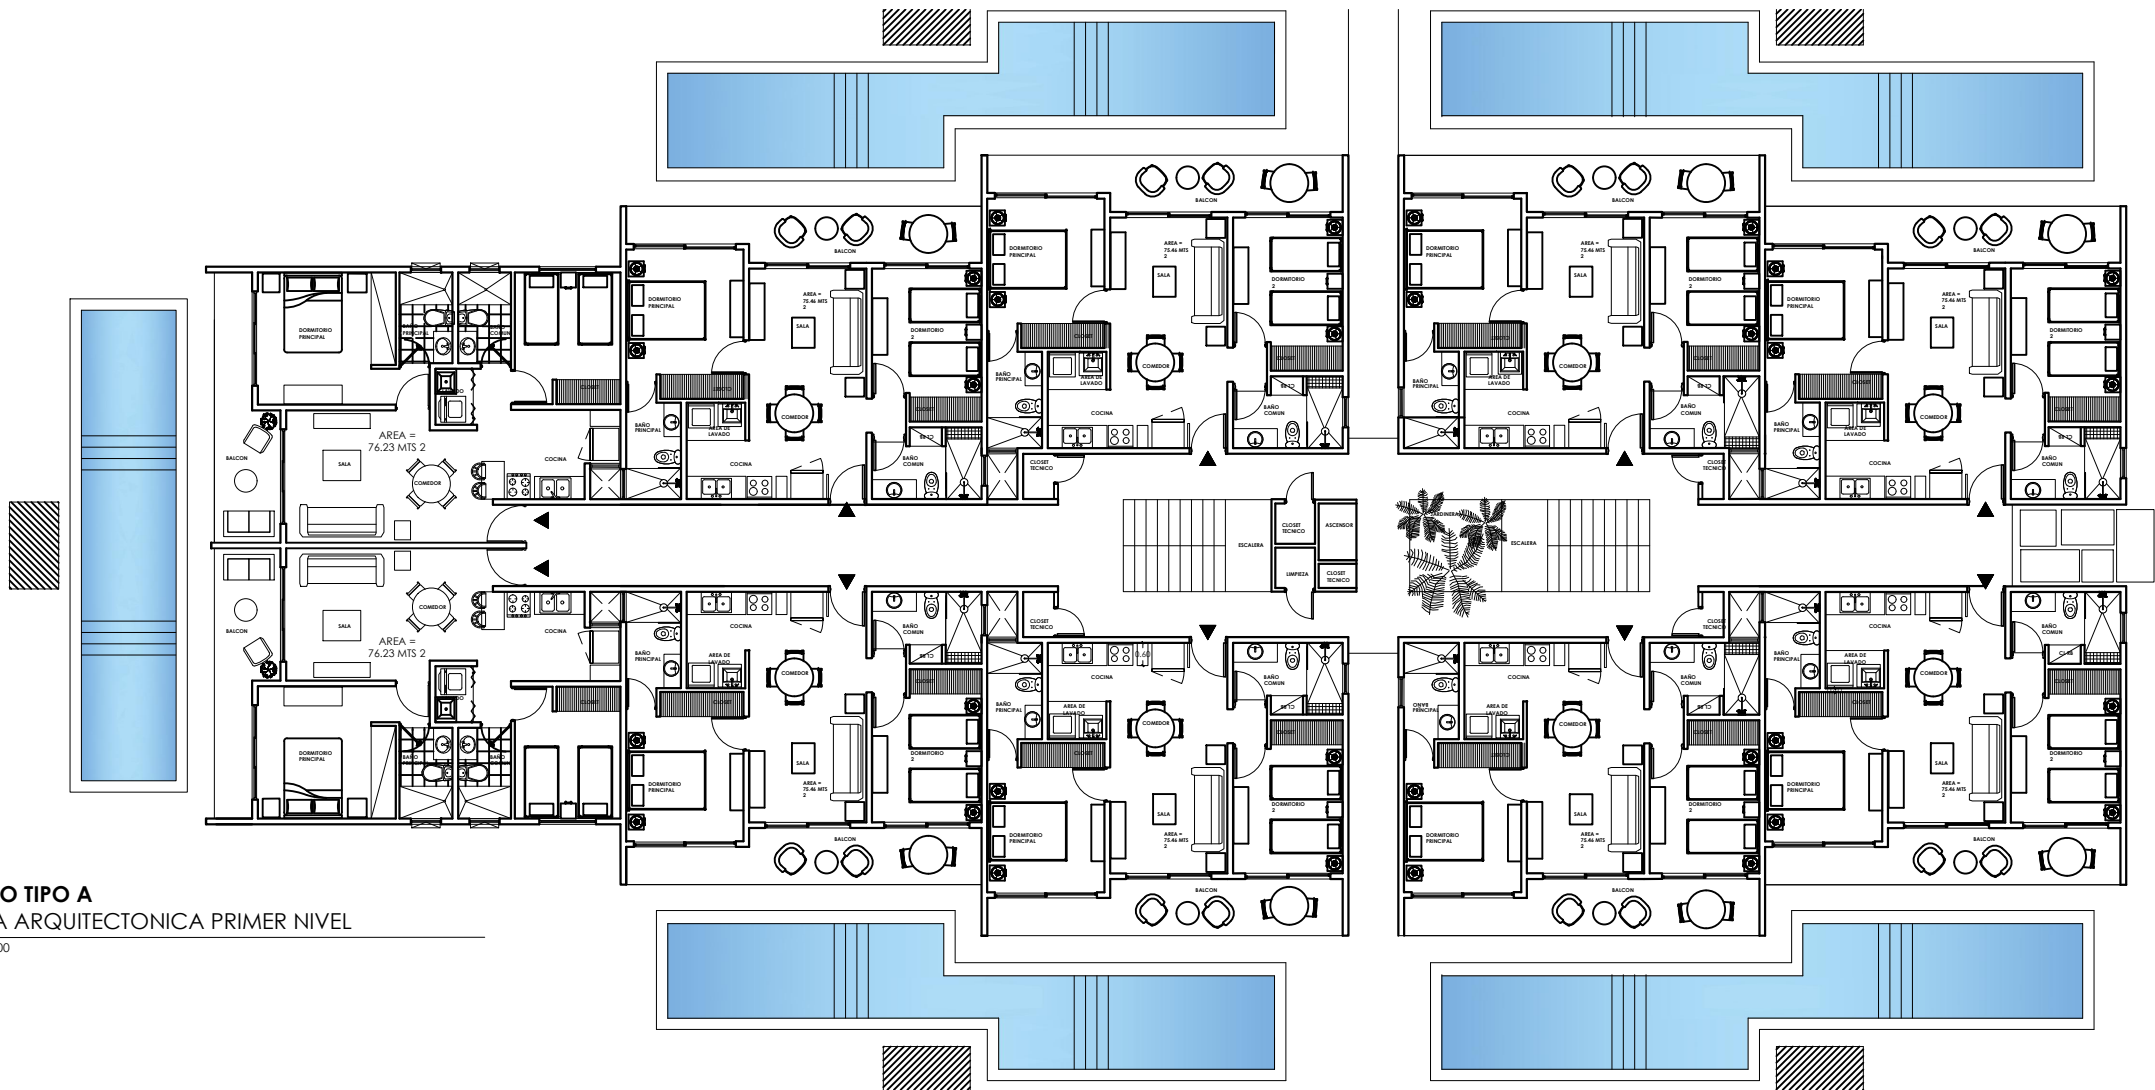

01 **EDIFICIO TIPO A**
PLANTA ARQUITECTONICA PRIMER NIVEL
ESCALA: 1:200

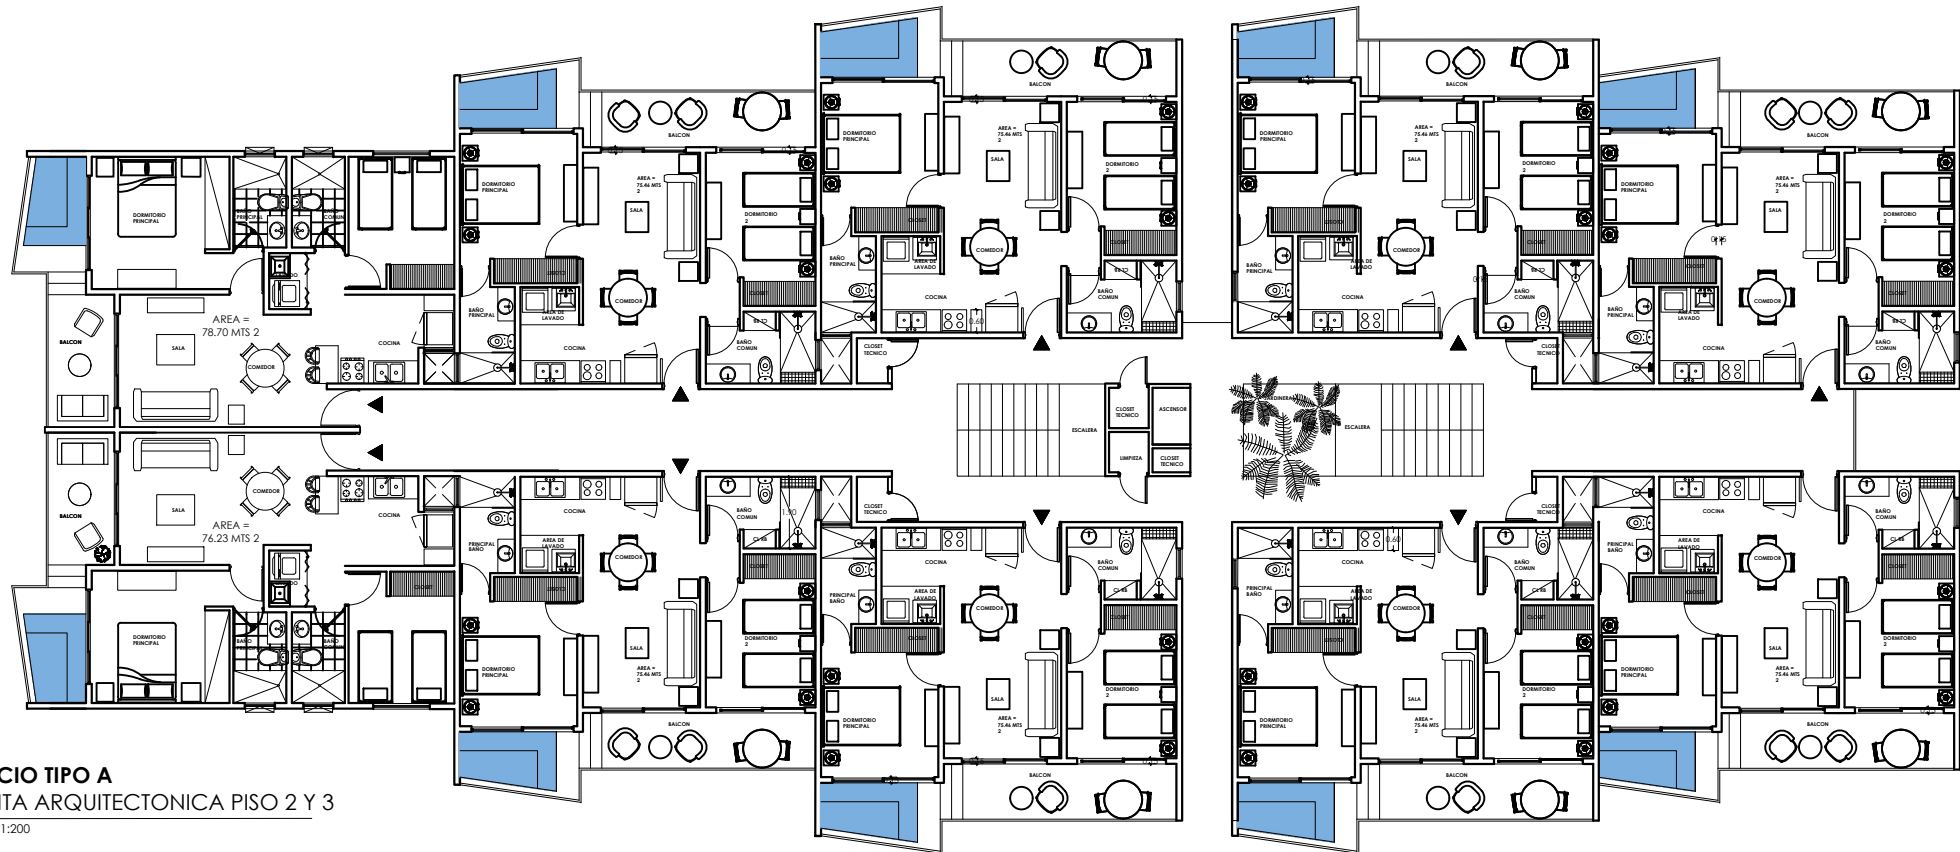

02 **EDIFICIO TIPO A**
PLANTA ARQUITECTONICA PISO 2 Y 3
ESCALA: 1:200



ESTUDIO EG
Ingenieros & Arquitectos
Bvtd. Palma Real, Edif. Centu, suite 307
Punta Cana, La Altagracia, Tel. (809)959-0244
www.estudioeg.com

PROYECTO
RIVERSIDE

DISEÑO ARQUITECTONICO
ESTUDIO EG CXA

COORDINACION Y DIBUJO DE PLANOS
ESTUDIO EG CXA
ARQ. DENISSE ESPAÑOL
CODIA 24562

DISEÑO ESTRUCTURAL
ING. XXXX
CODIA

DISEÑO ELECTRICO
ING. XXXX
CODIA

DISEÑO SANITARIO
ING. XXXX
CODIA

EQUIPOS COCINA Y SISTEMA GAS
ING. XXXX
CODIA

DISEÑO PISCINA
ING. XXXX
CODIA

FECHA
FEBRERO / 2025

NOMBRE DE PLANCHA
EDIF. A PLANTA 1ERN Y TIPO

GRUPO DE PLANOS
ARQUITECTONICOS


ESCALA
1:200

No. PLANCHA

ARQ-001

HOJA

001/00X

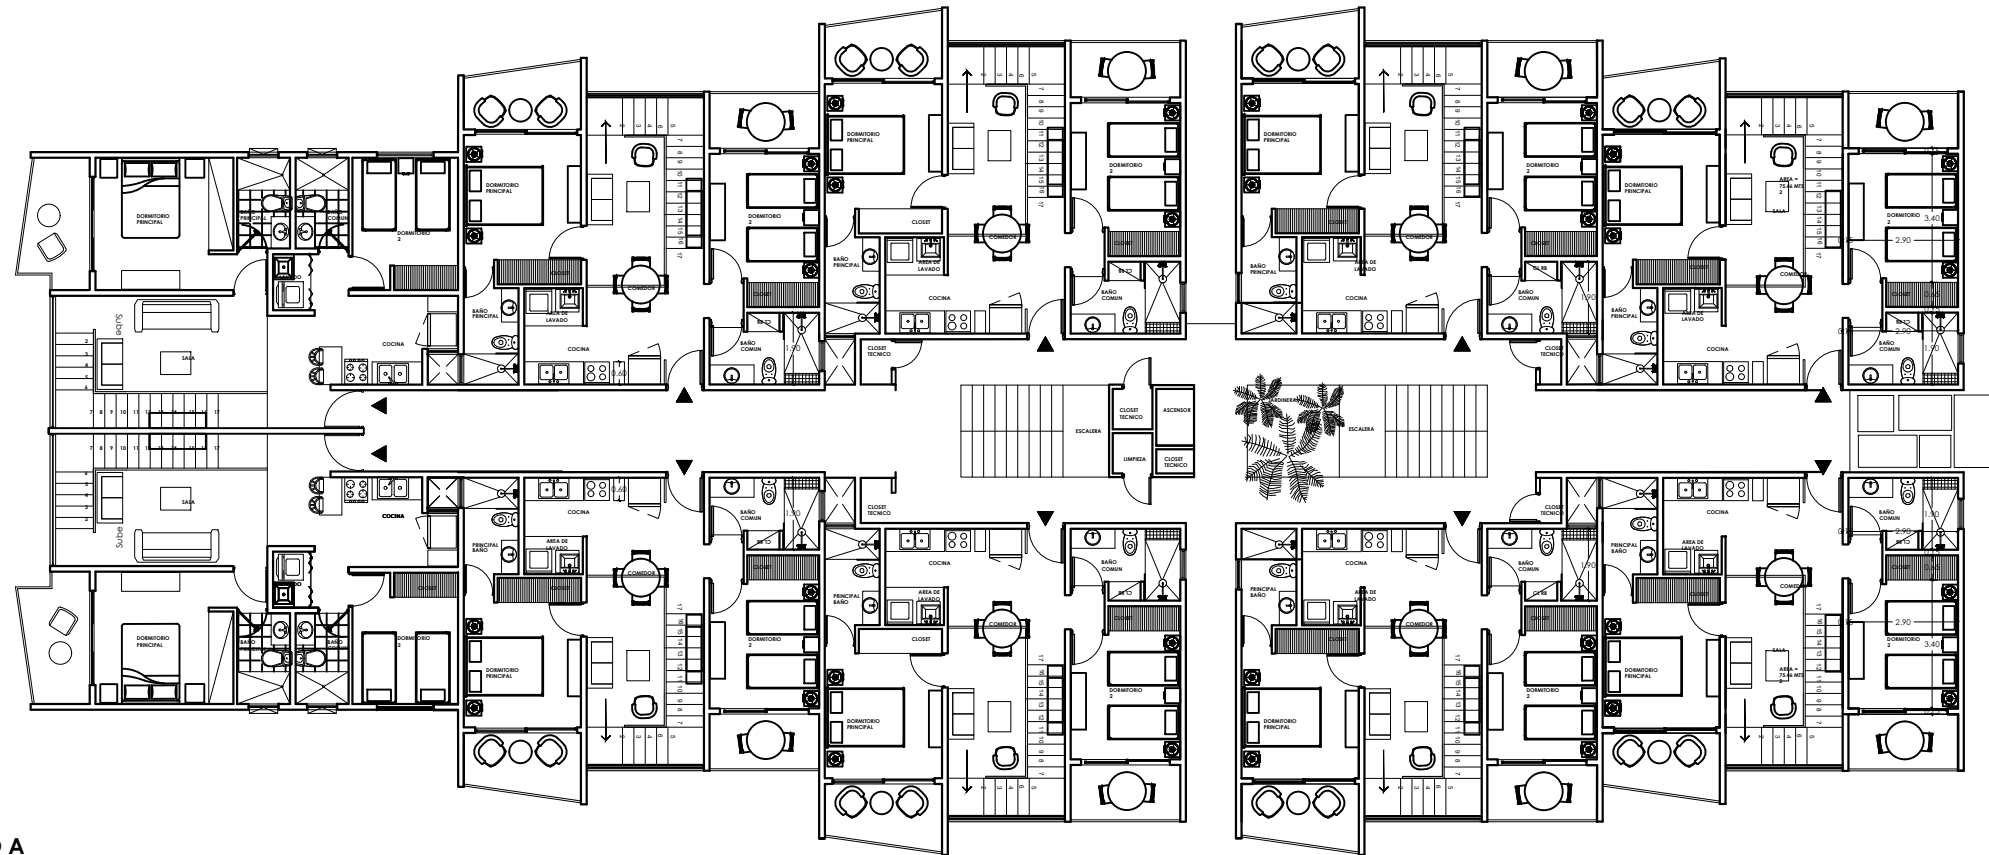


01 **EDIFICIO TIPO A**
PLANTA ARQUITECTONICA 4TO NIVEL
ESCALA: 1:200




02 **EDIFICIO TIPO A**
PLANTA ARQUITECTONICA AZOTEA
ESCALA: 1:200


ESTUDIO EG Ingenieros & Arquitectos Bvtd. Palma Real, Edif. Centu, suite 307 Punta Cana, La Altagracia, Tel. (809)959-0244 www.estudioeg.com	
PROYECTO RIVERSIDE	
DISEÑO ARQUITECTONICO ESTUDIO EG CXA	
COORDINACION Y DIBUJO DE PLANOS ESTUDIO EG CXA ARQ. DENISSE ESPAÑOL CODIA 24562	
DISEÑO ESTRUCTURAL ING. XXXX CODIA	
DISEÑO ELECTRICO ING. XXXX CODIA	
DISEÑO SANITARIO ING. XXXX CODIA	
EQUIPOS COCINA Y SISTEMA GAS ING. XXXX CODIA	
DISEÑO PISCINA ING. XXXX CODIA	
FECHA FEBRERO / 2025	
NOMBRE DE PLANCHA EDIF. A PLANTA 4TO Y AZOTEA	
GRUPO DE PLANOS ARQUITECTONICOS	
ESCALA 1:200	
No. PLANCHA ARQ-001	HOJA 001/00X

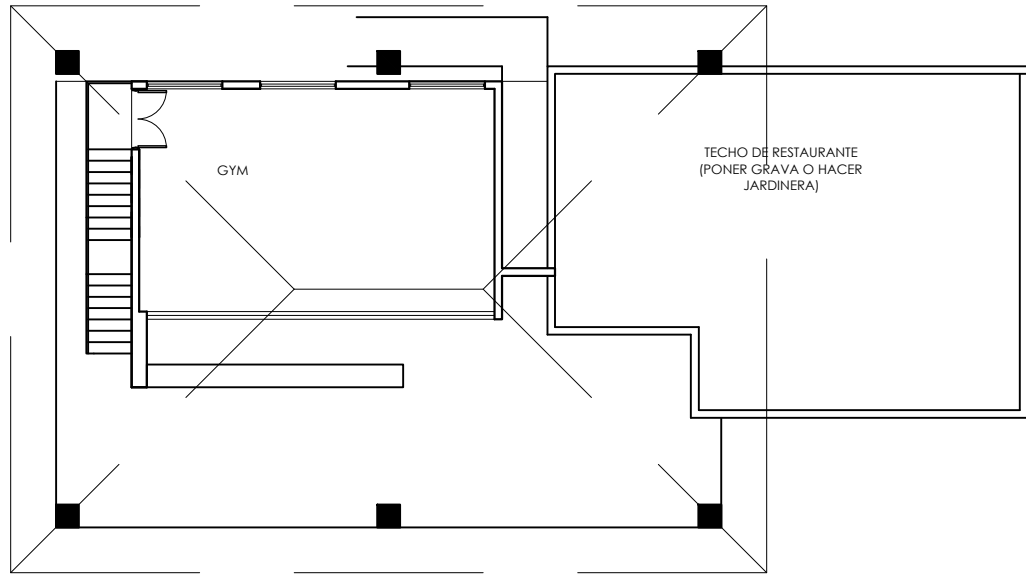


01 MODULO DE RECEPCION
PLANTA ARQUITECTONICA AMUEBLADA 2DO NIVEL
ESCALA: 1:200

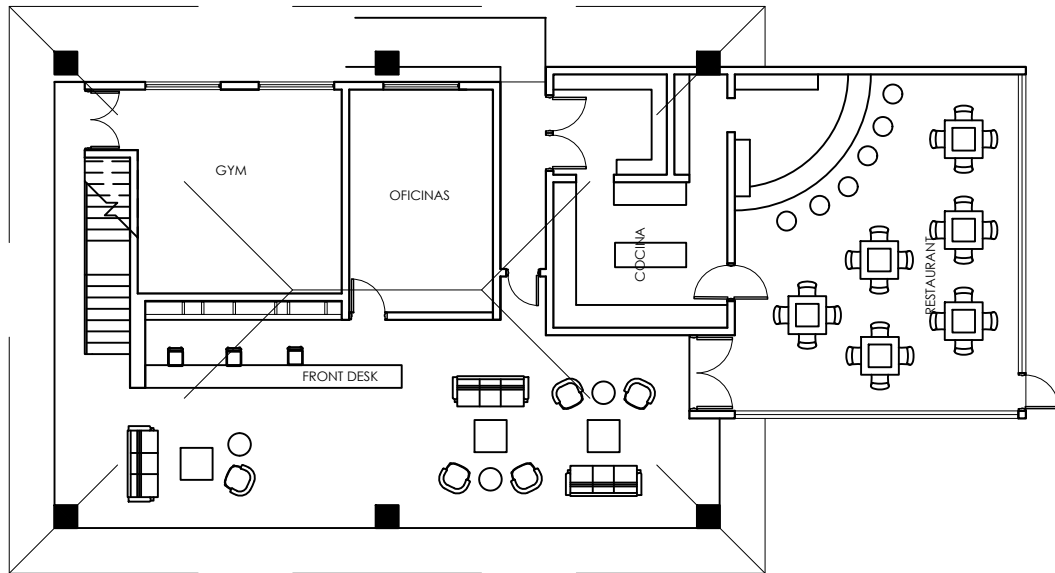


02 MODULO DE RECEPCION
PLANTA ARQUITECTONICA AMUEBLADA 1ER NIVEL
ESCALA: 1:200

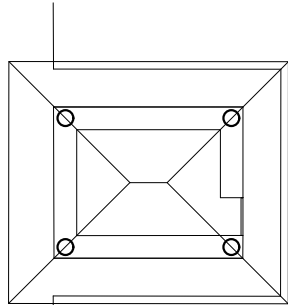


05 BAR - PALAPA
PLANTA ARQ
ESCALA: 1:200

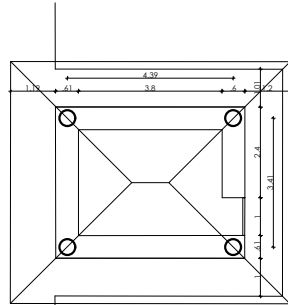

05 BAR - PALAPA
PLANTA DIM.
ESCALA: 1:200

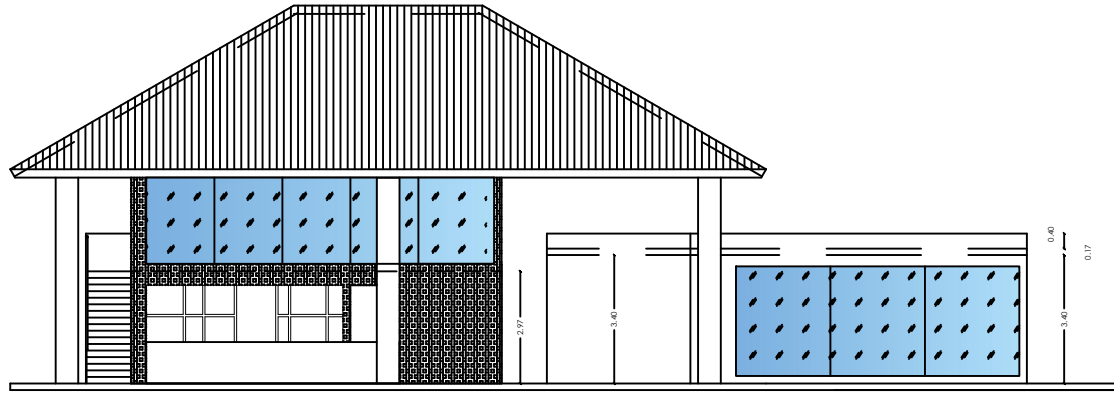


03 MODULO DE RECEPCION
ELEVACION FRONTAL
ESCALA: 1:200

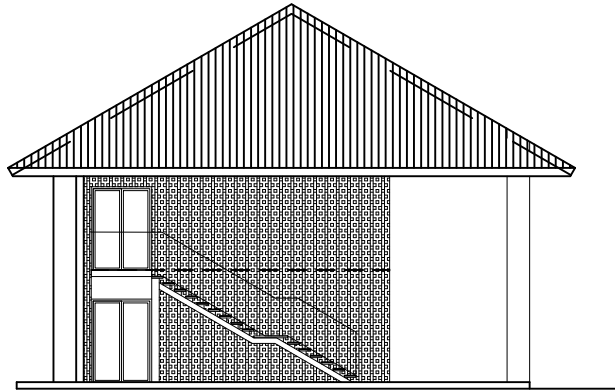

04 MODULO DE RECEPCION
ELEVACION LATERAL IZQUIERDA
ESCALA: 1:200

05 MODULO DE RECEPCION
ELEVACION LATERAL DERECHA
ESCALA: 1:200

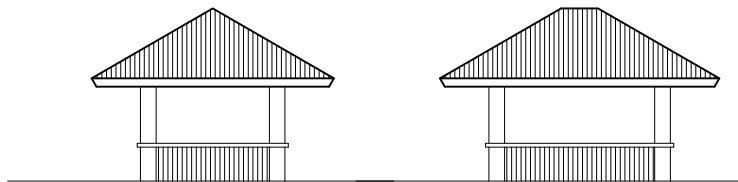

05 BAR - PALAPA
ELEVACIONES
ESCALA: 1:200

 ESTUDIO EG Ingenieros & Arquitectos Bvd. Palma Real, Edif. Centu, suite 307 Punta Cana, La Altagracia, Tel. (809)959-0244 www.estudioeg.com	
PROYECTO RIVERSIDE	
DISEÑO ARQUITECTONICO ESTUDIO EG CXA	
COORDINACION Y DIBUJO DE PLANOS ESTUDIO EG CXA ARQ. DENISSE ESPAÑOL CODIA 24562	
DISEÑO ESTRUCTURAL ING. XXXX CODIA	
DISEÑO ELECTRICO ING. XXXX CODIA	
DISEÑO SANITARIO ING. XXXX CODIA	
EQUIPOS COCINA Y SISTEMA GAS ING. XXXX CODIA	
DISEÑO PISCINA ING. XXXX CODIA	
FECHA FEBRERO / 2025	
NOMBRE DE PLANCHA MODULO DE ECEPCION	
GRUPO DE PLANOS ARQUITECTONICOS	
ESCALA 1:200	
No. PLANCHA ARQ-001	HOJA 001/00X