


PLANTA BAJA

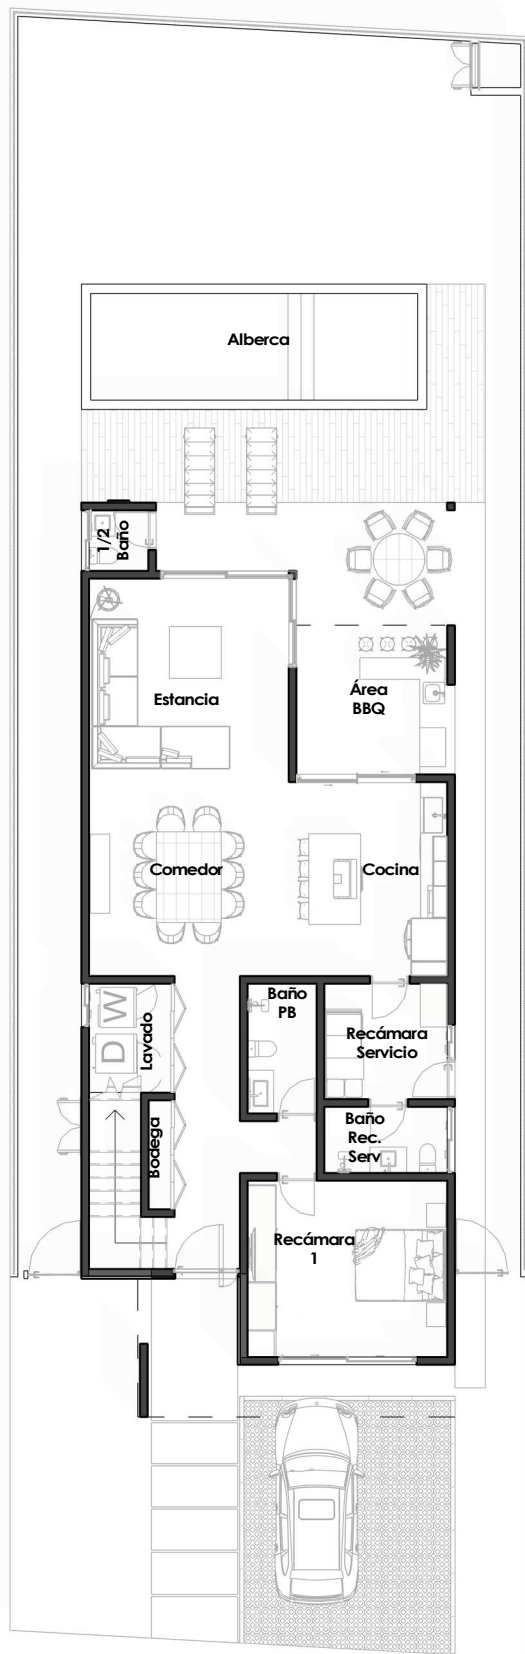

DISTRIBUCIÓN DE ÁREAS

- 4 HABITACIONES
- COCINA
- ESTANCIA
- COMEDOR
- ÁREA DE BBQ
- SALA DE TV
- 4 WC COMPLETOS
- LAVADO
- ESTACIONAMIENTO
- ALBERCA
- RECÁMARA DE SERVICIO
- 1/2 BAÑO

PLANTA ALTA



ÁREAS GENERALES

- CONSTRUCCIÓN: 268.97 m²
- EXTERIOR: 88.46 m²
- ALBERCA: 23.20 m²
- ÁREA VERDE: 175.56 m²
- TERRAZAS: 23.34 m²
- DECK: 24.09 m²