



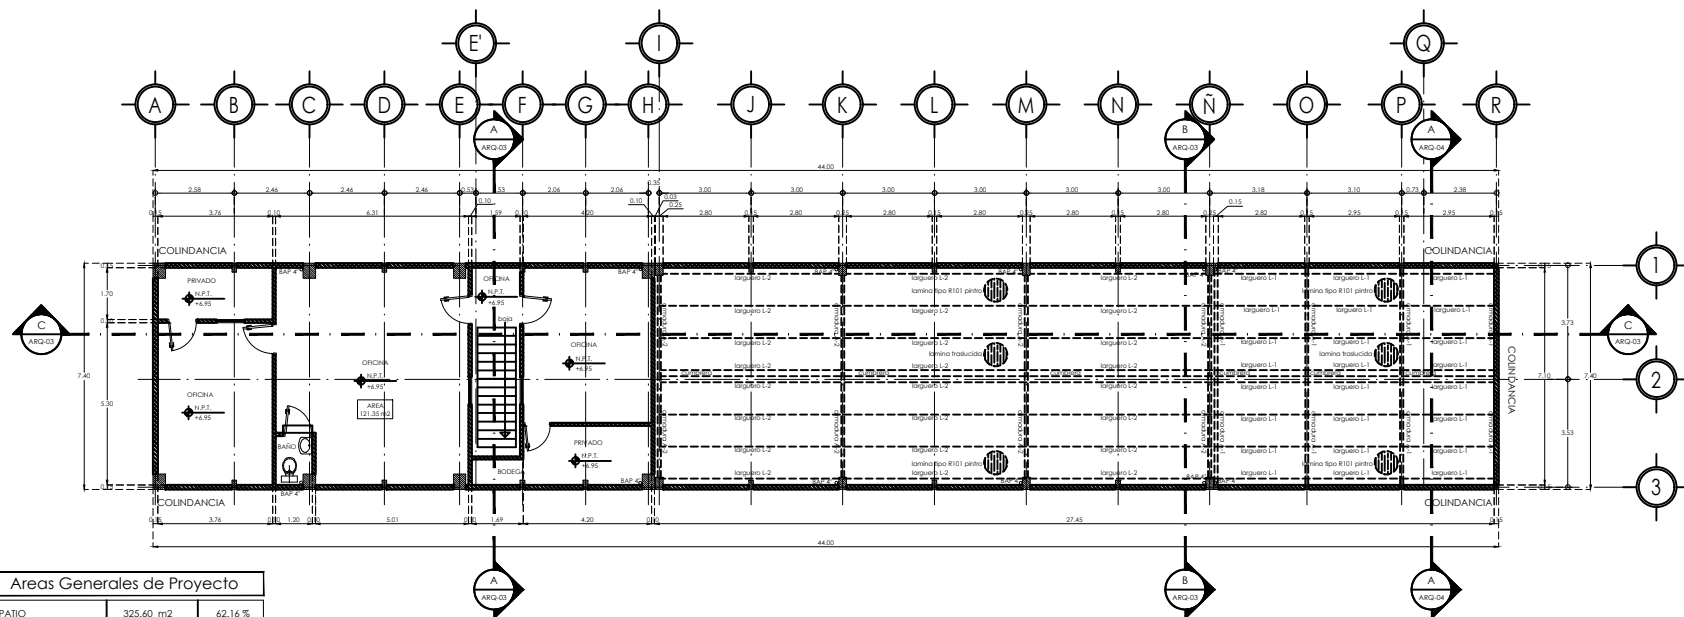

Áreas Generales de Proyecto		
PATIO	325.60 m2	62.16 %
TAPANCO 1	60.33 m2	11.52 %
TAPANCO 2	16.52 m2	3.15 %
OFICINAS	121.35 m2	23.17 %
Área Total	523.80 m2	100.00 %

A PLANTA ARQUITECTONICA 2DO NIVEL
ESC. 1:75

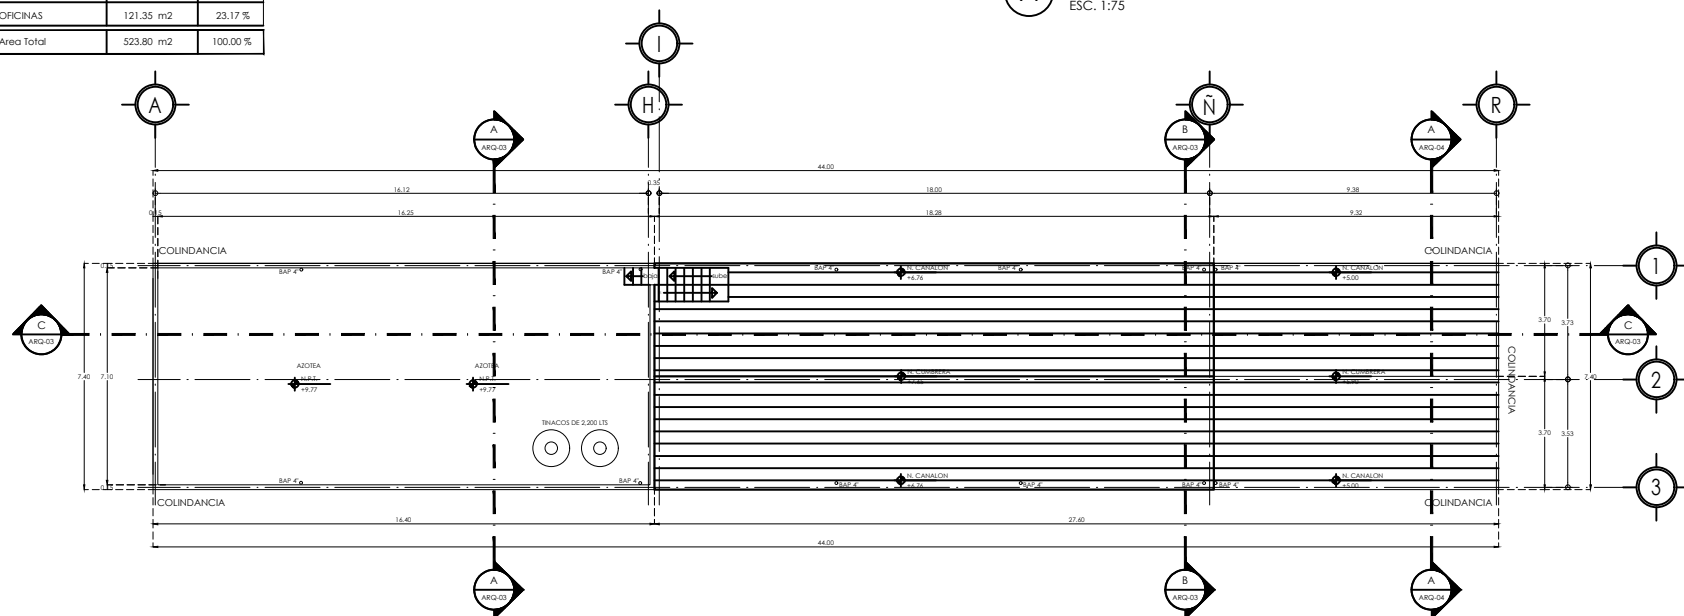

B PLANTA ARQUITECTONICA AZOTEA
ESC. 1:75