
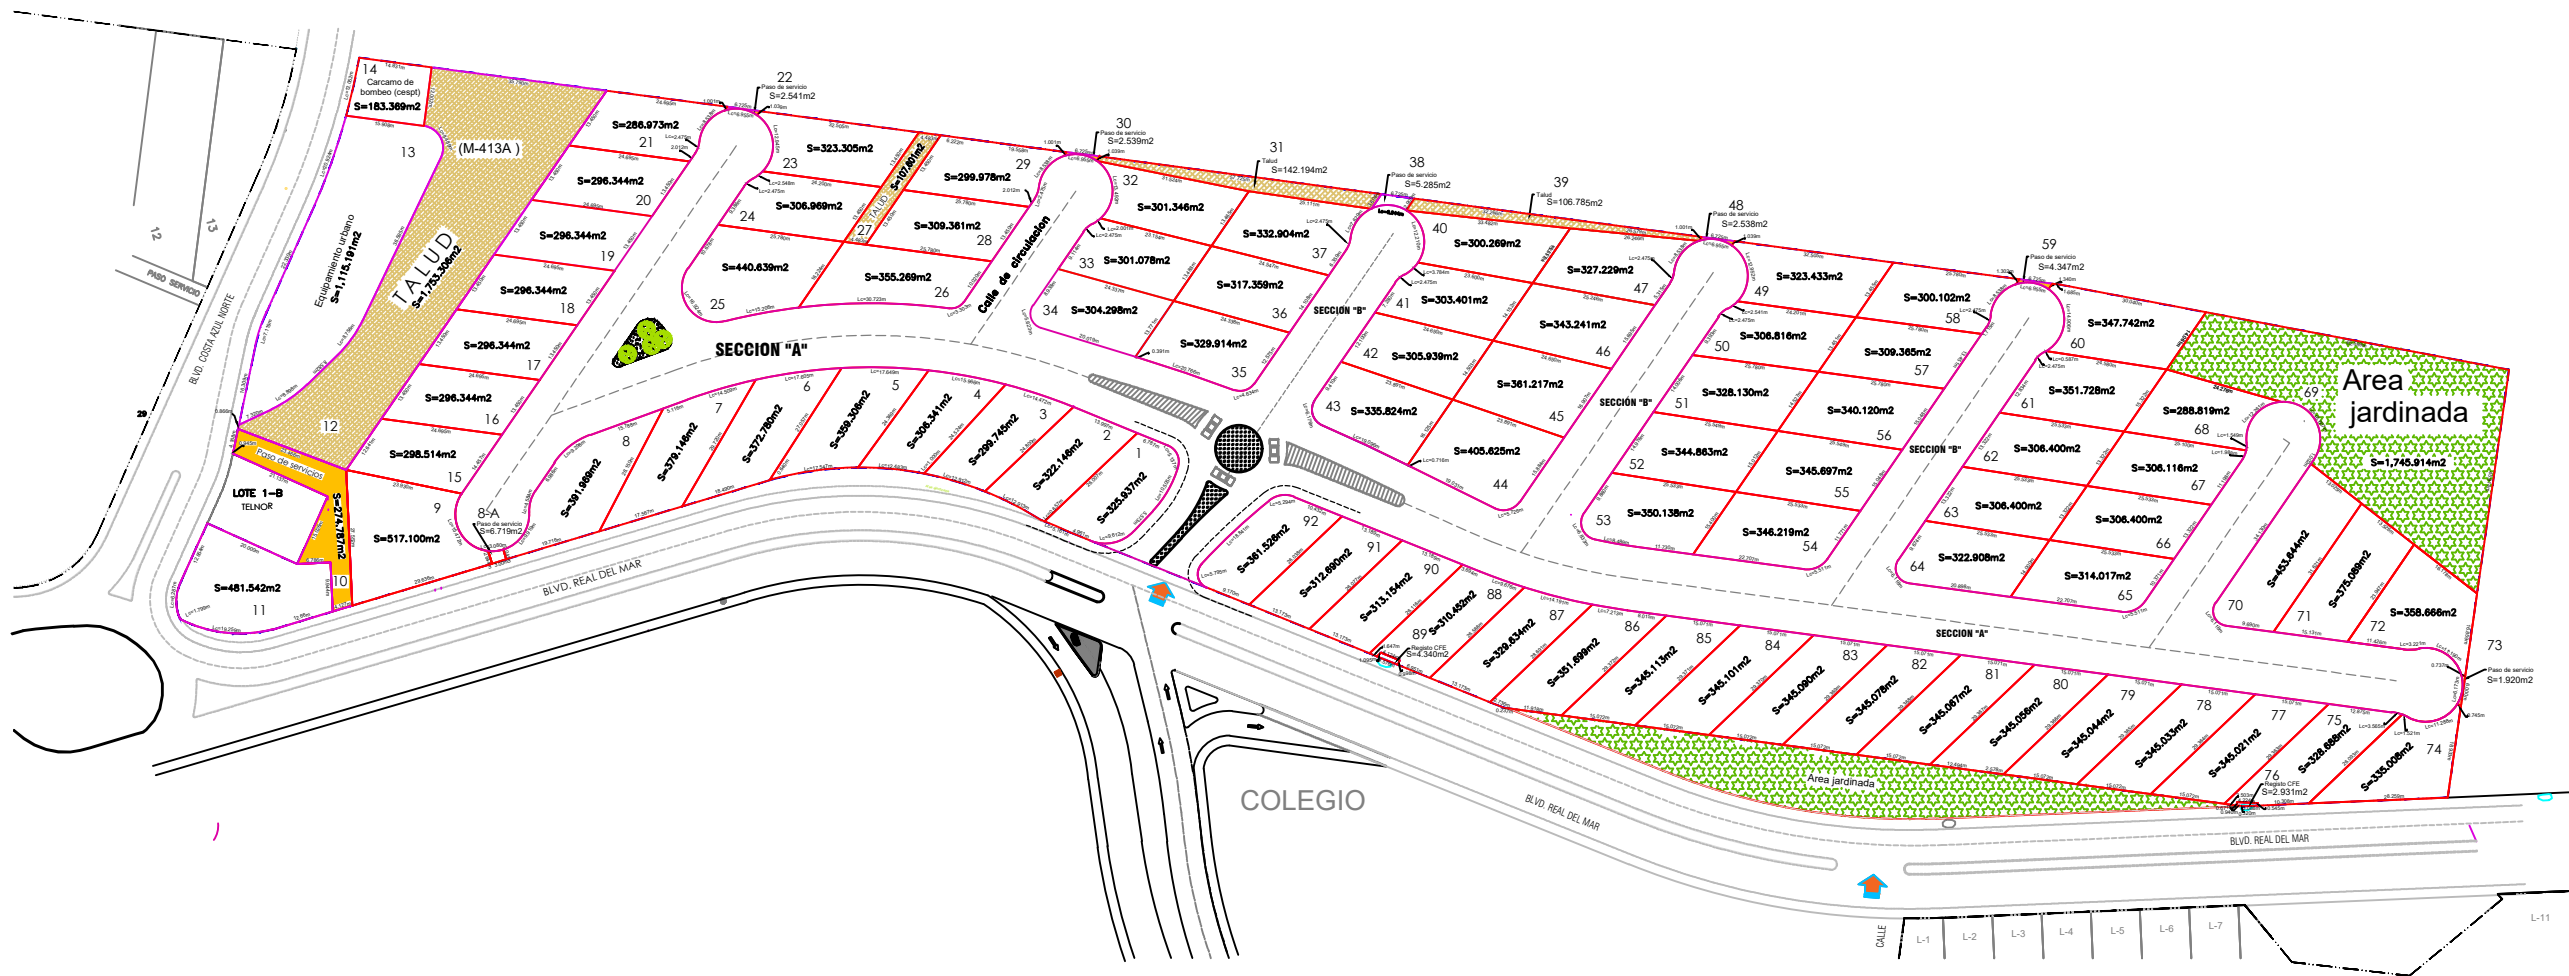


CROQUIS DE LOCALIZACIÓN SIN ESCALA

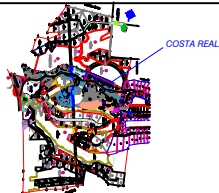

UBICACIÓN EN LA ZONA SIN ESCALA

DATOS DE PROYECTO
76 LOTES VENDIBLES

UBICACION
(LOTES 1 al 4 MANZ. 13)



PROPIETARIO:

F/19038-9 YF/18883-9 BBVA BANCOMER FIDEICOMISO REAL DEL MAR

REPRESENTANTE LEGAL: LIC. HÉCTOR REYES ORRANTIA

DESARROLLO:

DATOS DEL PREDIO: LOTES 1,2,3 Y 4 MANZANA 13 DESARROLLO "REAL DEL MAR"

UBICACION : CARR. ESCENICA TLAXCALA - ROSARIO, KM 19, FRACC. REAL DEL MAR, DELEGACIÓN MUNICIPAL PLATAS DE TLAXCALA

CLAVE (s) CATASTRAL (s): KB-413-001, KB-413-002, KB-413-003, KB-413-004

SUP. DOCUMENTAL 4 LOTE(s)

PROYECTISTA: JAVIER HERNANDEZ SERRANO

DIRECTOR RESPONSABLE DE OBRA:



JEFE DEL DEPARTAMENTO DE URBANIZACIÓN
DIRECCIÓN DE ADMINISTRACIÓN URBANA

COSTA REAL

LAS COTAS SON EN METROS Y RIGEN AL DIBUJO

CONTIENE:

LOTIFICACION

FECHA: SEPTIEMBRE 2024

ESCALA :

CLAVE :

ANT-01

CONSECUTIVO:

1/