




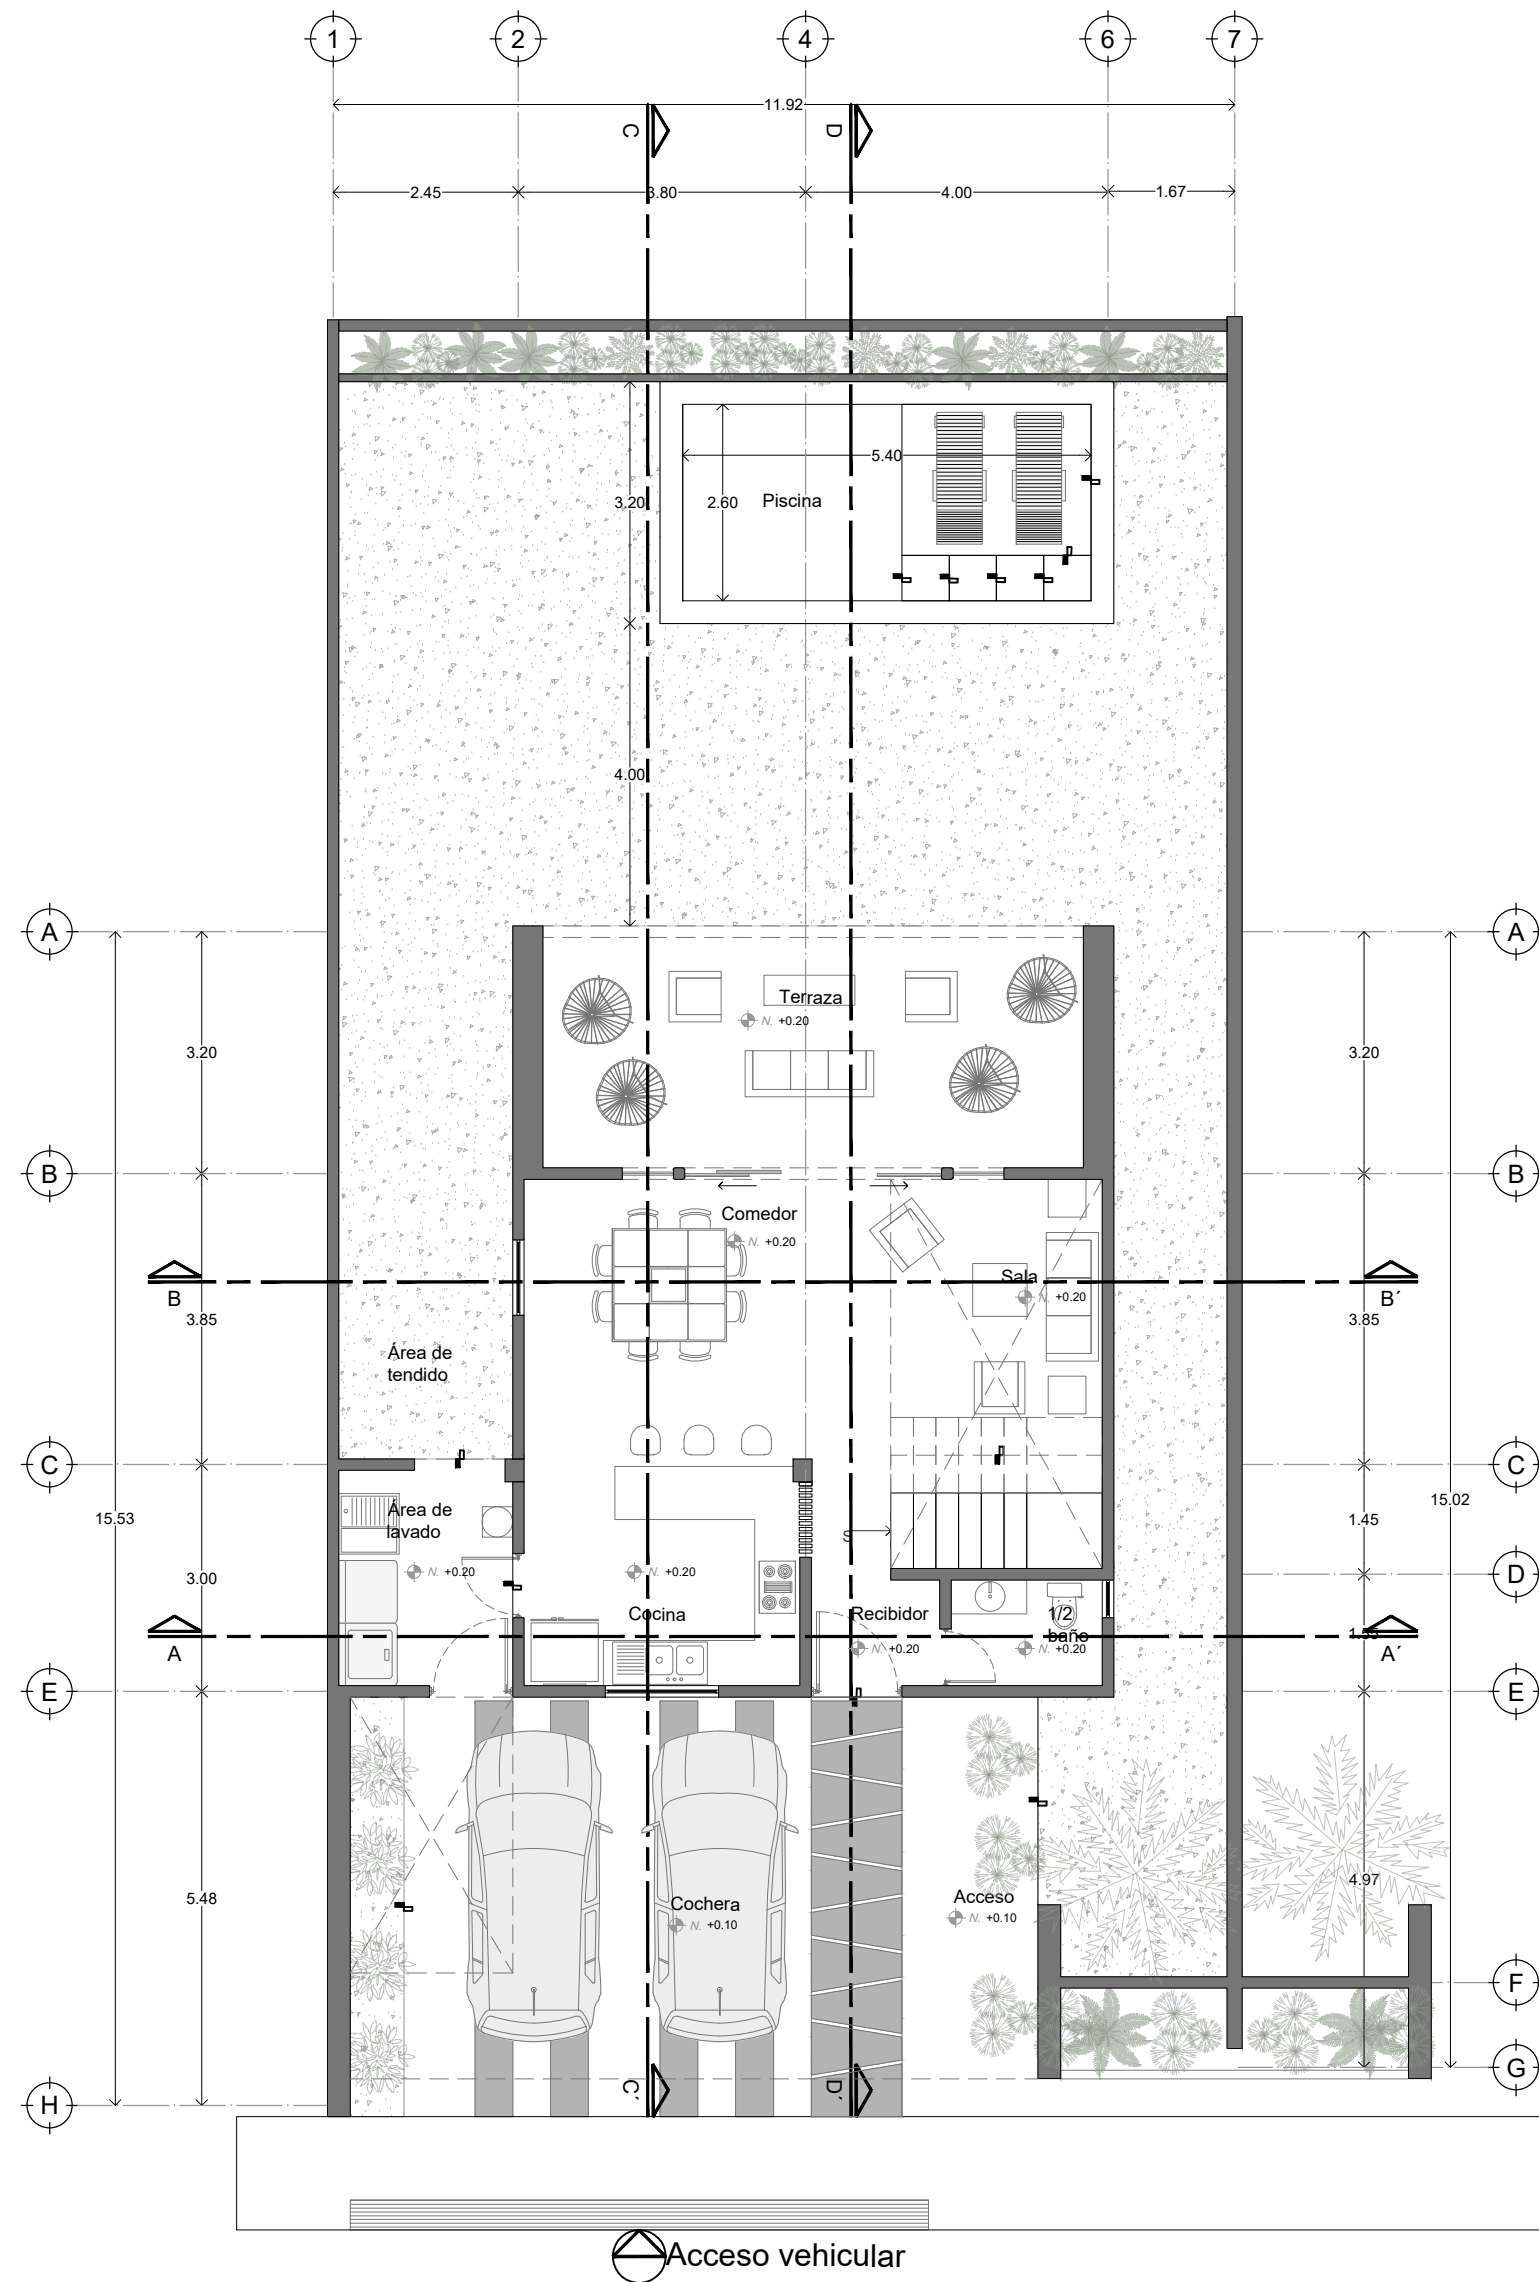


PLANTA BAJA
ESC. 1:100

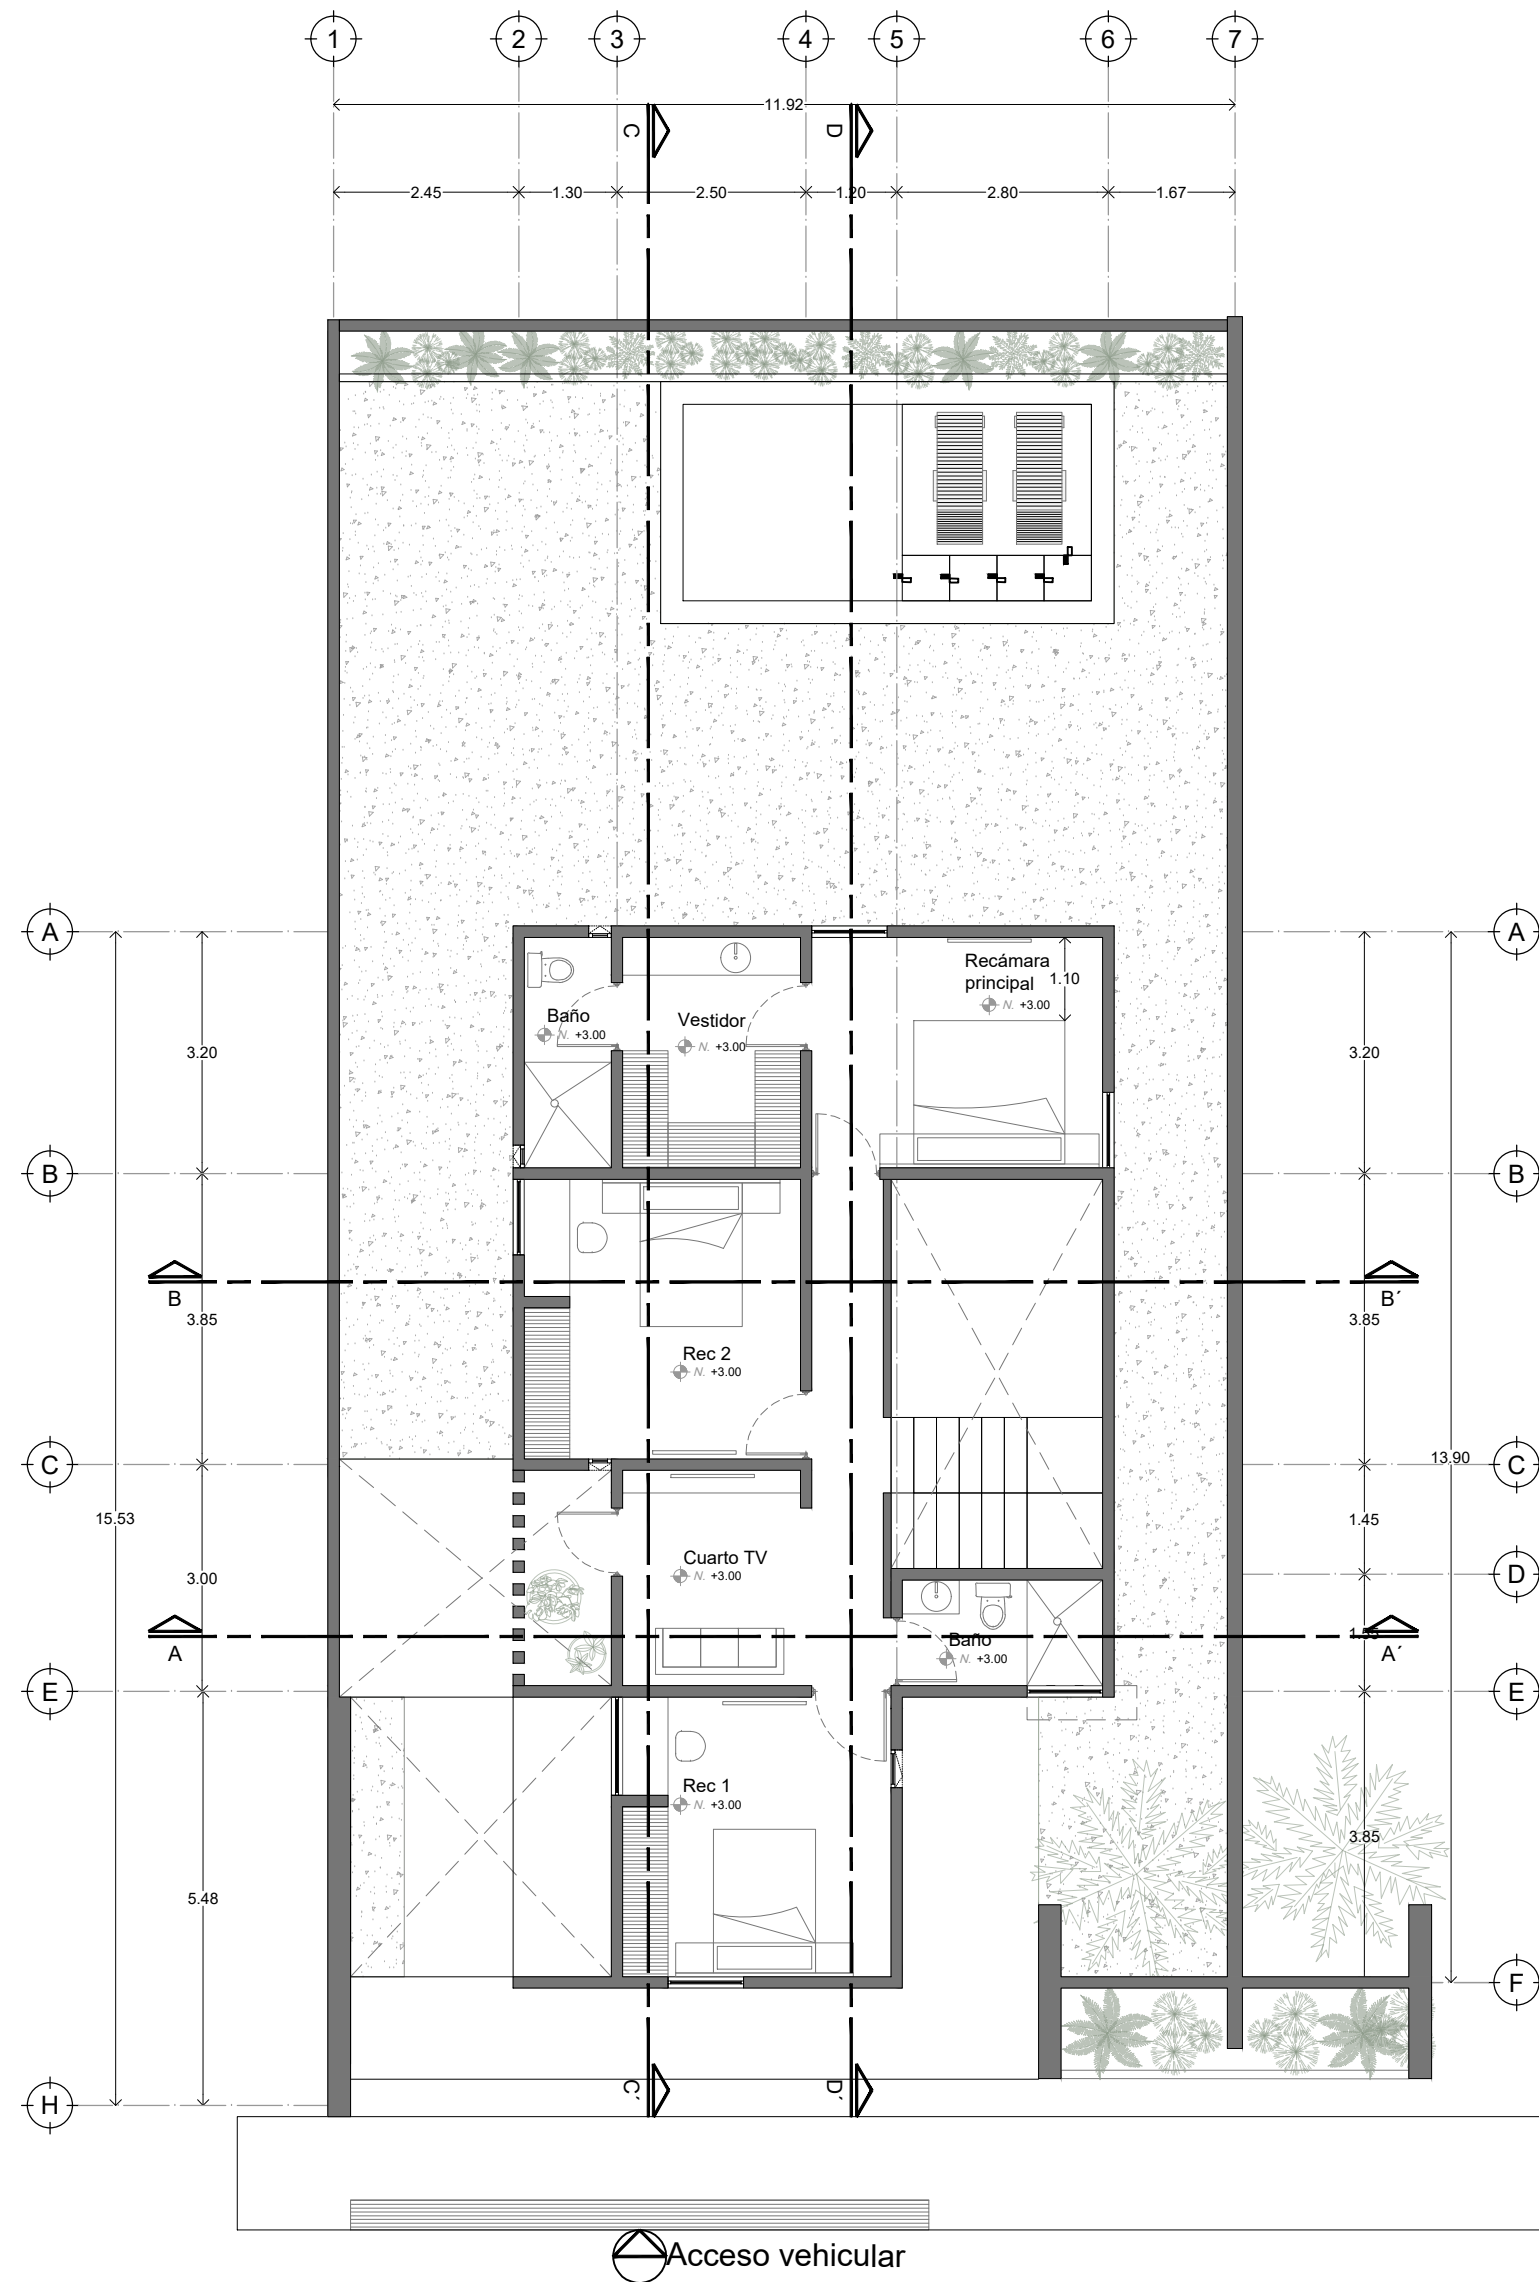


PLANTA ALTA
ESC. 1:100

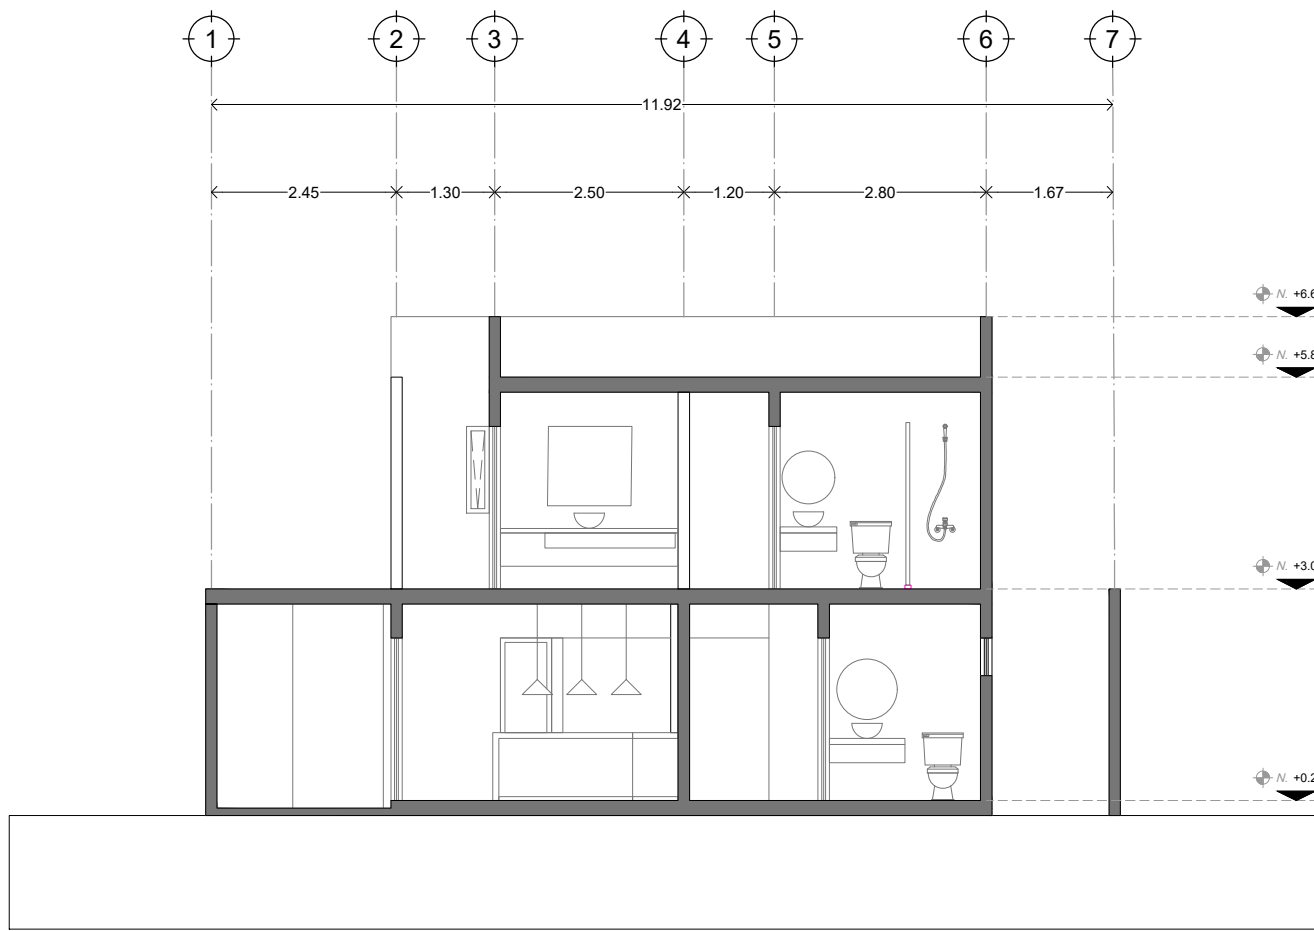


CORTE A-A'
ESC. 1:100

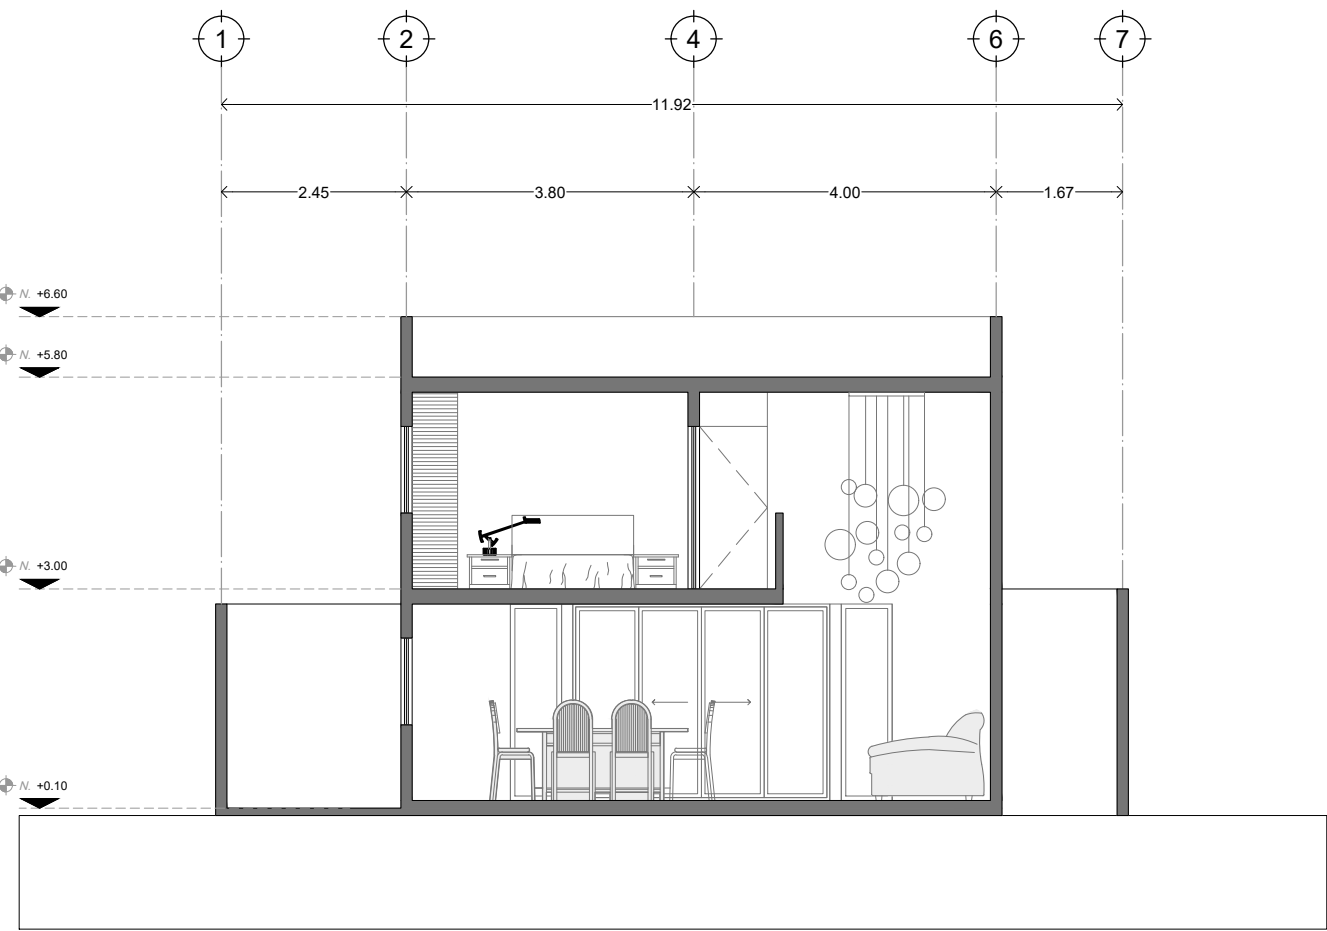


CORTE B-B'
ESC. 1:100

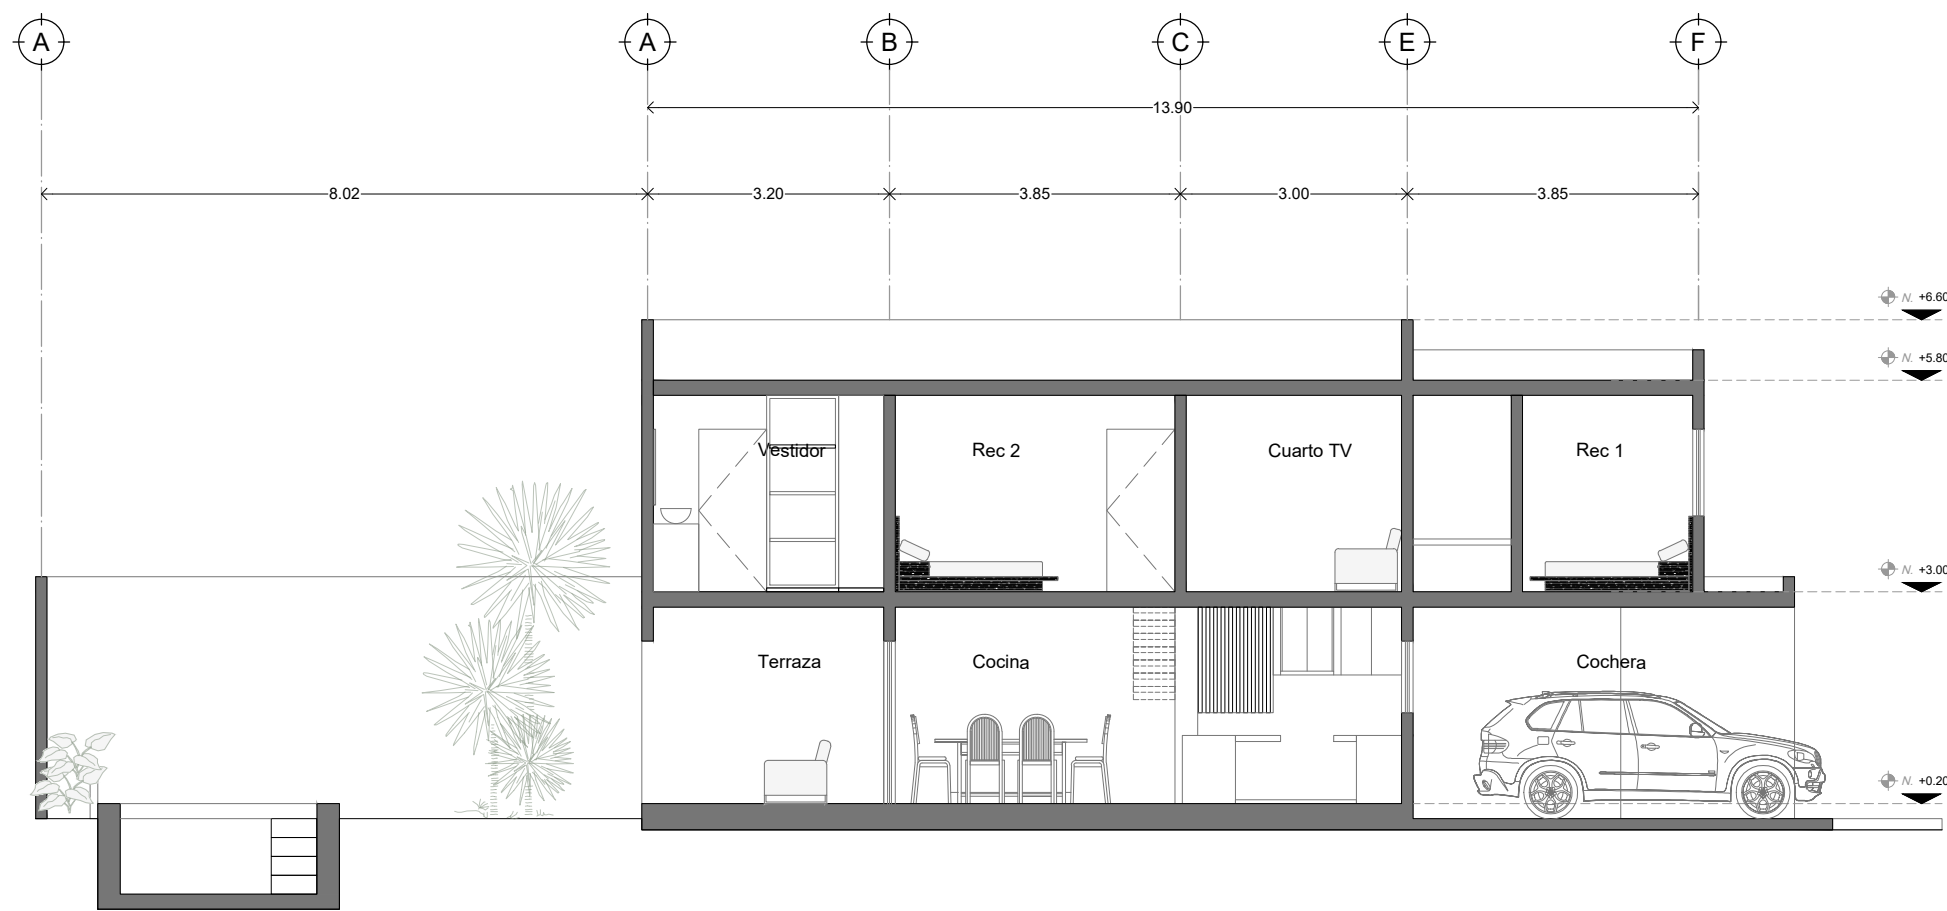


CORTE C-C'
ESC. 1:100

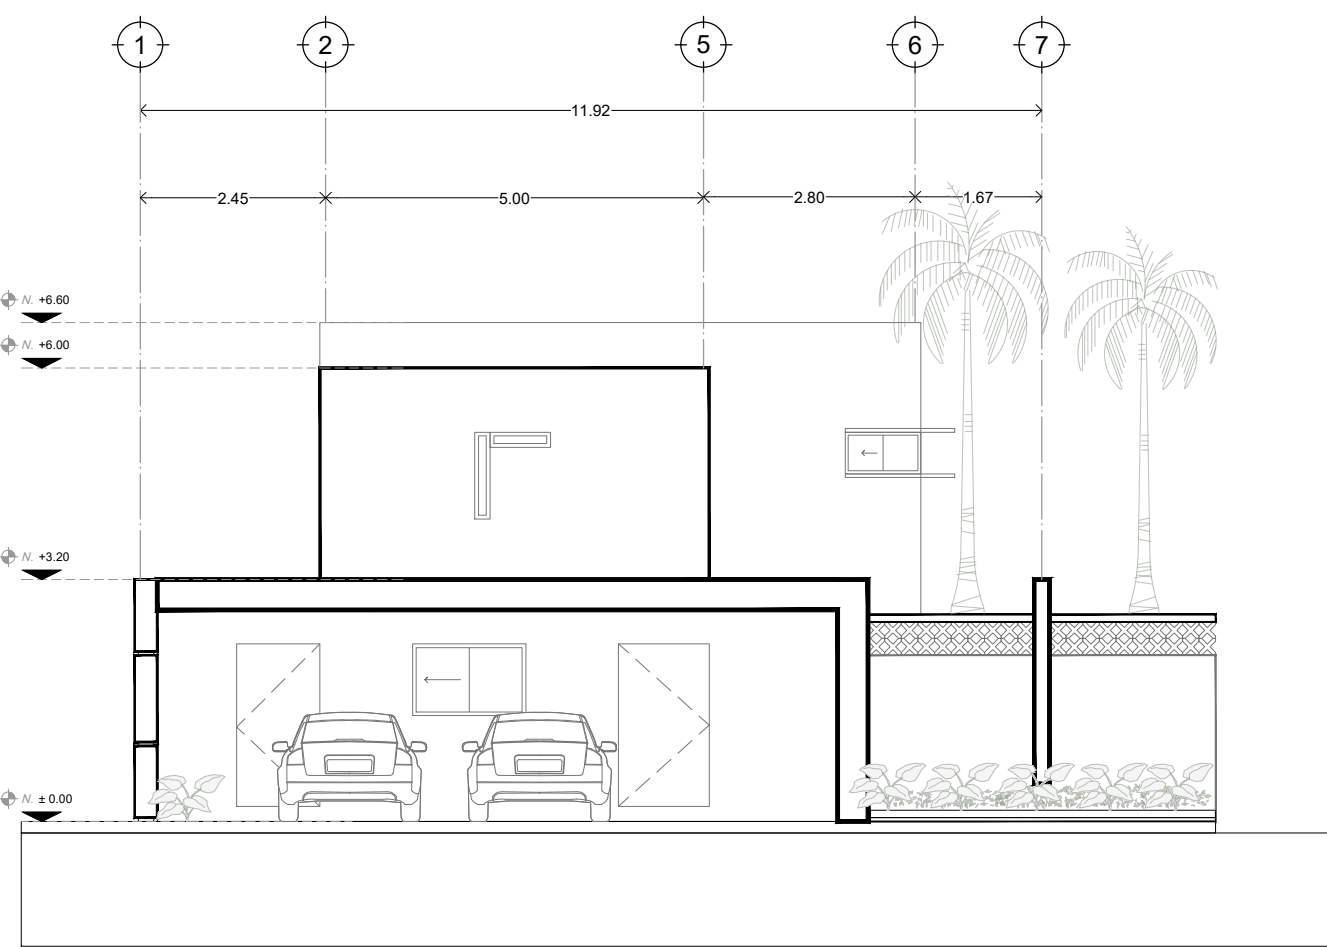



FACHADA PRINCIPAL
ESC. 1:100

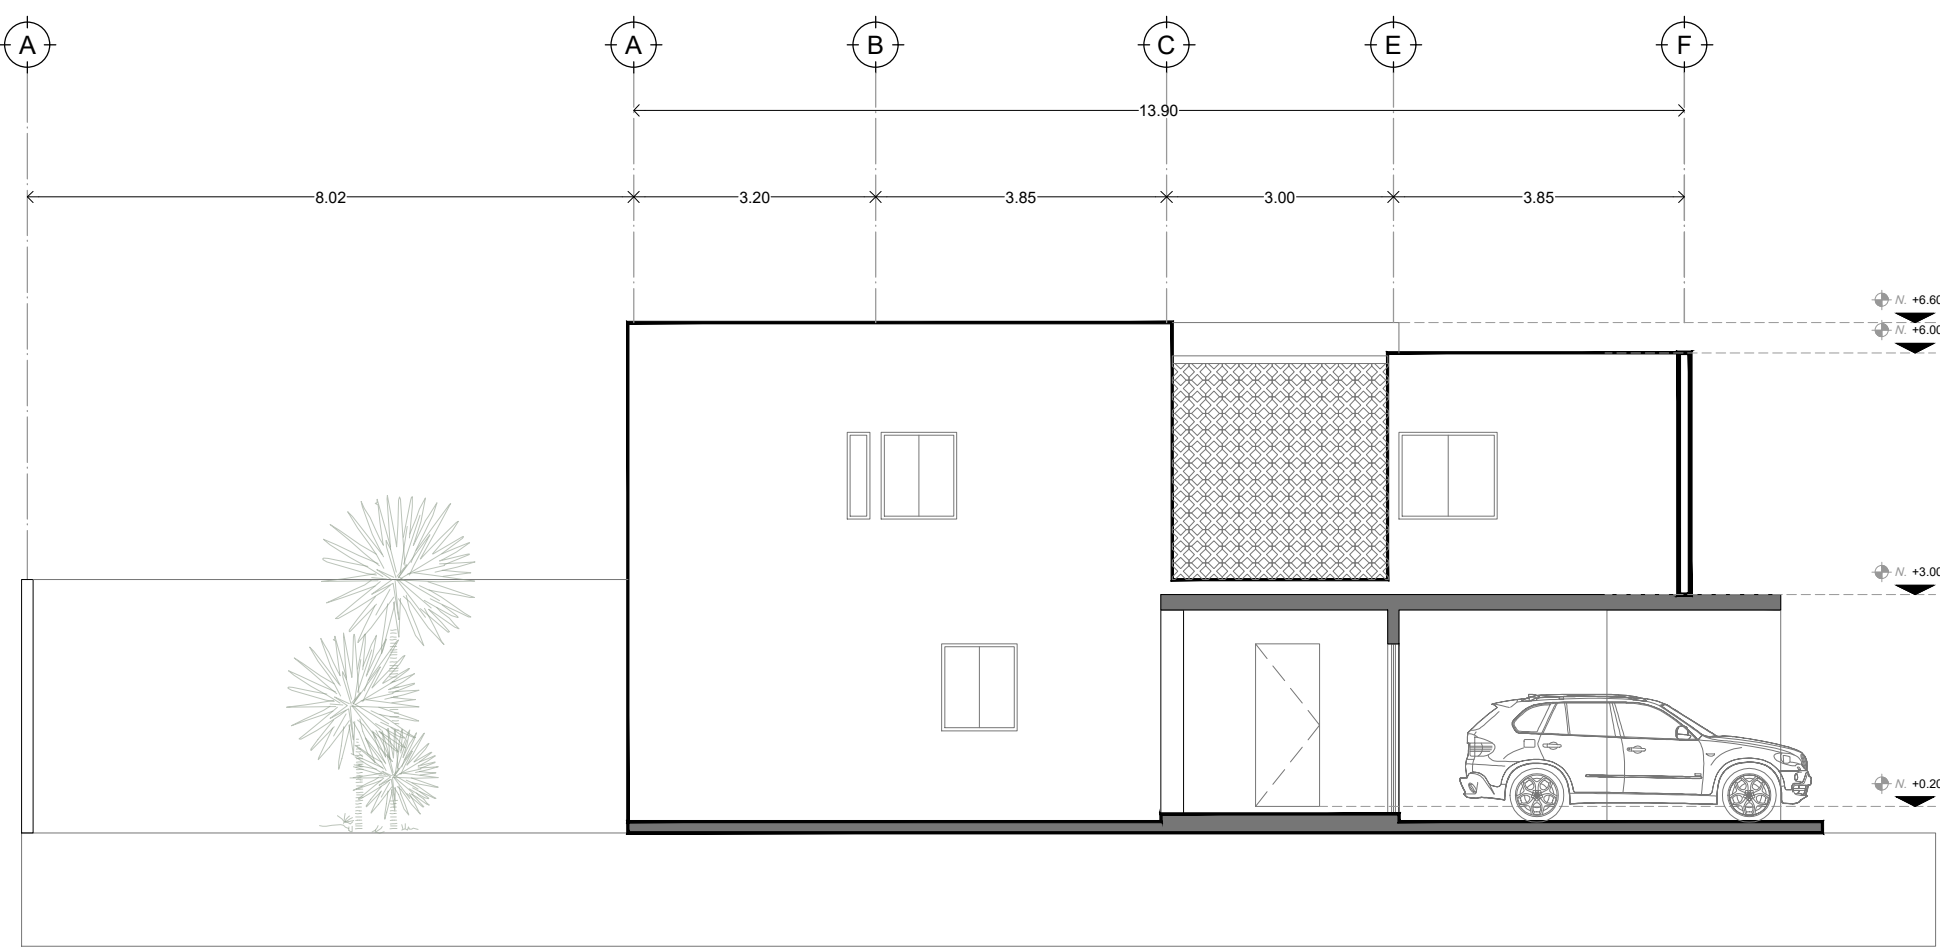

FACHADA LATERAL
ESC. 1:100

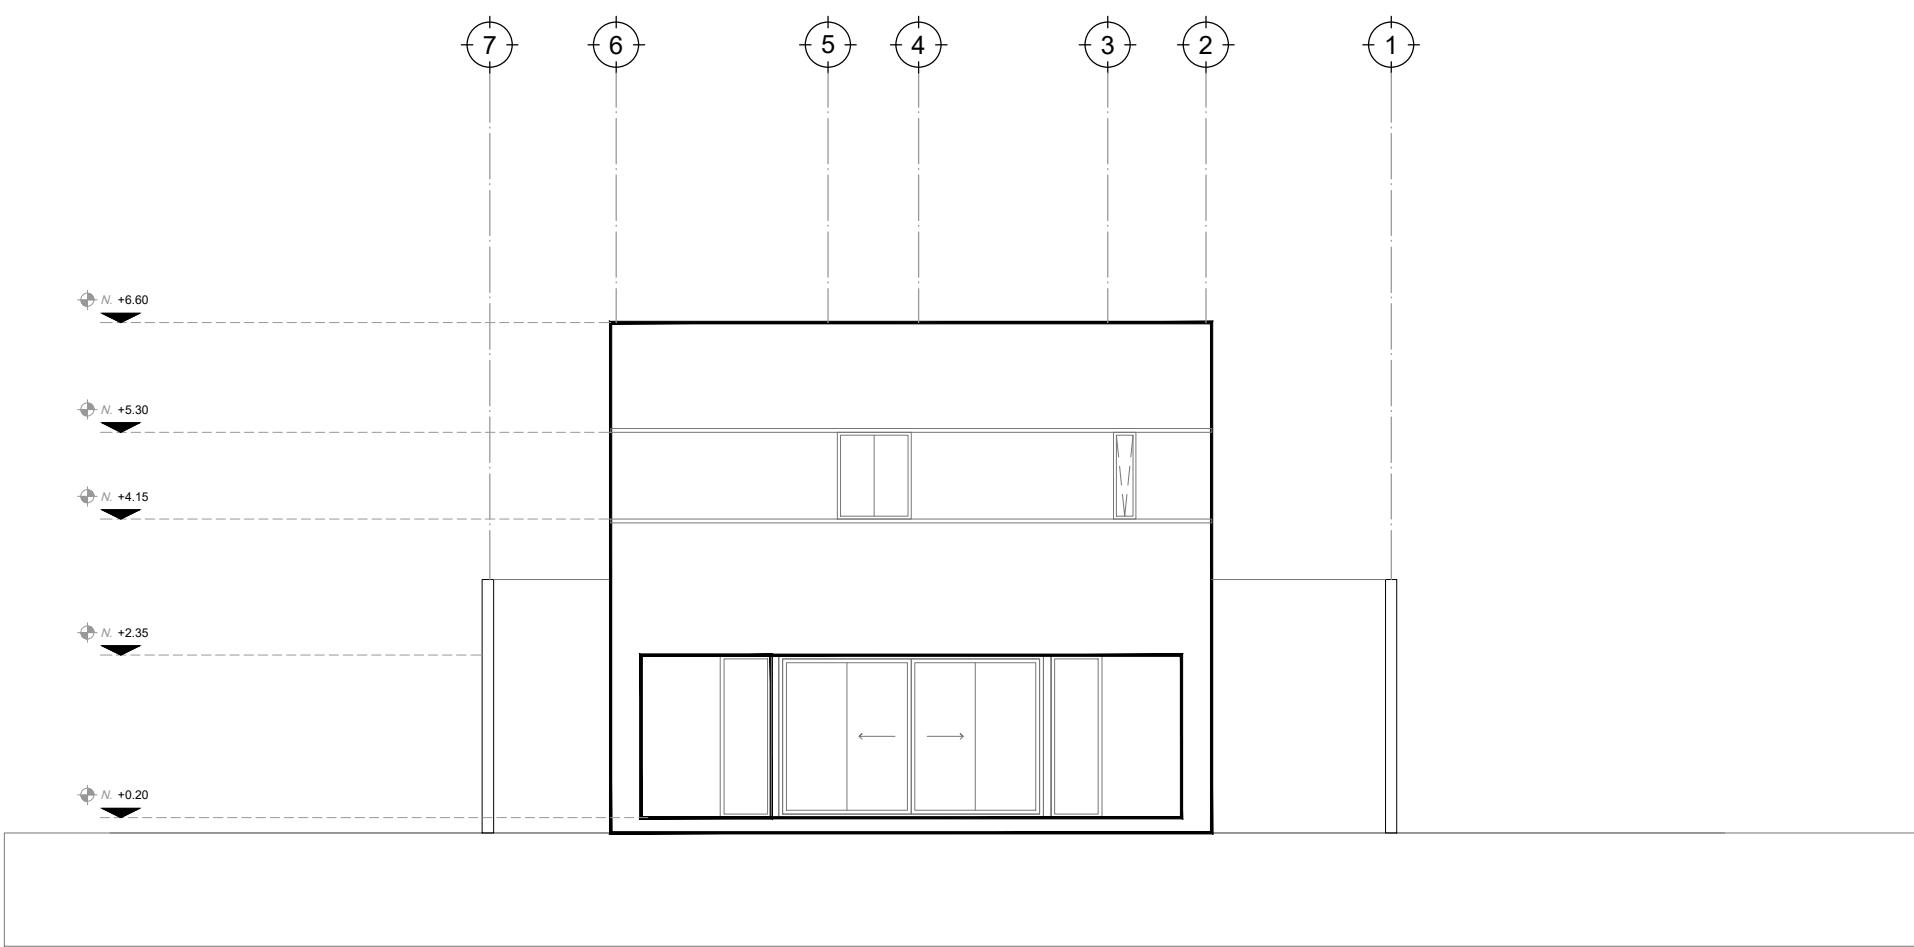

FACHADA POSTERIOR
ESC. 1:100

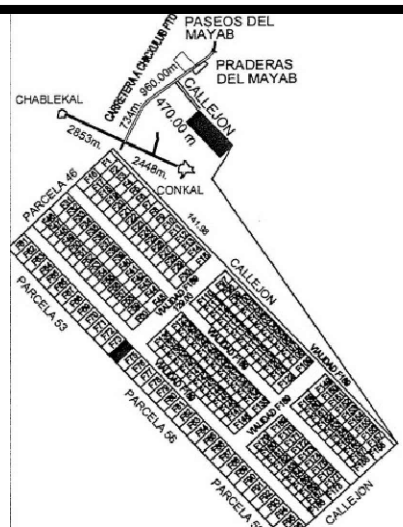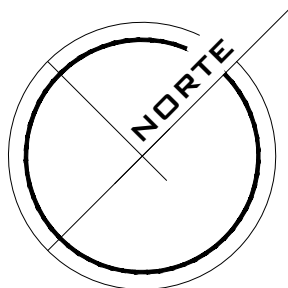

SIMBOLOGÍA	
	NIVEL DE PISO TERMINADO
	INDICA ACCESO
	INDICA CAMBIO DE NIVEL

CLAVE:
ARQ 01
01

PLANOS ARQUITECTÓNICOS
PLANOS ARQUITECTÓNICOS
EXISTENTES Y PLANTAS
PROPUESTAS

NOTAS:

PROYECTO NAHUAL AMARANTA

NOMBRE		CÉDULA P.	FIRMA
PROYECTO	ARO. ANDRÉS E. CEBALLOS RAMÍREZ	9020691	
DIBUJO	EARQ. LUIS FERNANDO UICAB EUAN		
REVISÓ			
AUTORIZÓ			
FOLIO DE OBRA: 2022	ESCALA: SIN ESCALA	ACOTACIONES: 1/4000	ARCHIVO: PLANOS DAN BAAS_21AUG08 2022
PROPIETARIO	DANIEL BAAS		

PERITO	
CÉDULA PROFESIONAL	FIRMA DE P.C.M.
REGISTRO P.C.M.	
ANDRÉS CEBALLOS ARQUITECTO - Arqto. Andrés E. Ceballos Ramírez - Cédula Profesional: 9020691 - Tel: (999) 986 79 12 - Cel: (999) 198 5963 - Correo Electrónico: contacto@andresceballosarquitecto.mx - www.andresceballosarquitecto.mx	

La información técnica contenida en este dibujo es confidencial y propiedad de ANDRÉS CEBALLOS ARQUITECTO, y no podrá ser usada total o parcialmente sin previo conocimiento y autorización de esta empresa. El pago que el cliente hace a los diseñadores no le otorga el derecho de utilizar los conceptos aquí expresados en otro proyecto arquitectónico diferente al especificado en este plano.

