




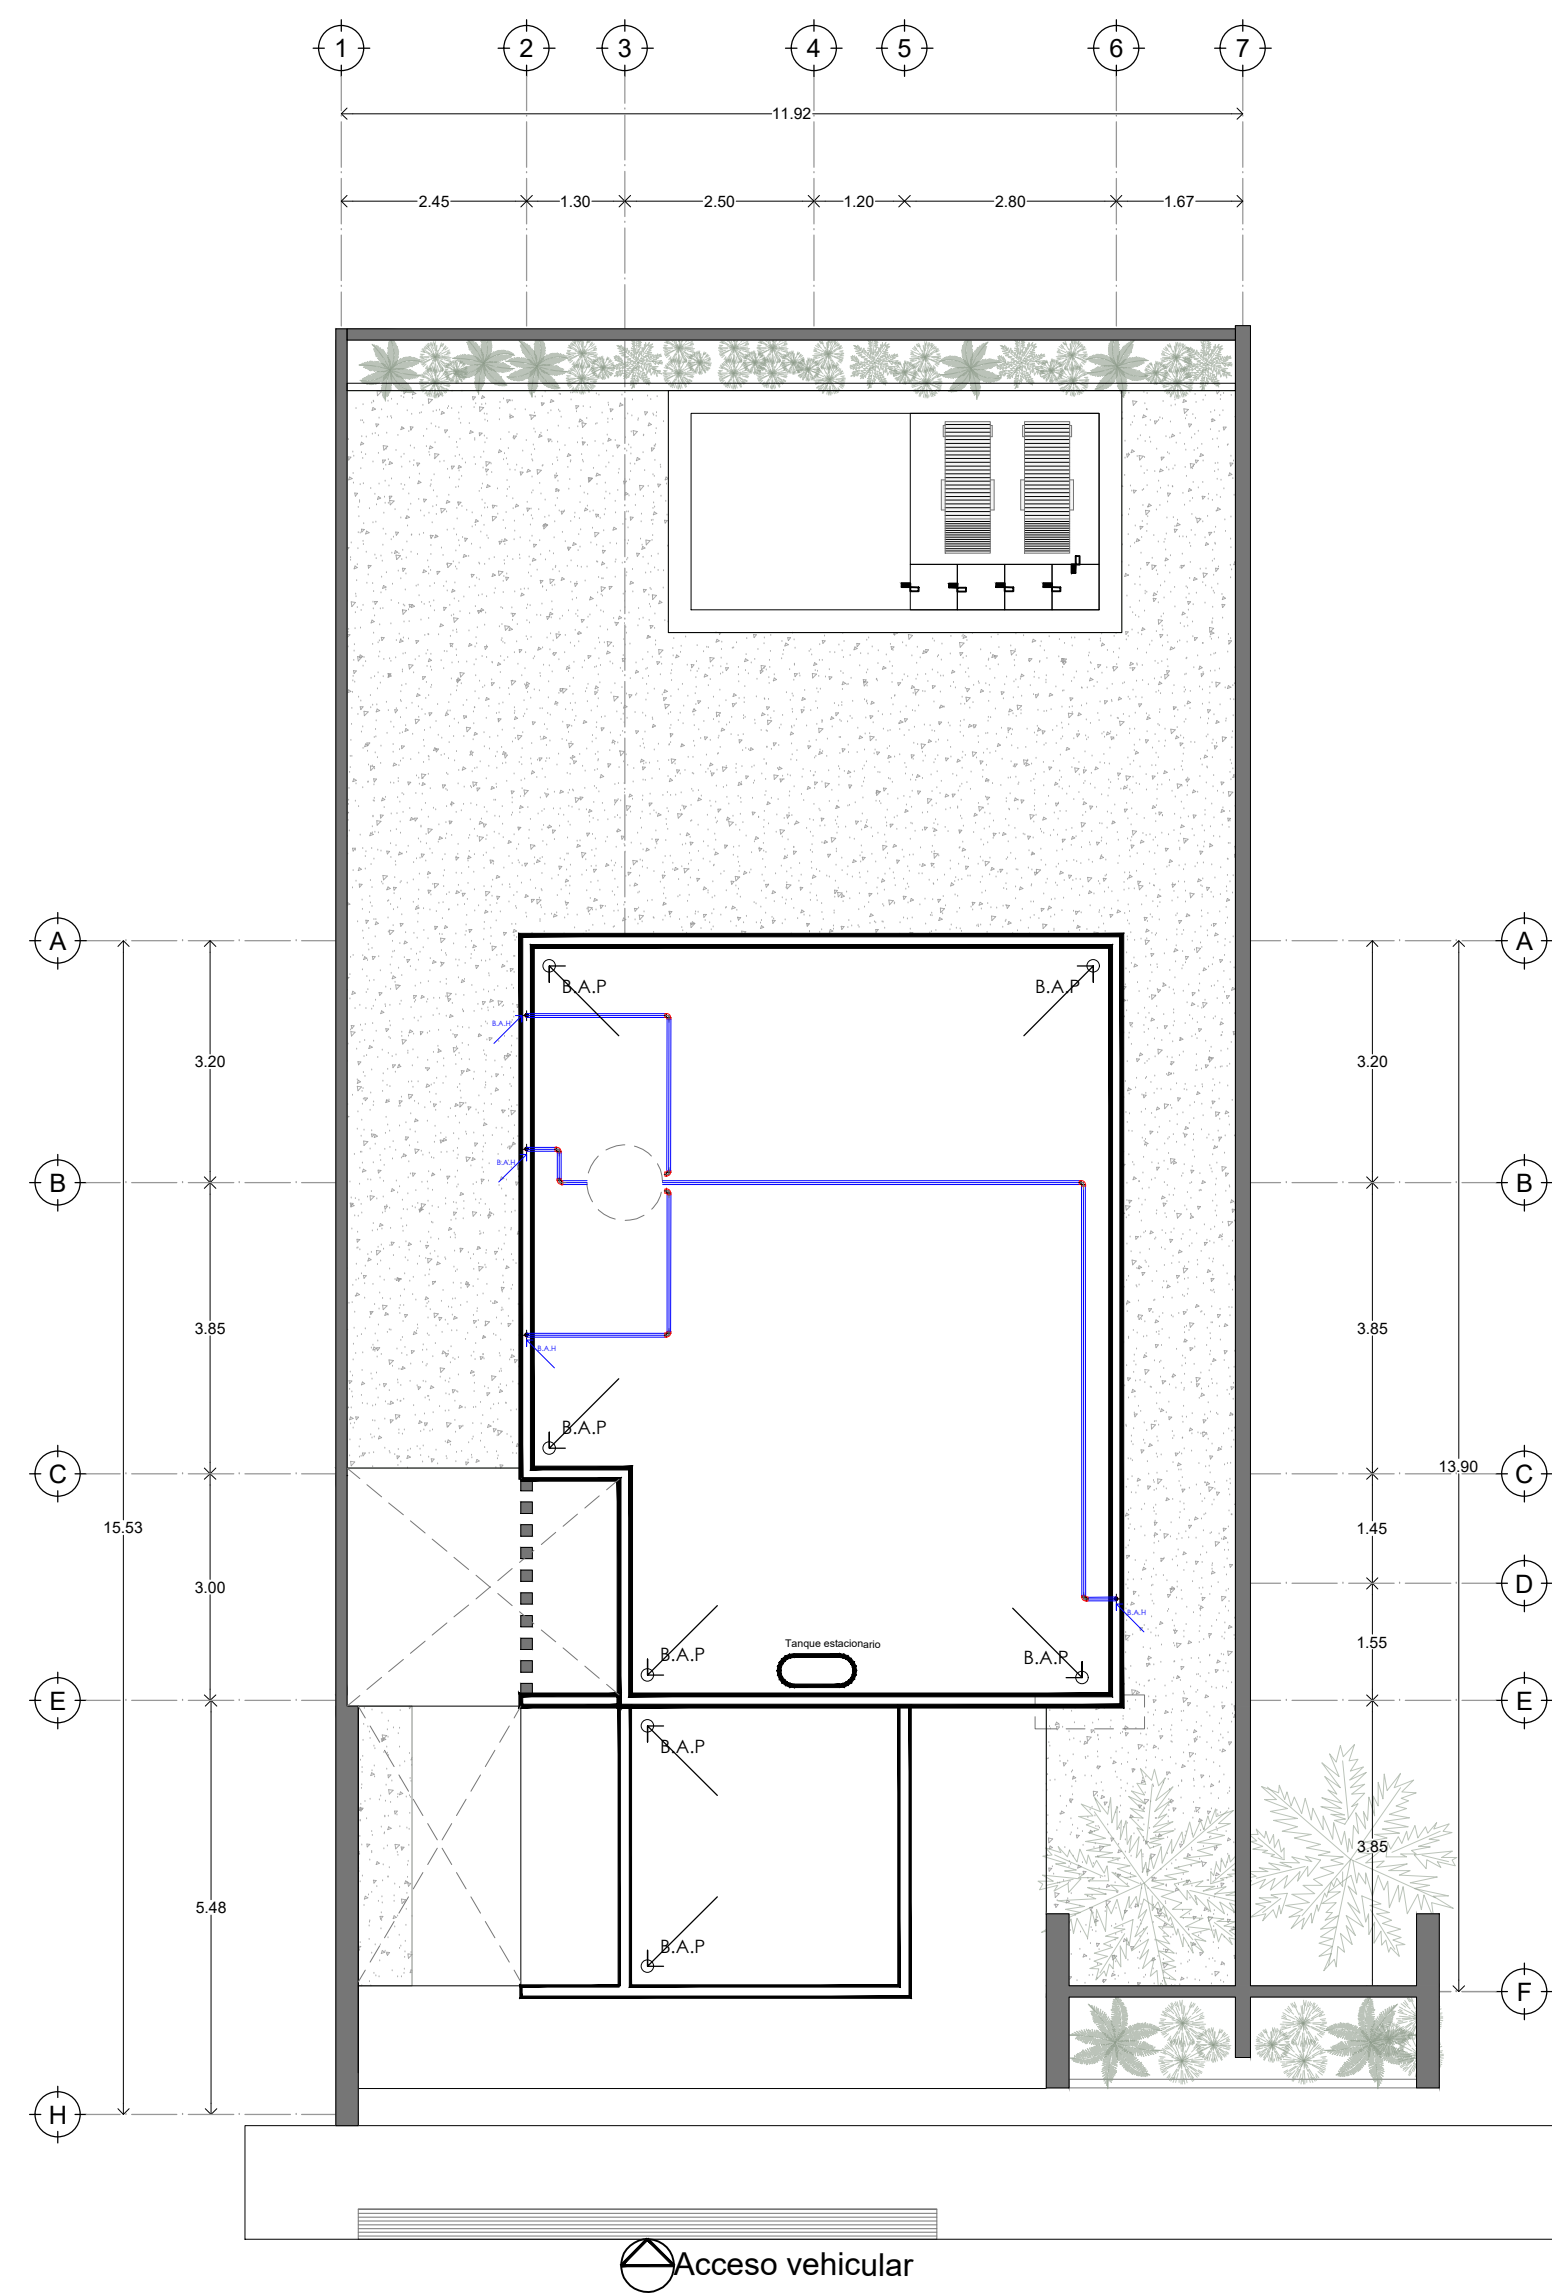


PLANTA AZOTEA
ESC. 1:100

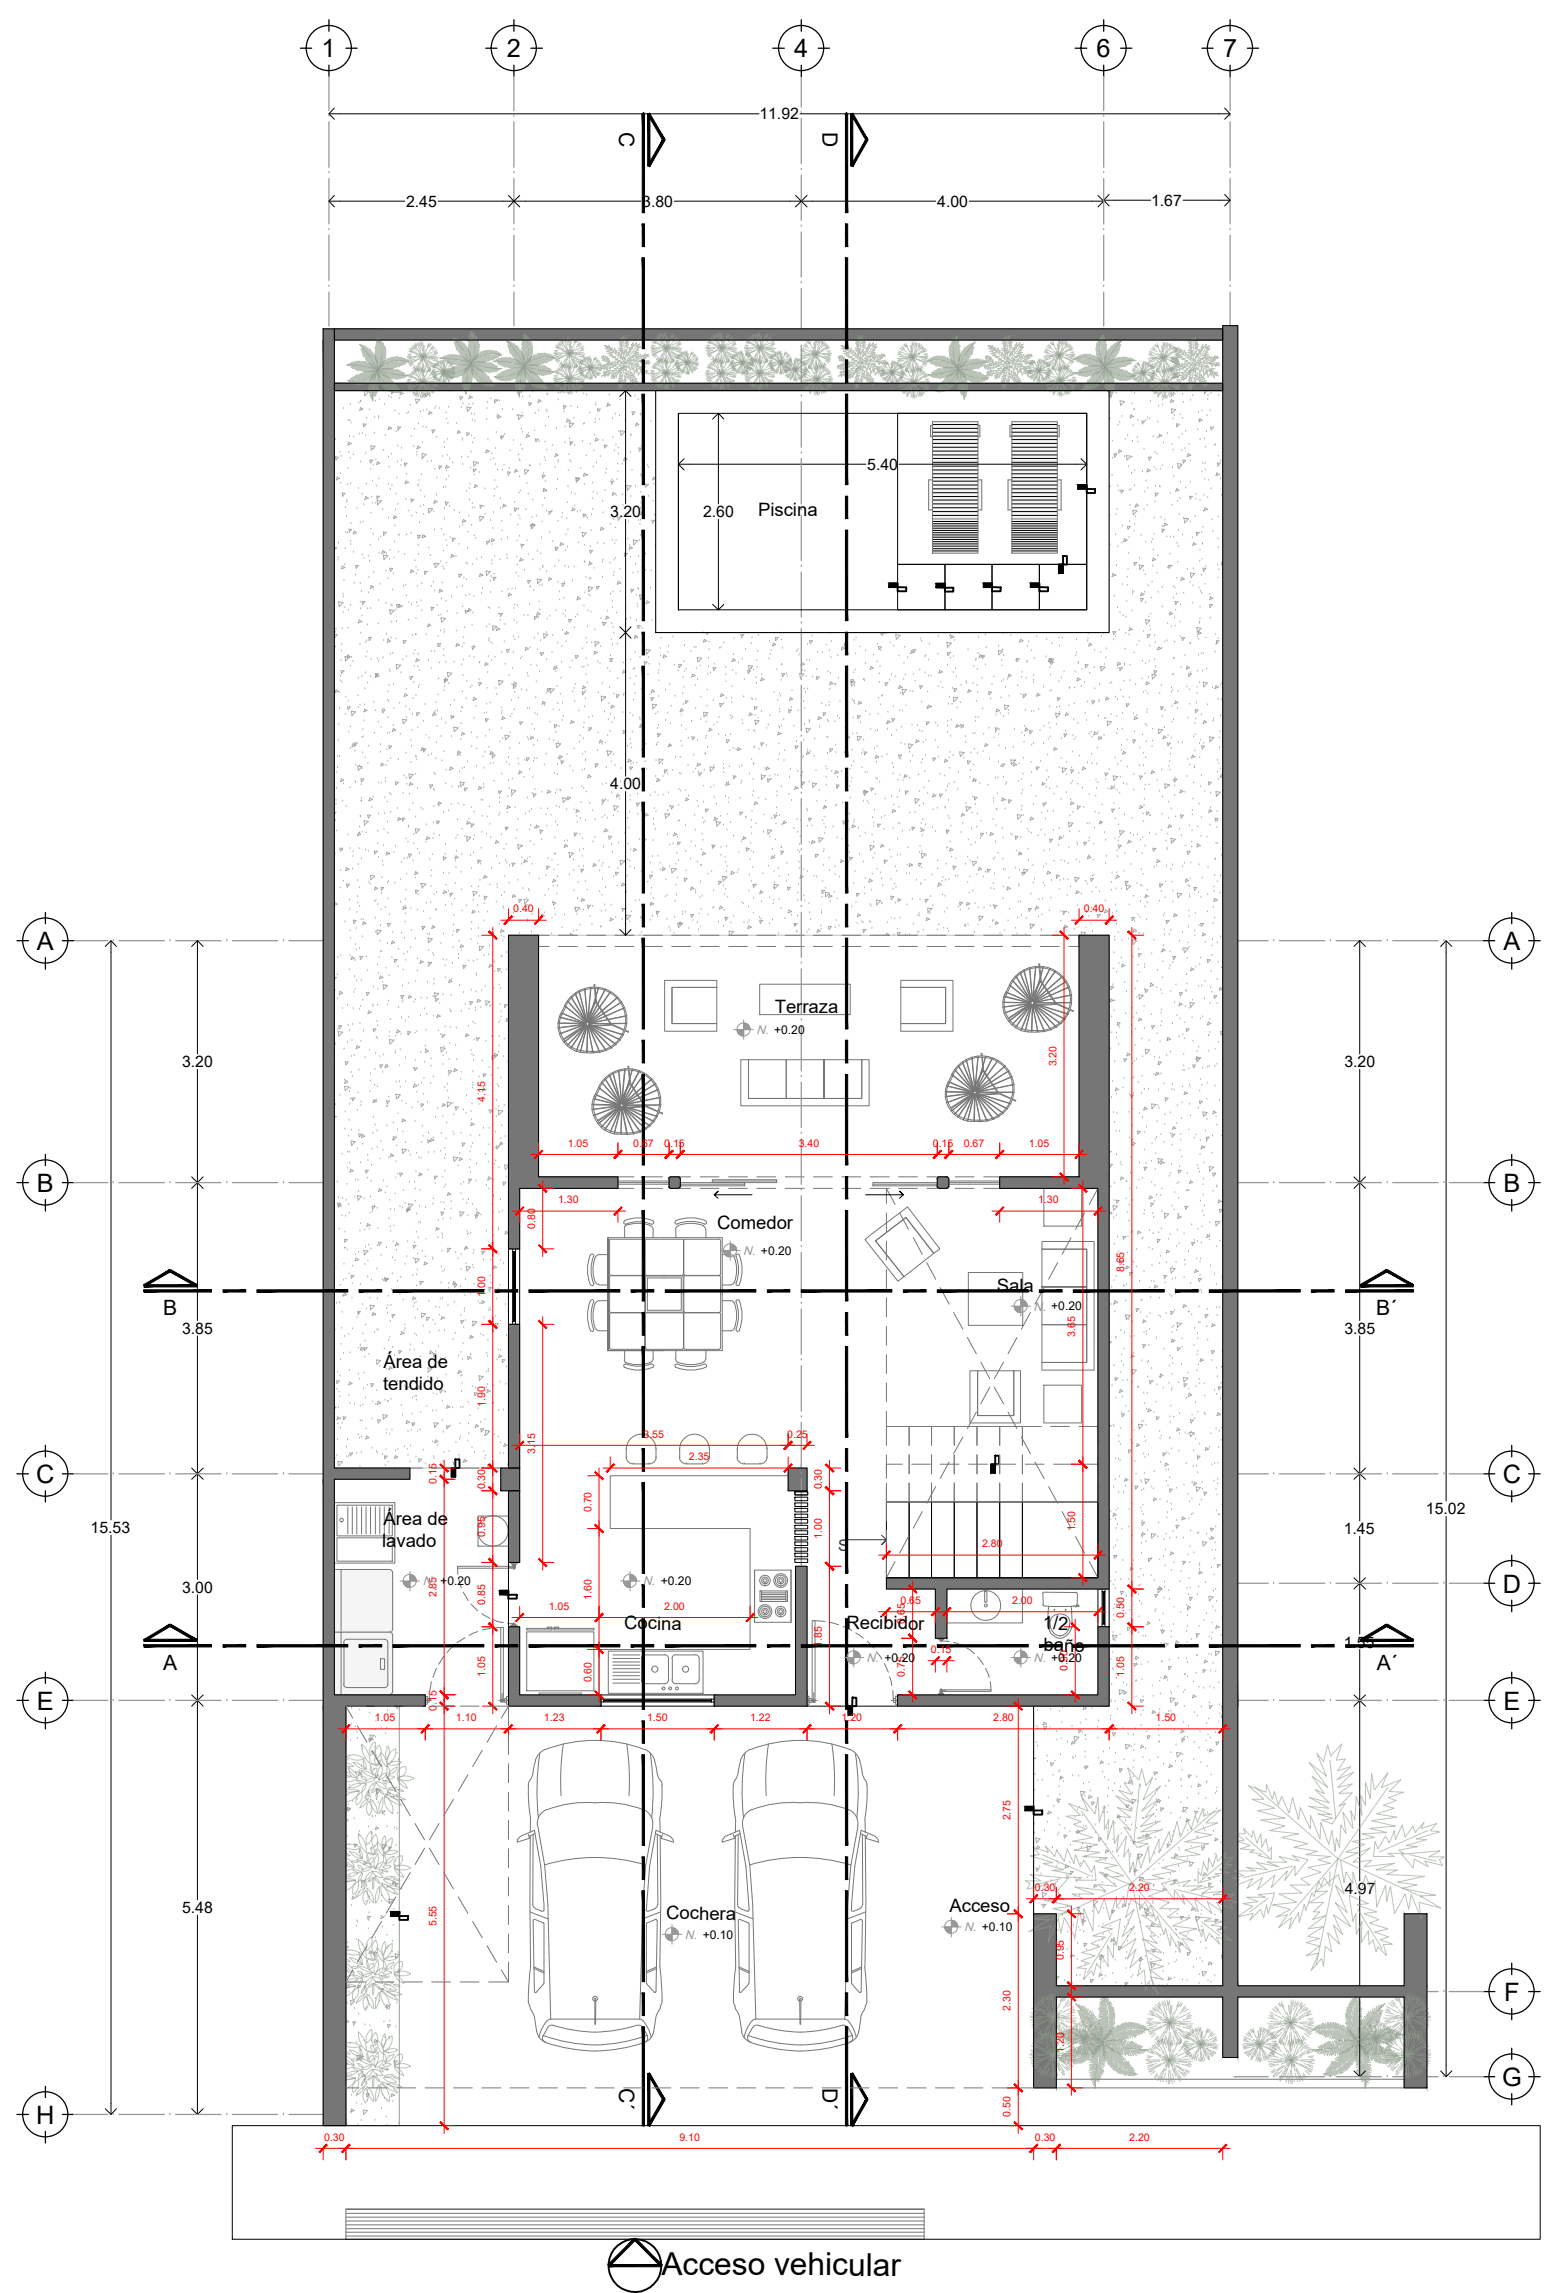


PLANTA BAJA (ALBAÑILERIA)
ESC. 1:100

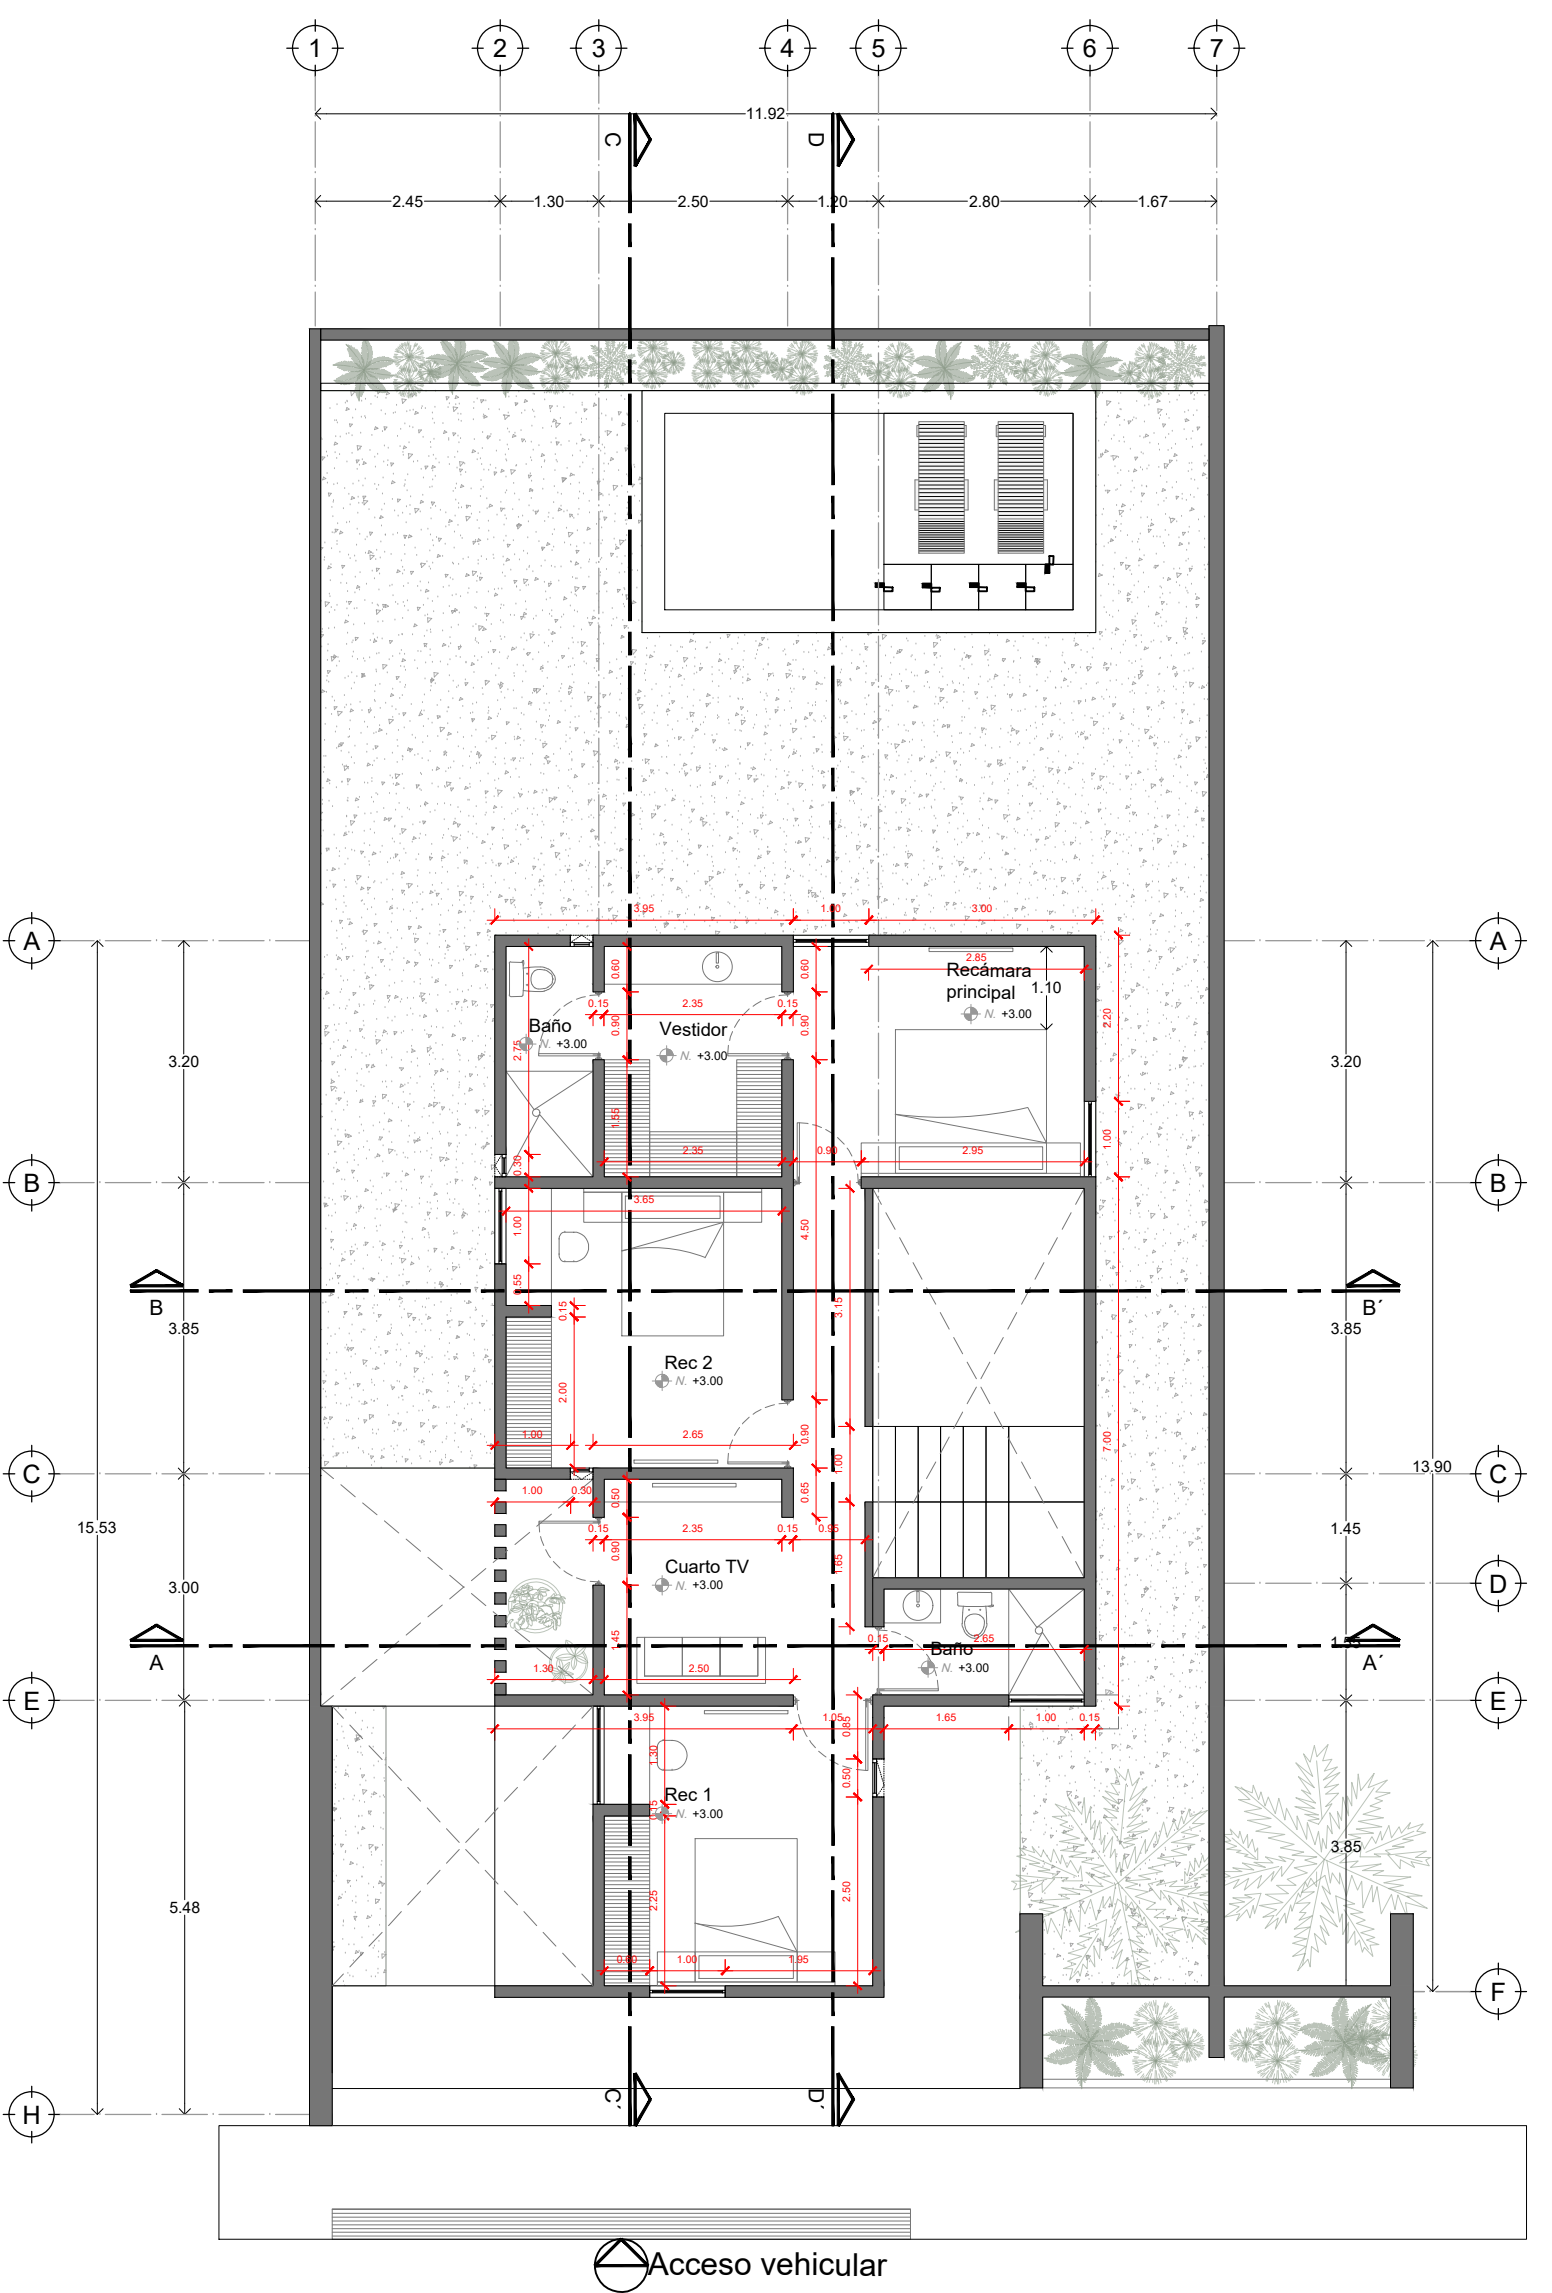



PLANTA ALTA (ALBAÑILERIA)
ESC. 1:100

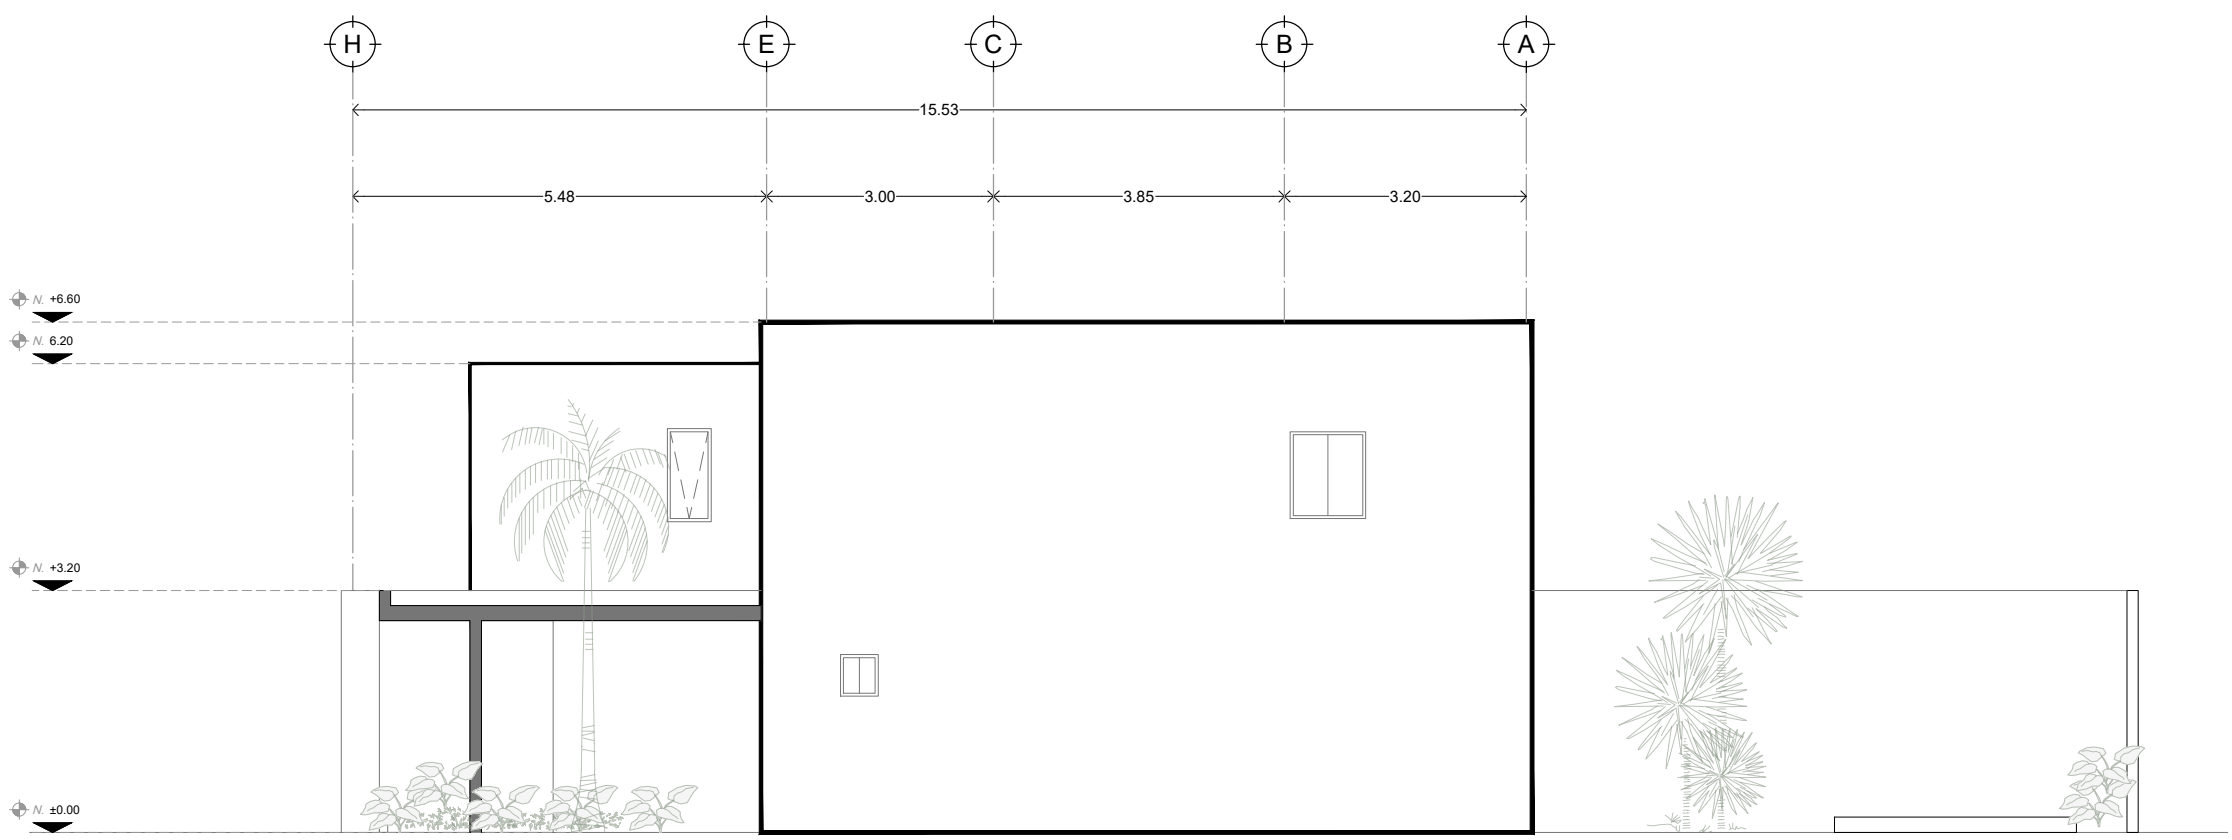

FACHADA LATERAL
ESC. 1:100

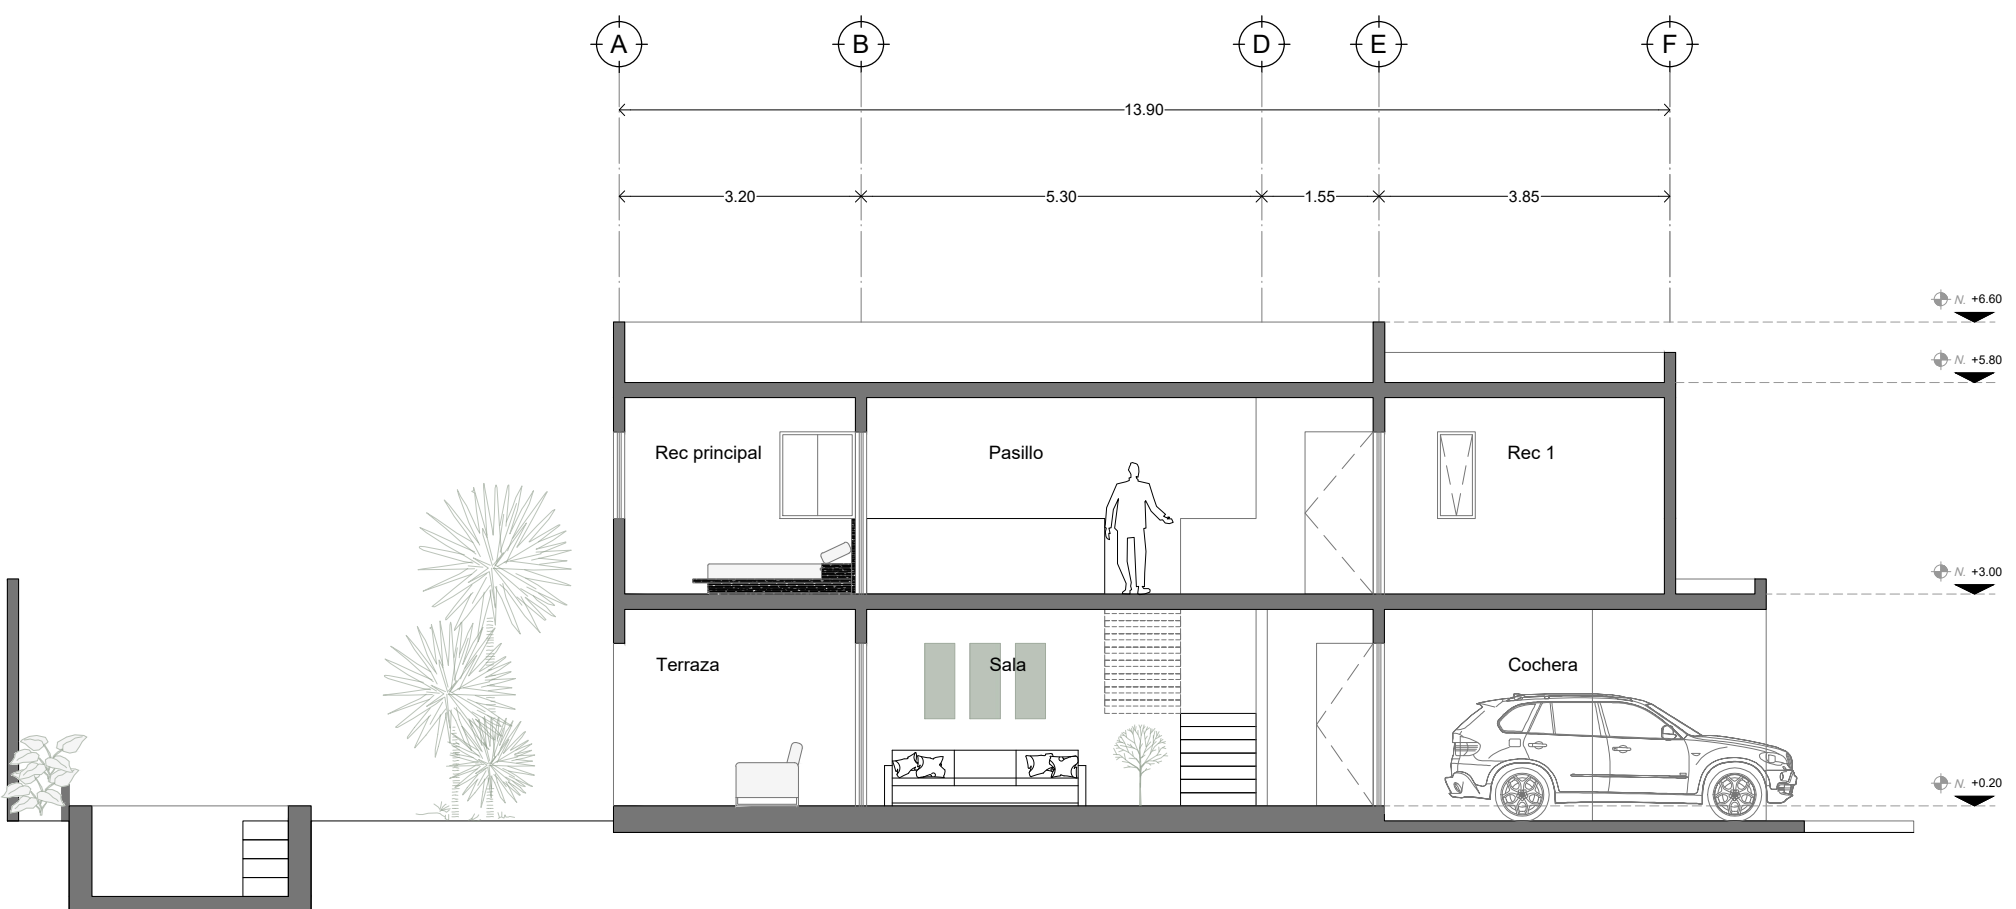

CORTE D-D'
ESC. 1:100

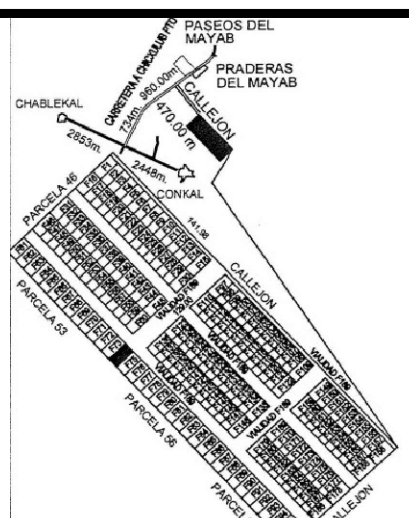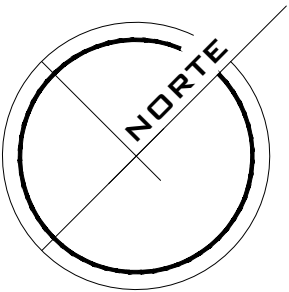

SIMBOLOGÍA	
	NIVEL DE PISO TERMINADO
	INDICA ACCESO
	INDICA CAMBIO DE NIVEL

CLAVE:
**ARQ 01
01**

PLANOS ARQUITECTÓNICOS
PLANOS ARQUITECTÓNICOS
EXISTENTES Y PLANTAS
PROPUESTAS

NOTAS:

PROYECTO NAHUAL AMARANTA

NOMBRE	CÉDULA P.	FIRMA
PROYECTO: ARO. ANDRÉS E. CEBALLOS RAMÍREZ	9020691	
DIBUJO: EARG. LUIS FERNANDO UICAB EUAN		
REVISÓ:		
AUTORIZÓ:		
FOLIO DE OBRA: 2022	ACOTACIONES: SIN ESCALA	FECHA: 2022

PERITO	
CÉDULA PROFESIONAL	FIRMA DE P.C.M.
REGISTRO P.C.M.	
ANDRÉS CEBALLOS ARQUITECTO - Arqto. Andrés E. Ceballos Ramírez - Cédula Profesional: 9020691 - Tel: (999) 986 79 12 - Cel: (999) 198 5963 - Correo Electrónico: contacto@andresceballosarquitecto.mx - www.andresceballosarquitecto.mx	
La información técnica contenida en este dibujo es confidencial y propiedad de ANDRÉS CEBALLOS ARQUITECTO, y no podrá ser usada total o parcialmente sin previo conocimiento y autorización de esta empresa. El pago que el cliente hace a los diseñadores no le otorga el derecho de utilizar los conceptos aquí expresados en otro proyecto arquitectónico diferente al especificado en este plano.	

