




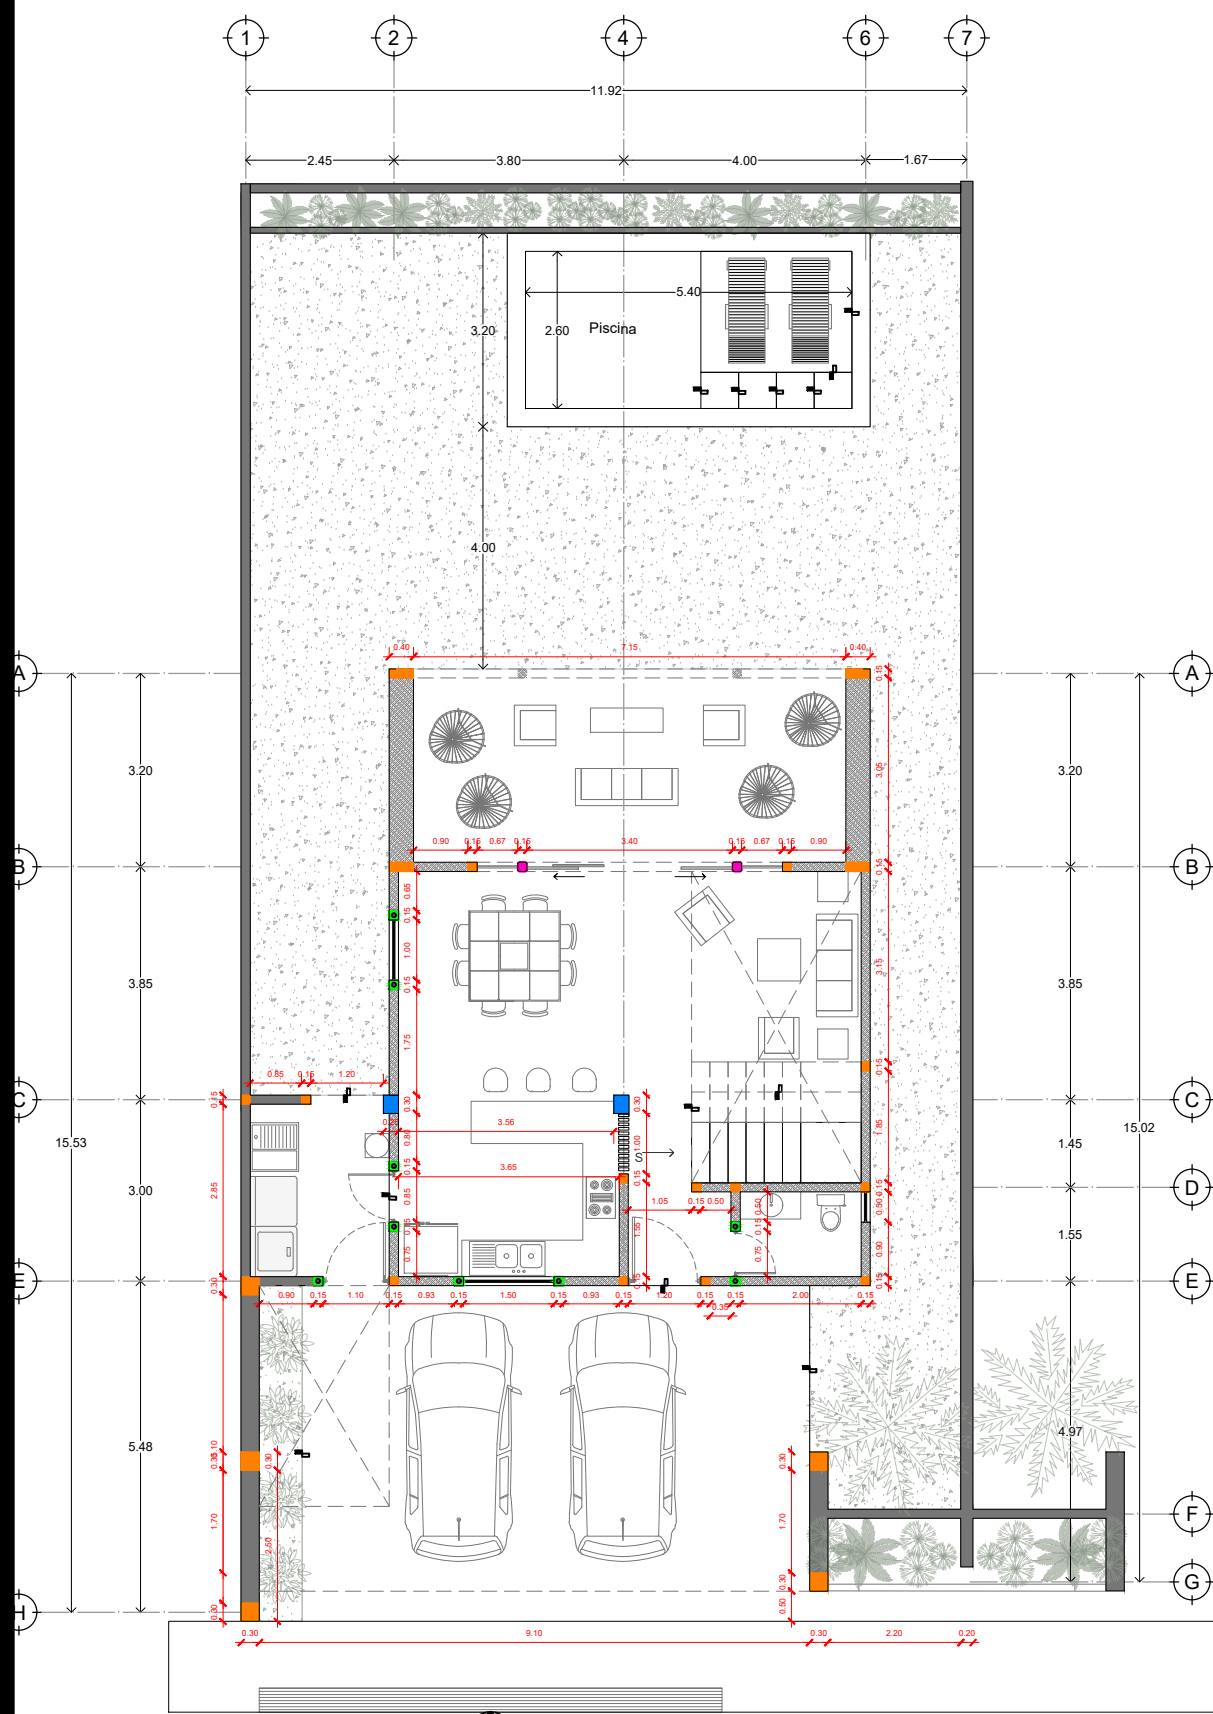


PLANTA BAJA (ELEMENTOS VERTICALES)
ESC. 1:125

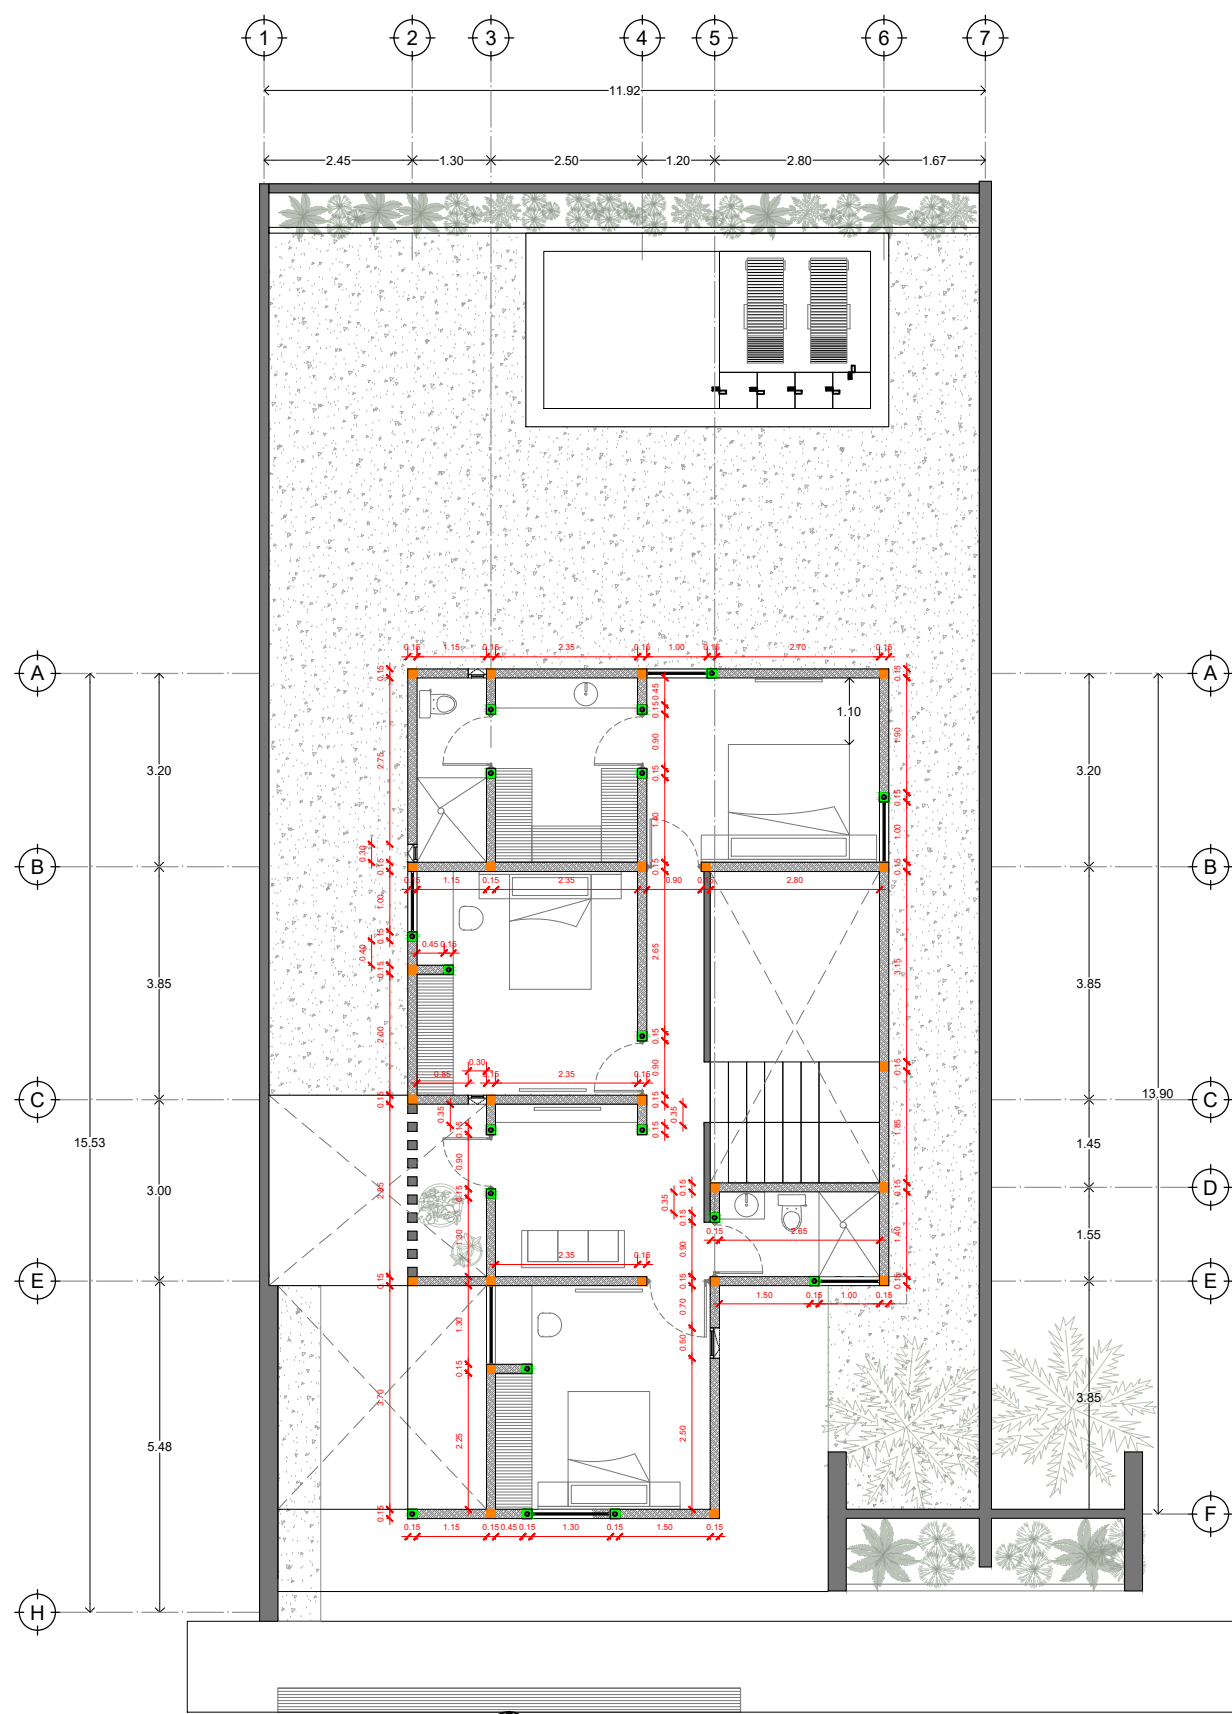


PLANTA ALTA (ELEMENTOS VERTICALES)
ESC. 1:125

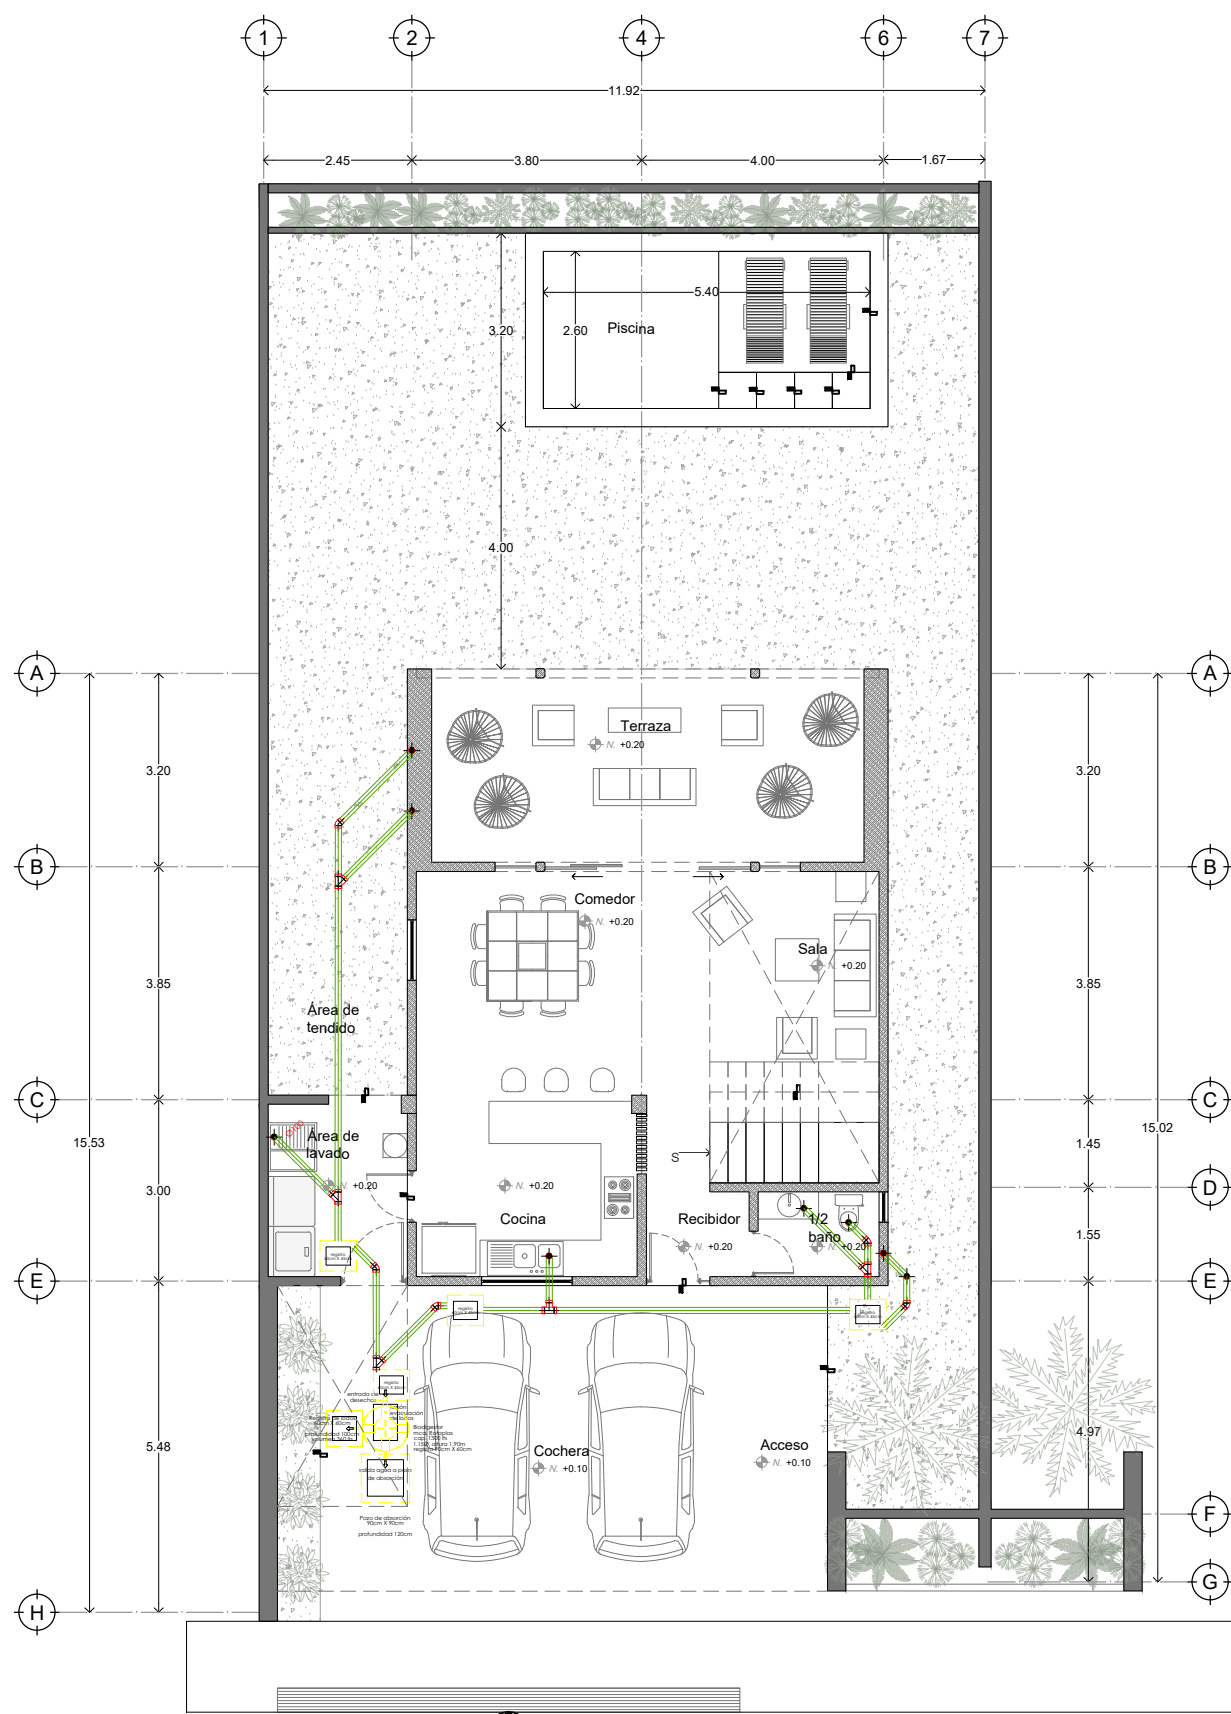


PLANTA BAJA (INSTALACIONES SANITARIAS)
ESC. 1:125

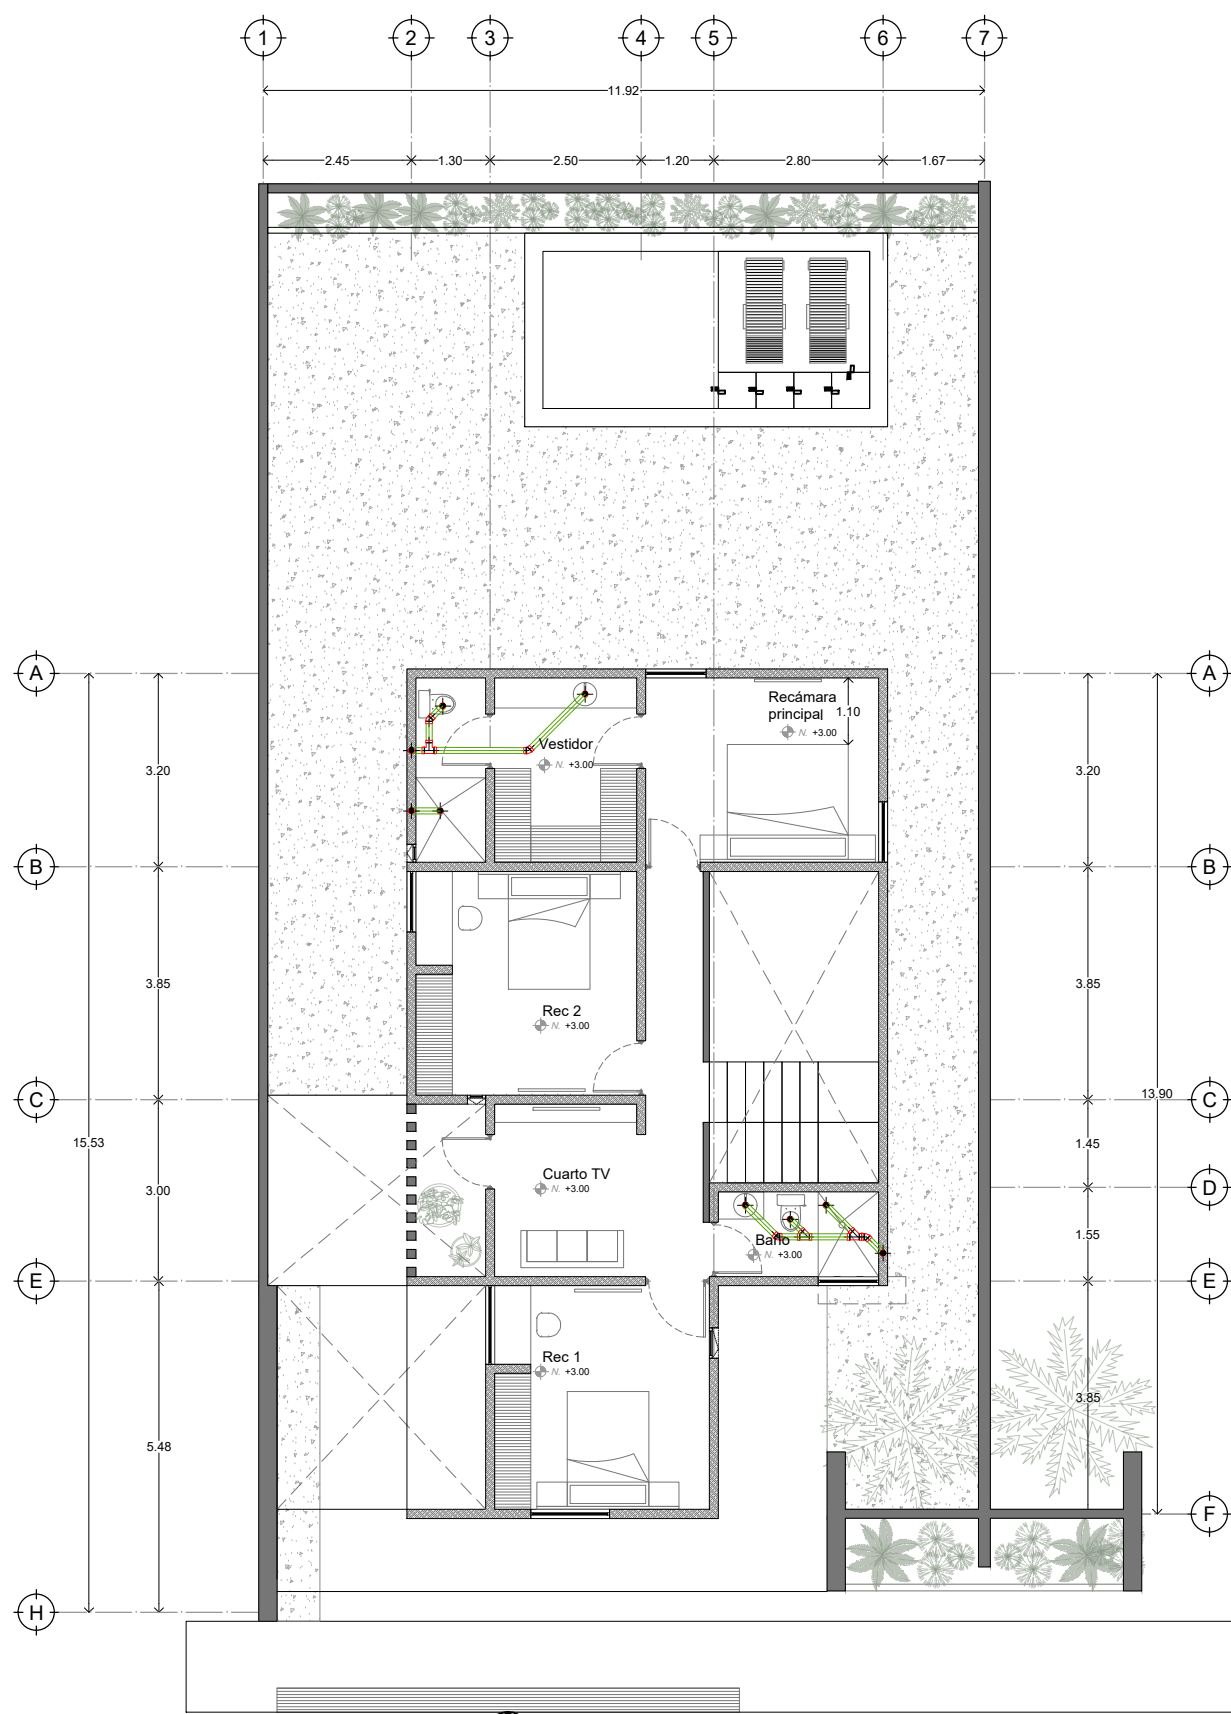


PLANTA ALTA (INSTALACIONES SANITARIAS)
ESC. 1:125

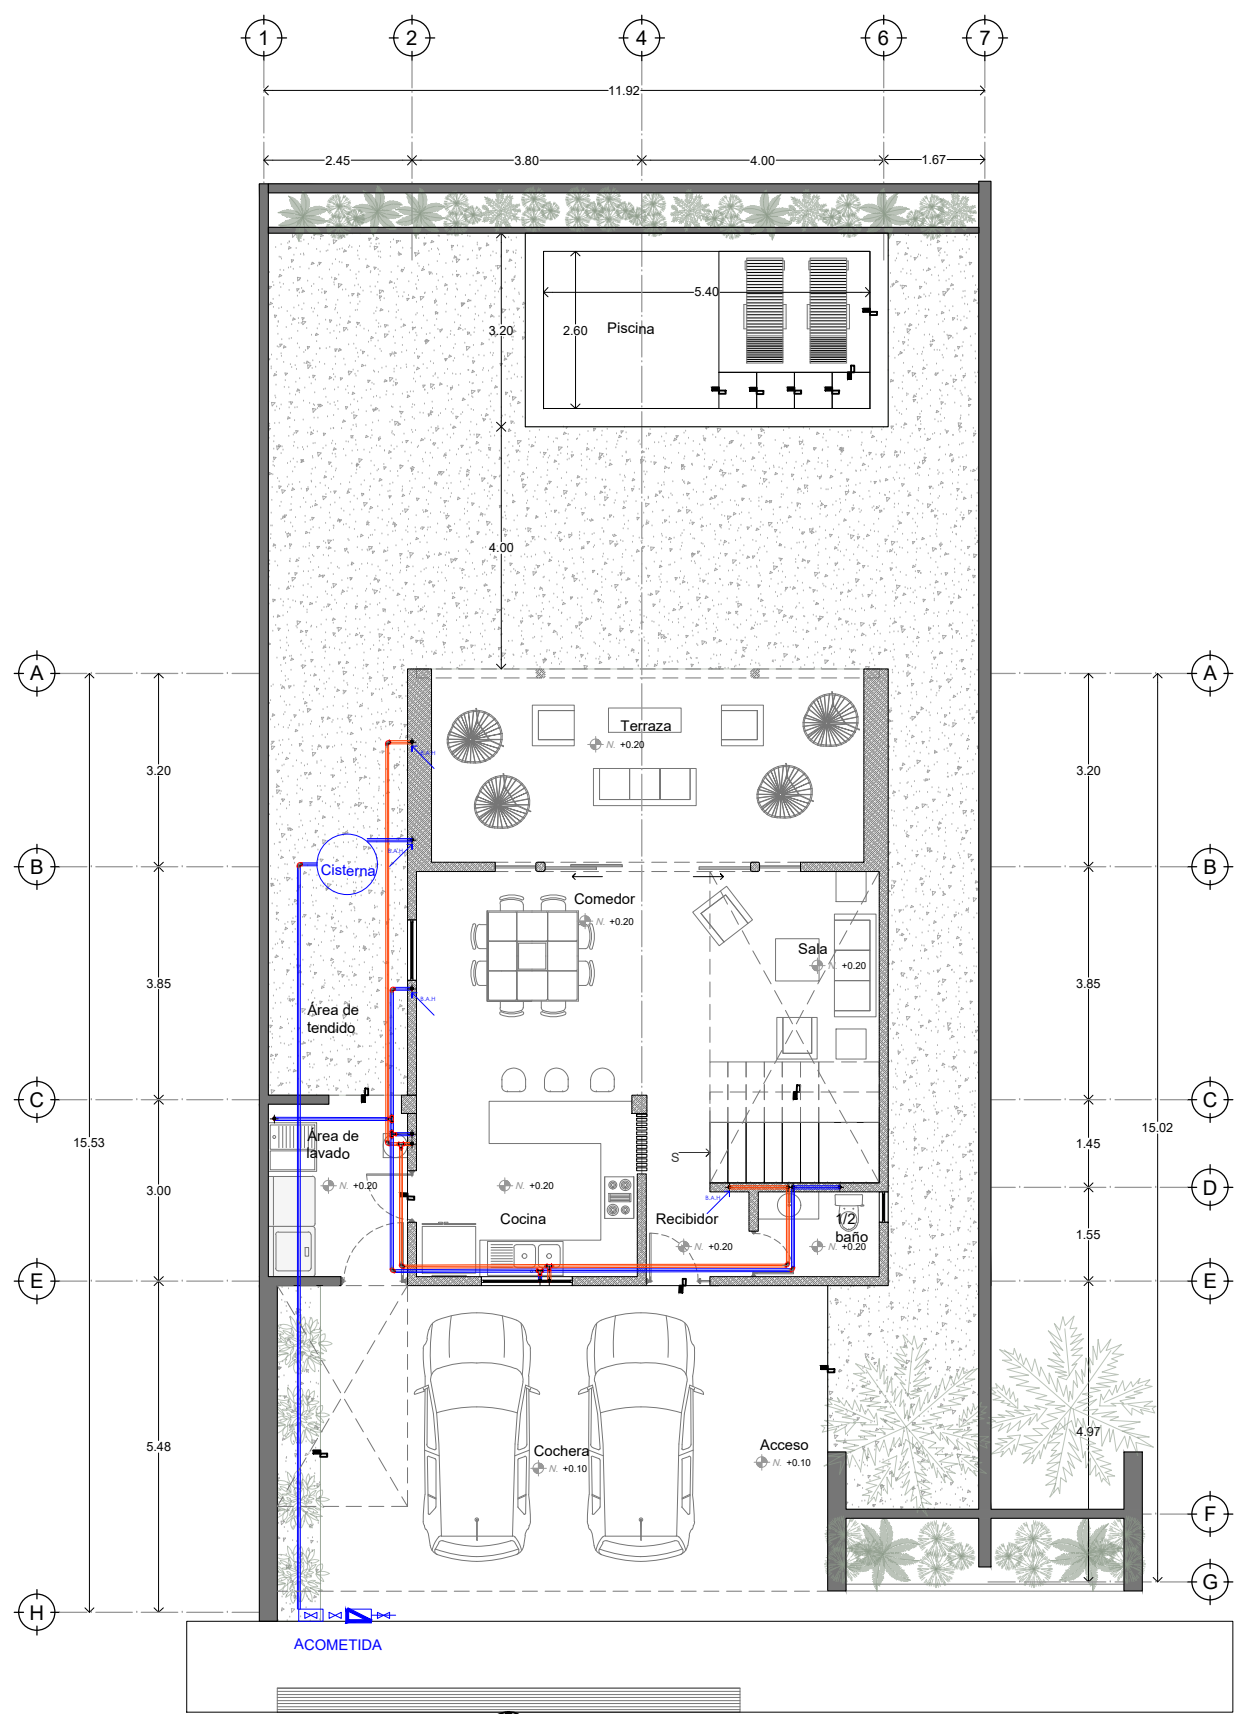


PLANTA BAJA (ELEMENTOS HORIZONTALES)
ESC. 1:125

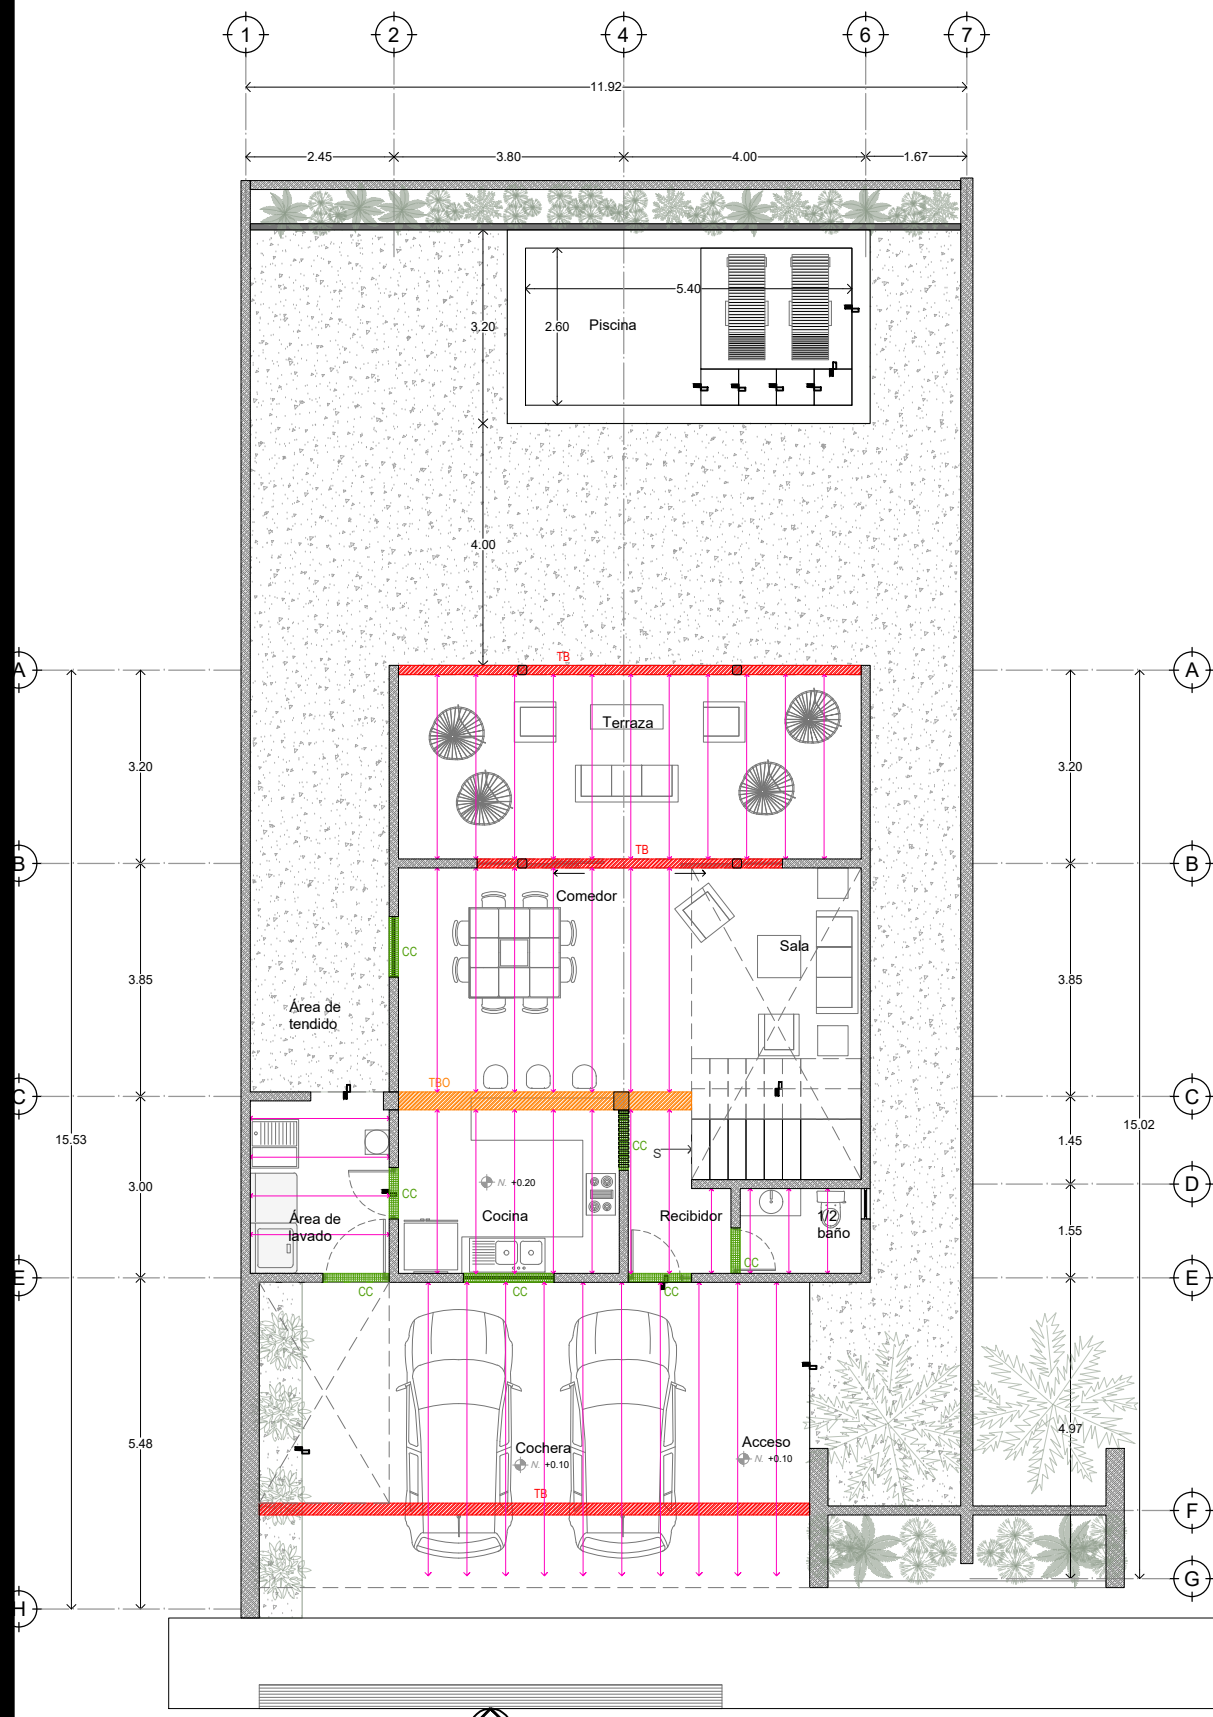


PLANTA BAJA (ELEMENTOS HORIZONTALES)
ESC. 1:125

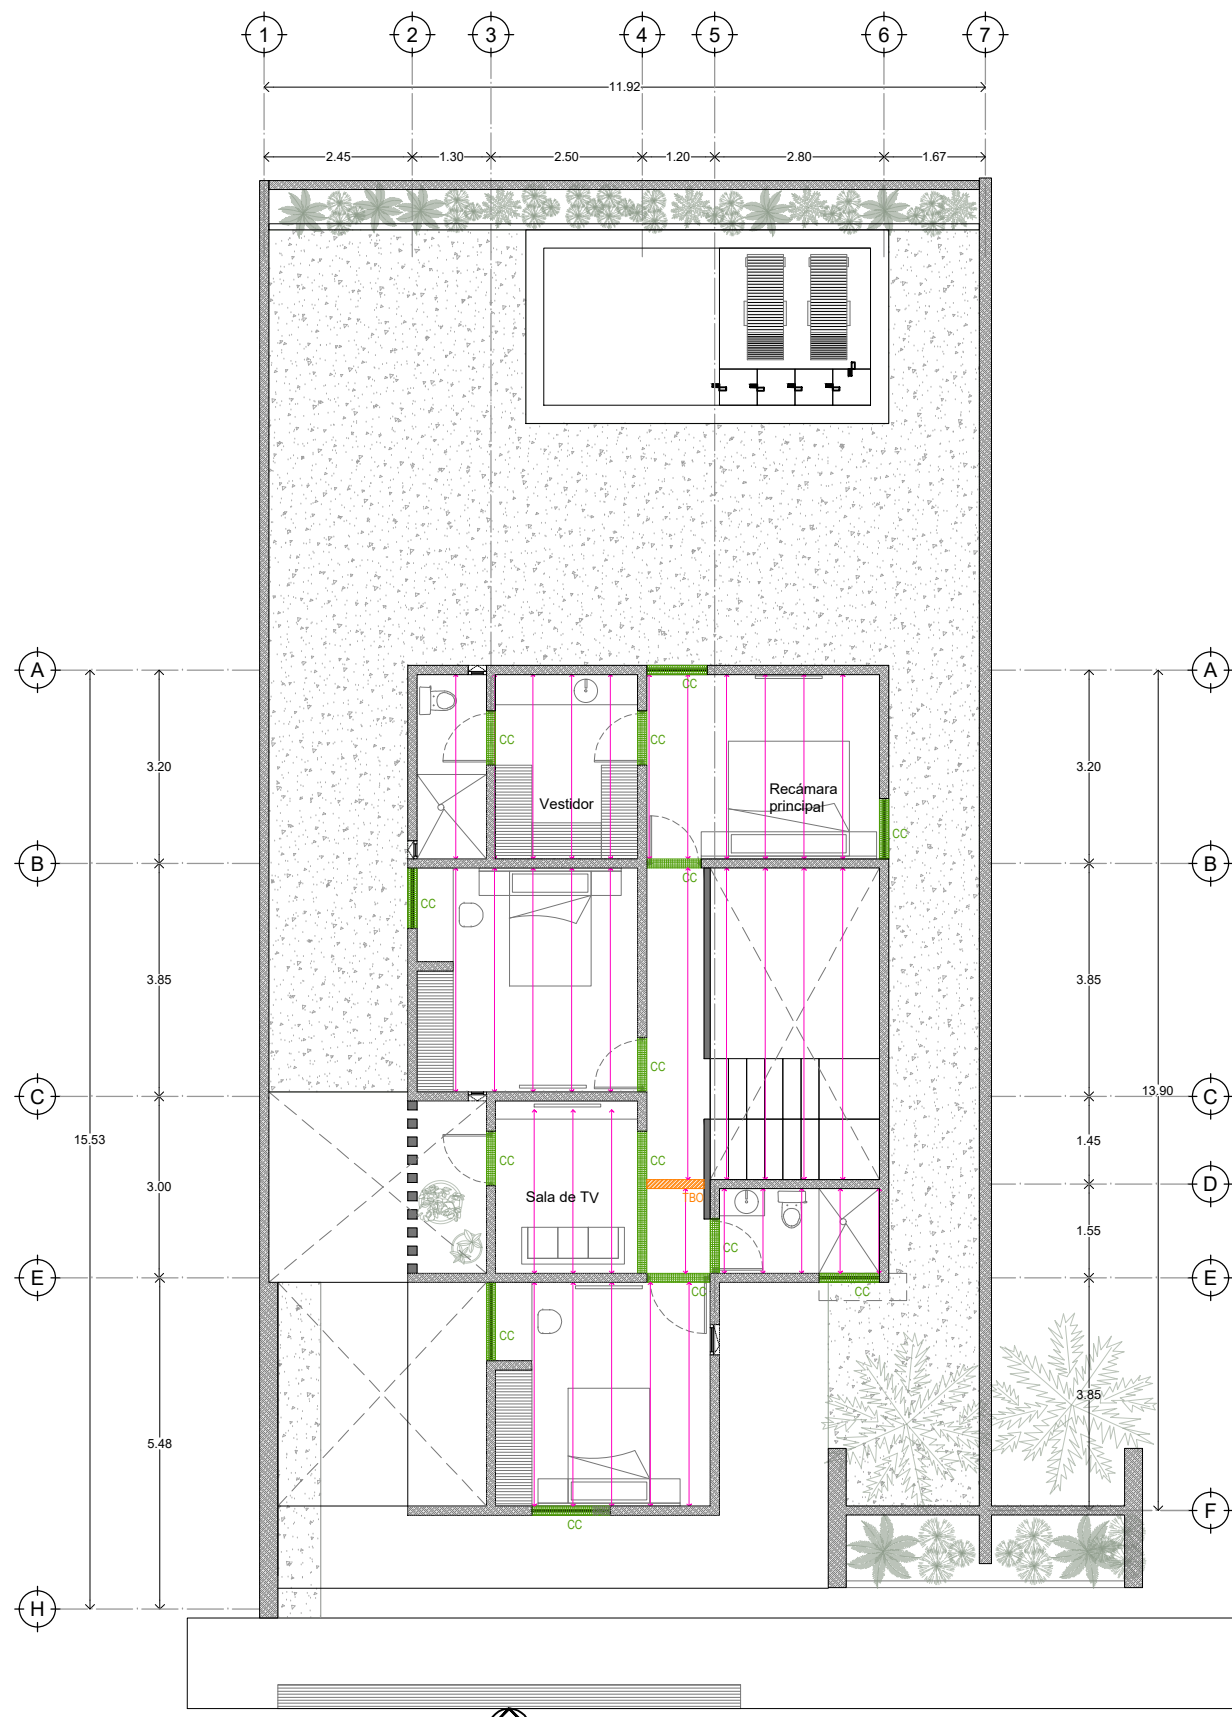


PLANTA ALTA (ELEMENTOS HORIZONTALES)
ESC. 1:125

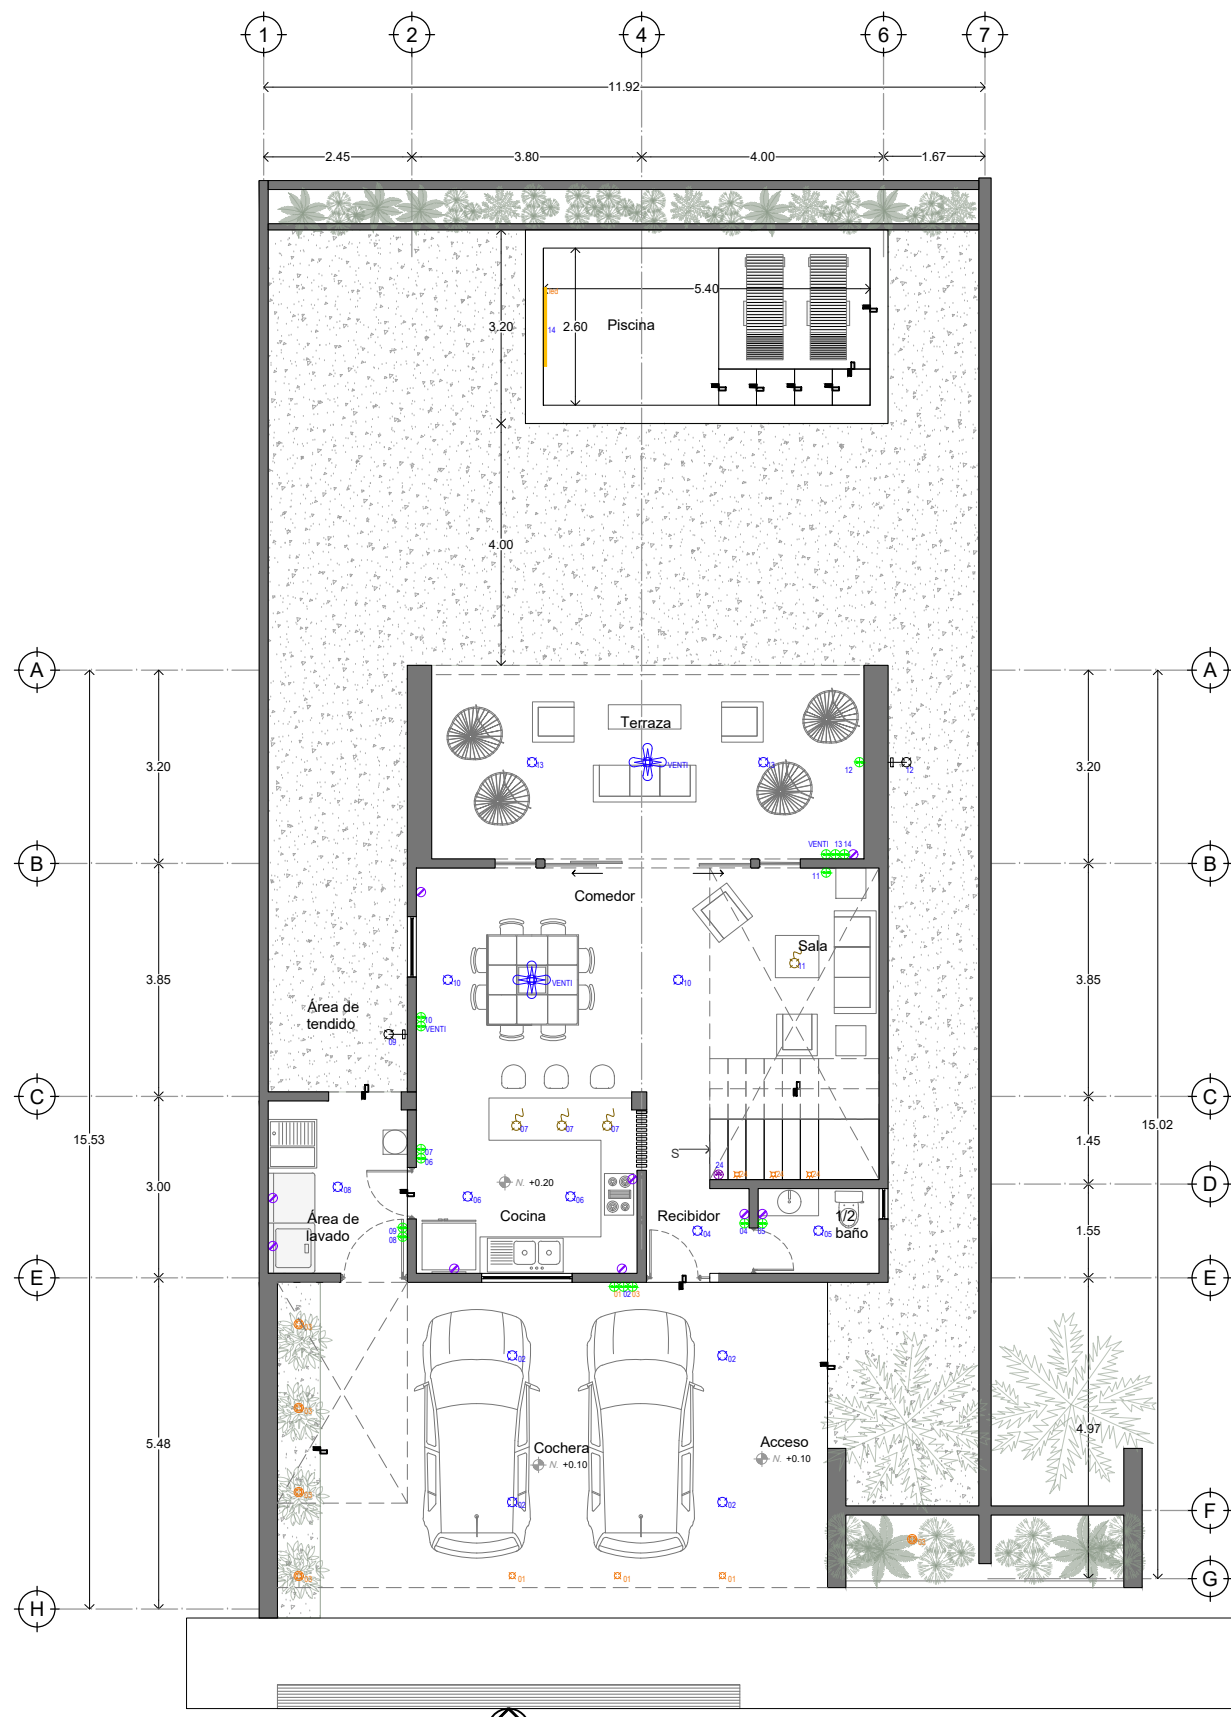



PLANTA BAJA (PROPUESTA ILUMINACIÓN)
ESC. 1:125

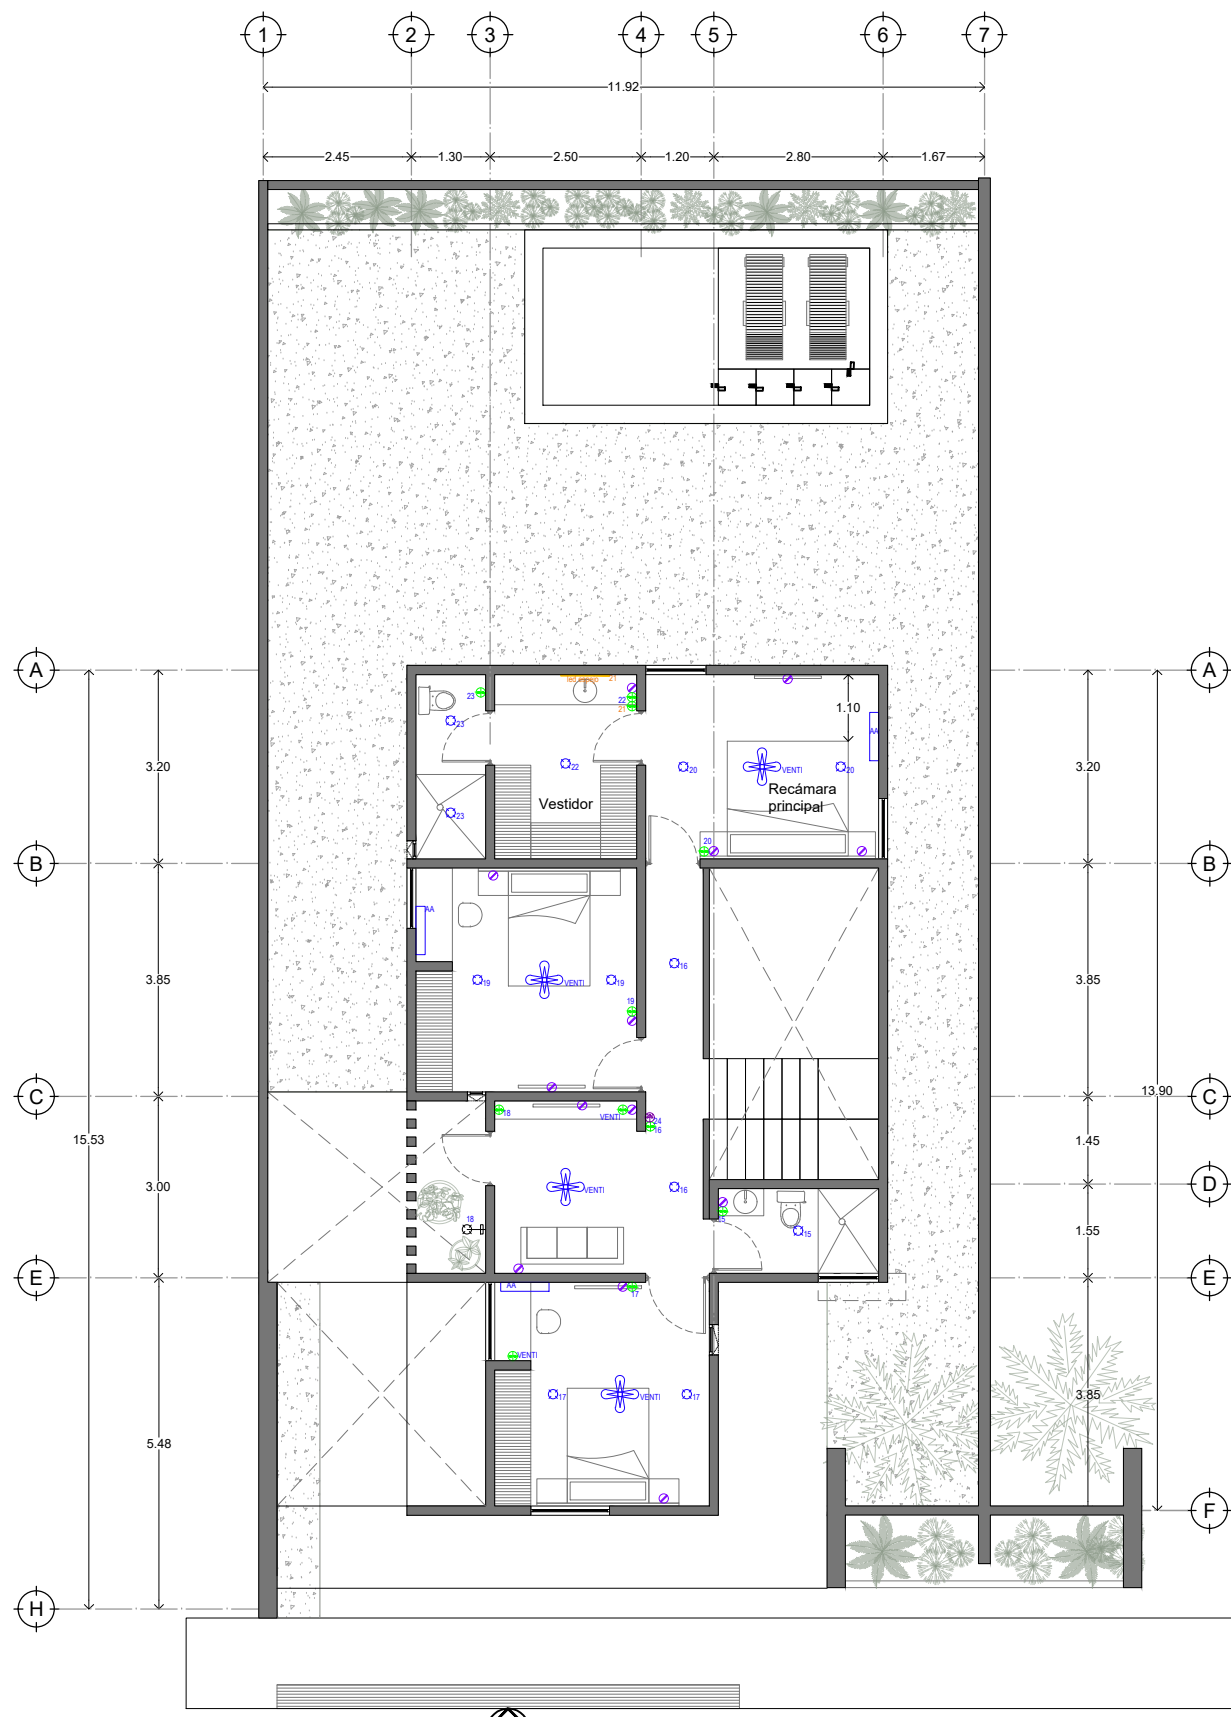

PLANTA ALTA (PROPUESTA ILUMINACIÓN)
ESC. 1:125

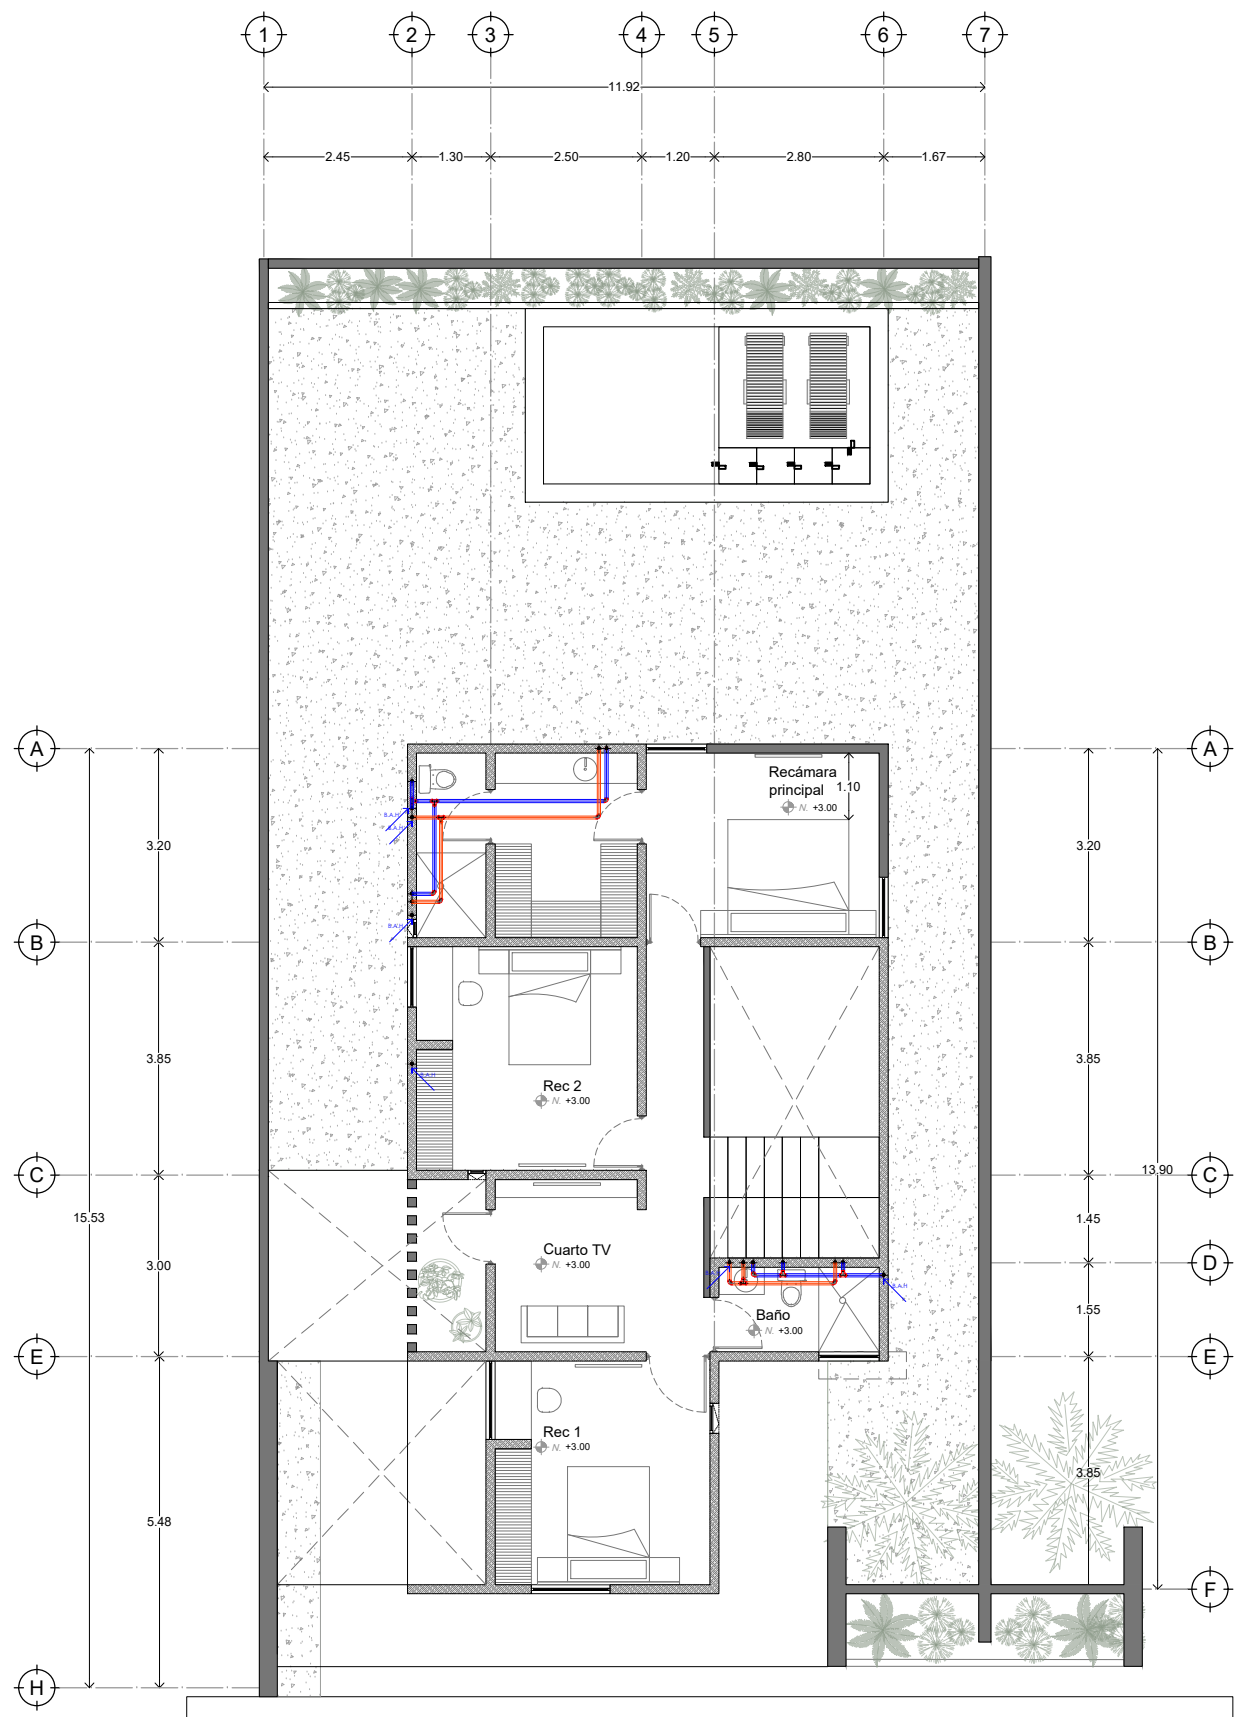

PLANTA BAJA (ELEMENTOS HORIZONTALES)
ESC. 1:125

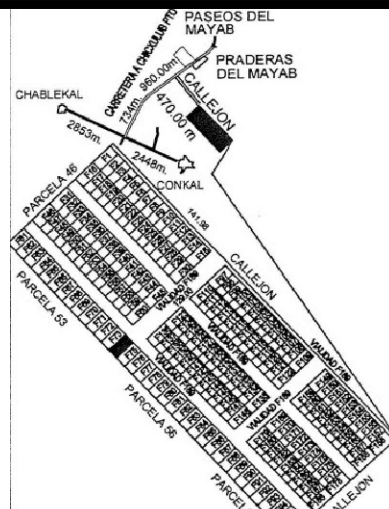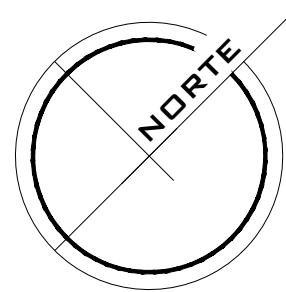

SIMBOLOGÍA	
	NIVEL DE PISO TERMINADO
	INDICA ACCESO
	INDICA CAMBIO DE NIVEL

CLAVE:
ARQ 01
01

PLANOS ARQUITECTÓNICOS
PLANOS ARQUITECTÓNICOS
EXISTENTES Y PLANTAS
PROPUESTAS

NOTAS:

PROYECTO NAHUAL AMARANTA

PROYECTO	NOMBRE	CÉDULA P.	FIRMA
PROYECTO	ARO. ANDRÉS E. CEBALLOS RAMÍREZ	9020691	
DIBUJO	EARQ. LUIS FERNANDO UICAB EUAN		
REVISÓ			
AUTORIZÓ			
FOLIO DE OBRA:	ESCALA:	ACOTACIONES:	ARCHIVO:
2022	SIN ESCALA	1:100	PLANOS DAN BAAS_21AUG2022
			FECHA:
			2022

PERITO	FIRMA DE P.C.M.
CÉDULA PROFESIONAL	
REGISTRO P.C.M.	
ANDRÉS CEBALLOS ARQUITECTO Arqto. Andrés E. Ceballos Ramírez Cédula Profesional: 9020691 Tel: (999) 986 79 12 Cel: (999) 198 5963 Correo Electrónico: contacto@andresceballosarquitecto.mx www.andresceballosarquitecto.mx	
La información técnica contenida en este dibujo es confidencial y propiedad de ANDRÉS CEBALLOS ARQUITECTO, y no podrá ser usada total o parcialmente sin previo conocimiento y autorización de esta empresa. El pago que el cliente hace a los diseñadores no le otorga el derecho de utilizar los conceptos aquí expresados en otro proyecto arquitectónico diferente al especificado en este plano.	

