




CANEA

MARINA VALLARTA

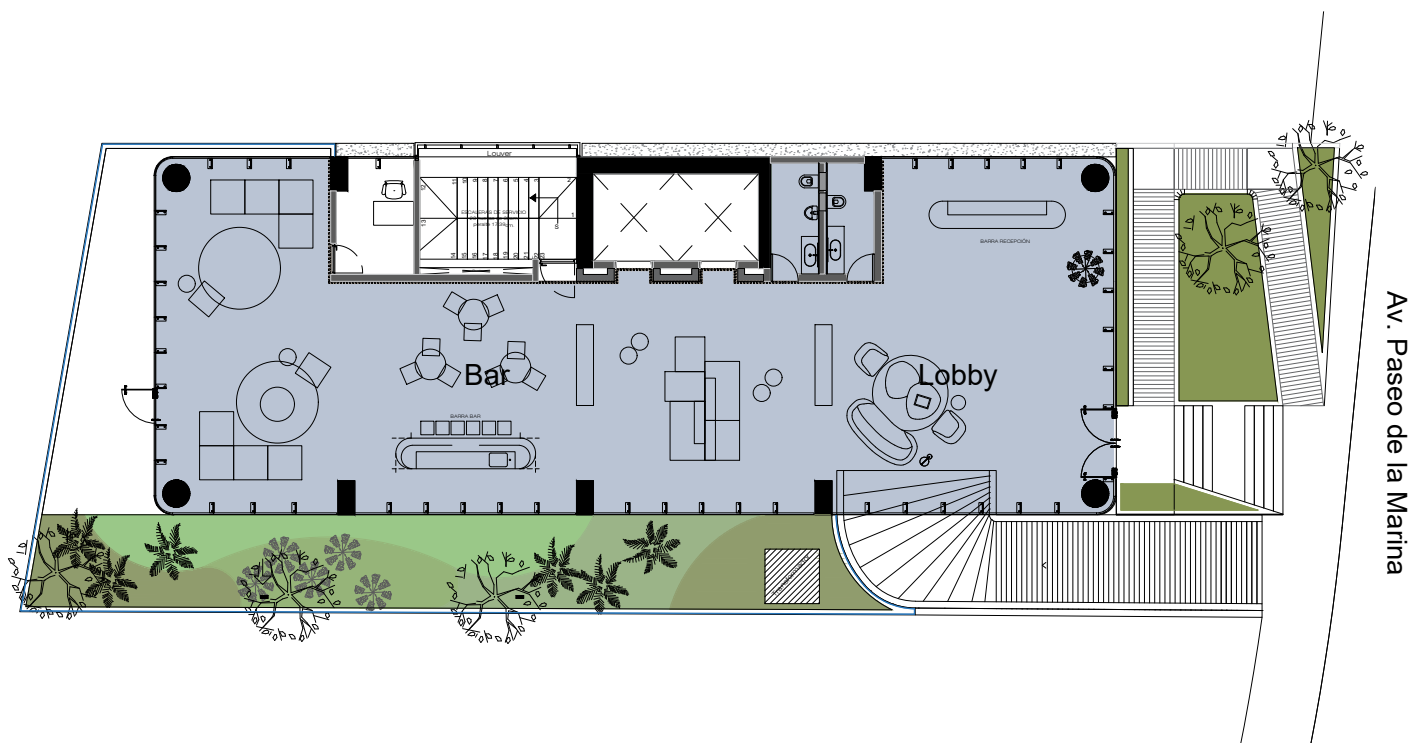


AMENIDADES NIVEL LOBBY

Lobby

Bar

Jardín

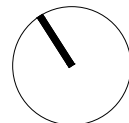

Todos los elementos de la fachada forman parte de la unidad y se consideran por m².

Las imágenes mostradas en este folleto son ilustrativas y el proyecto final puede tener variaciones; el desarrollador no se responsabiliza por los cambios que pueda tener el proyecto.