

ANEXO 1

"Plano Individual"



CABO CORAL

- 1 Habitación principal
- Closet vestidor
- Sala - comedor
- Cocina con barra desayunador
- 1 Balcón
- 1 y 1/2 Baños
- Closet de lavado / Séptico
- 1 cajón de estacionamiento

CABO CORAL- TORRE 01
DEPARTAMENTO 0808

ESCALA 1:125
JULIO 2024

PLANO NO OFICIAL SUJETO A CAMBIO SIN PREVIO AVISO

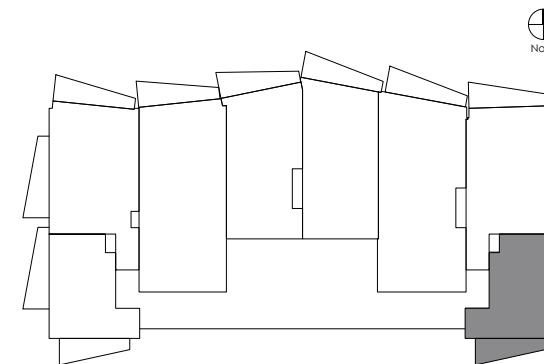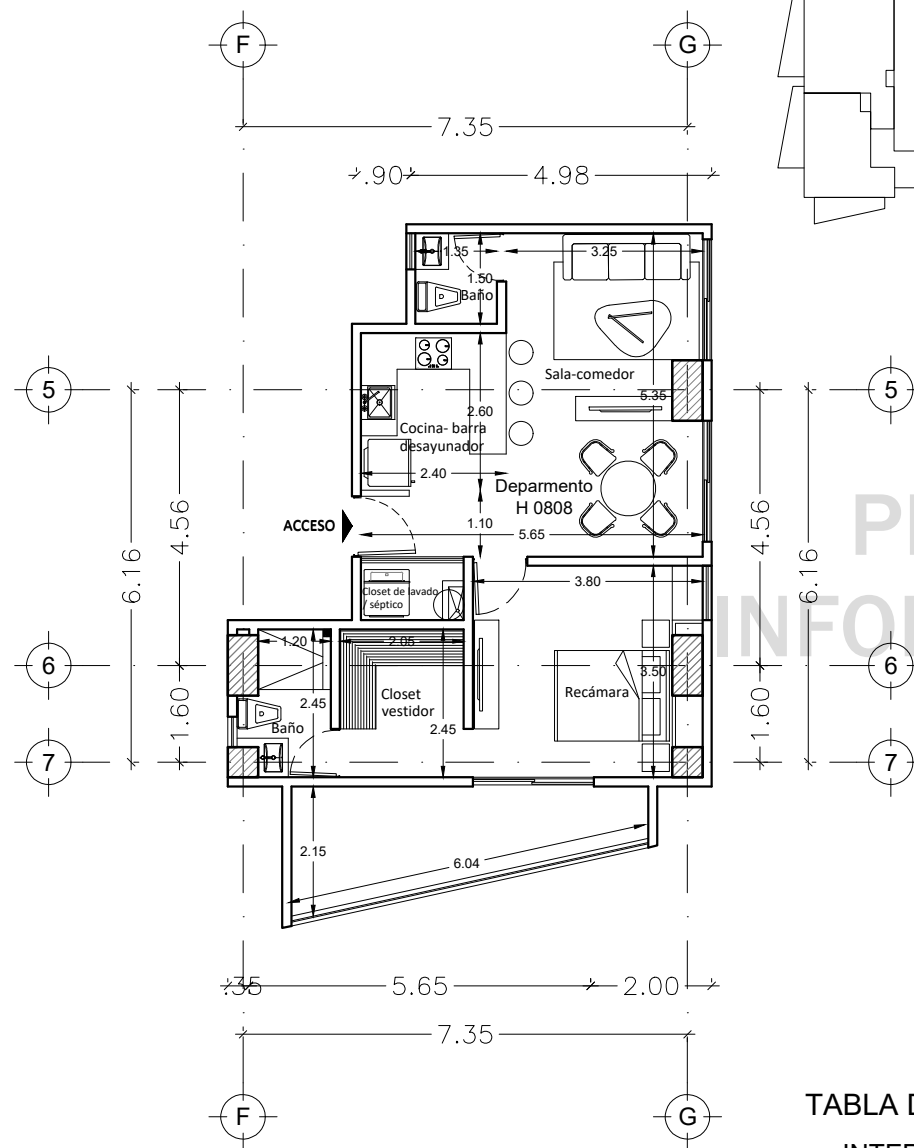

PLANTA 08

TABLA DE SUPERFICIES

INTERIOR	58.40 m2
EXTERIOR (BALCONES)	10.29 m2
TOTAL	68.69 m2