



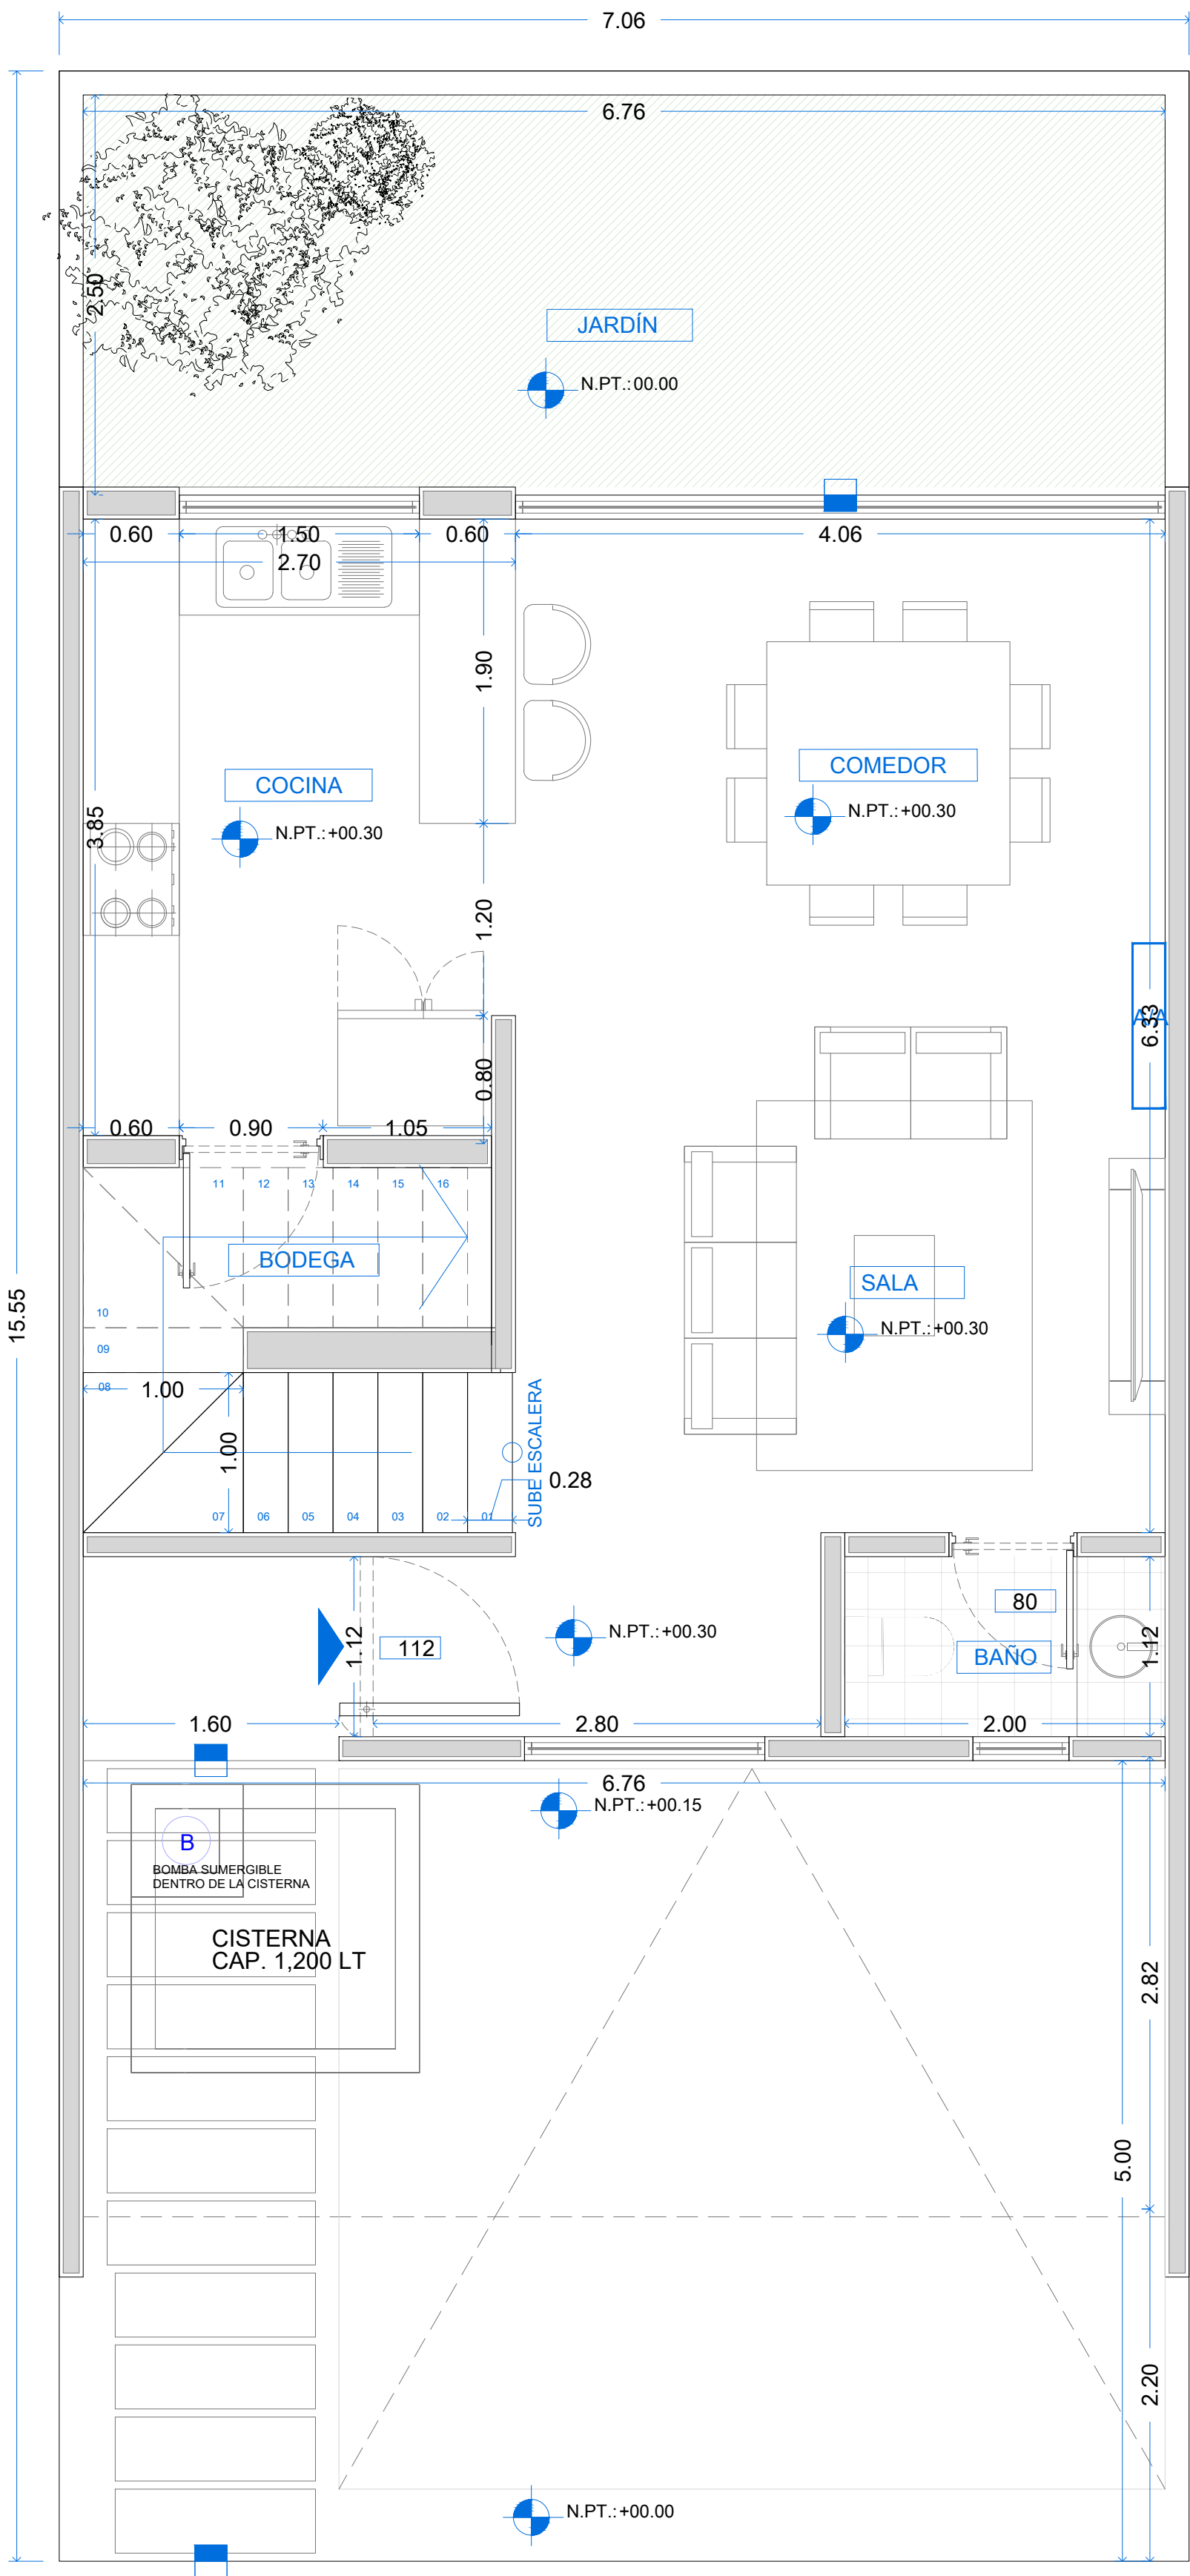


01 PLANTA BAJA

ESC. 1:35

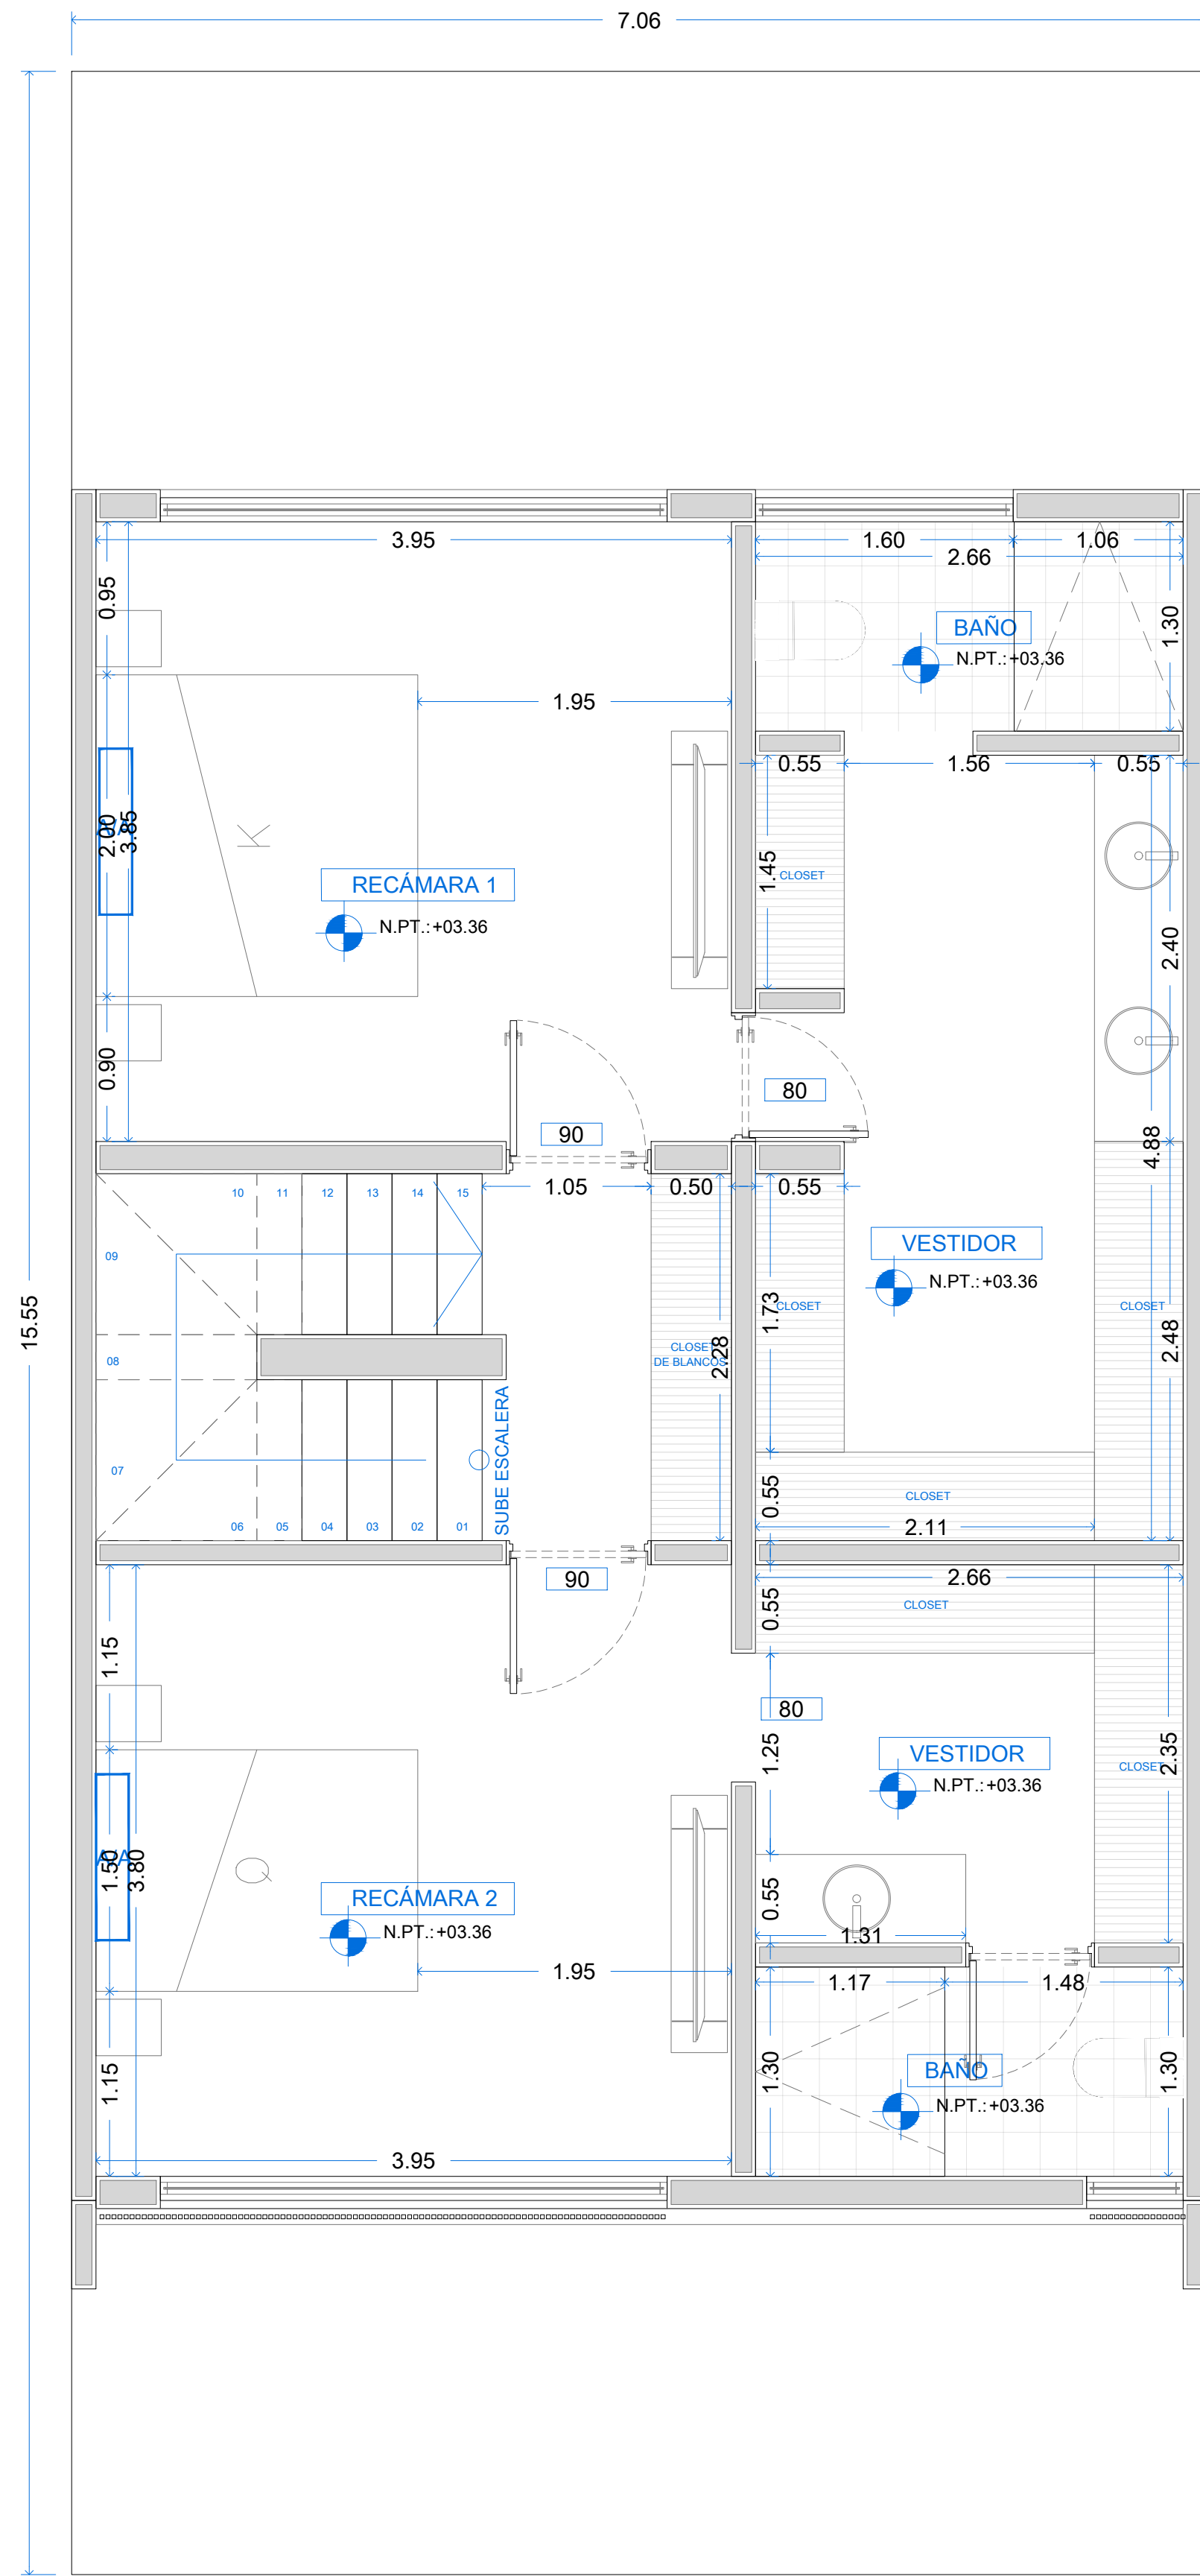

02 PLANTA NIVEL 1

ESC. 1:35

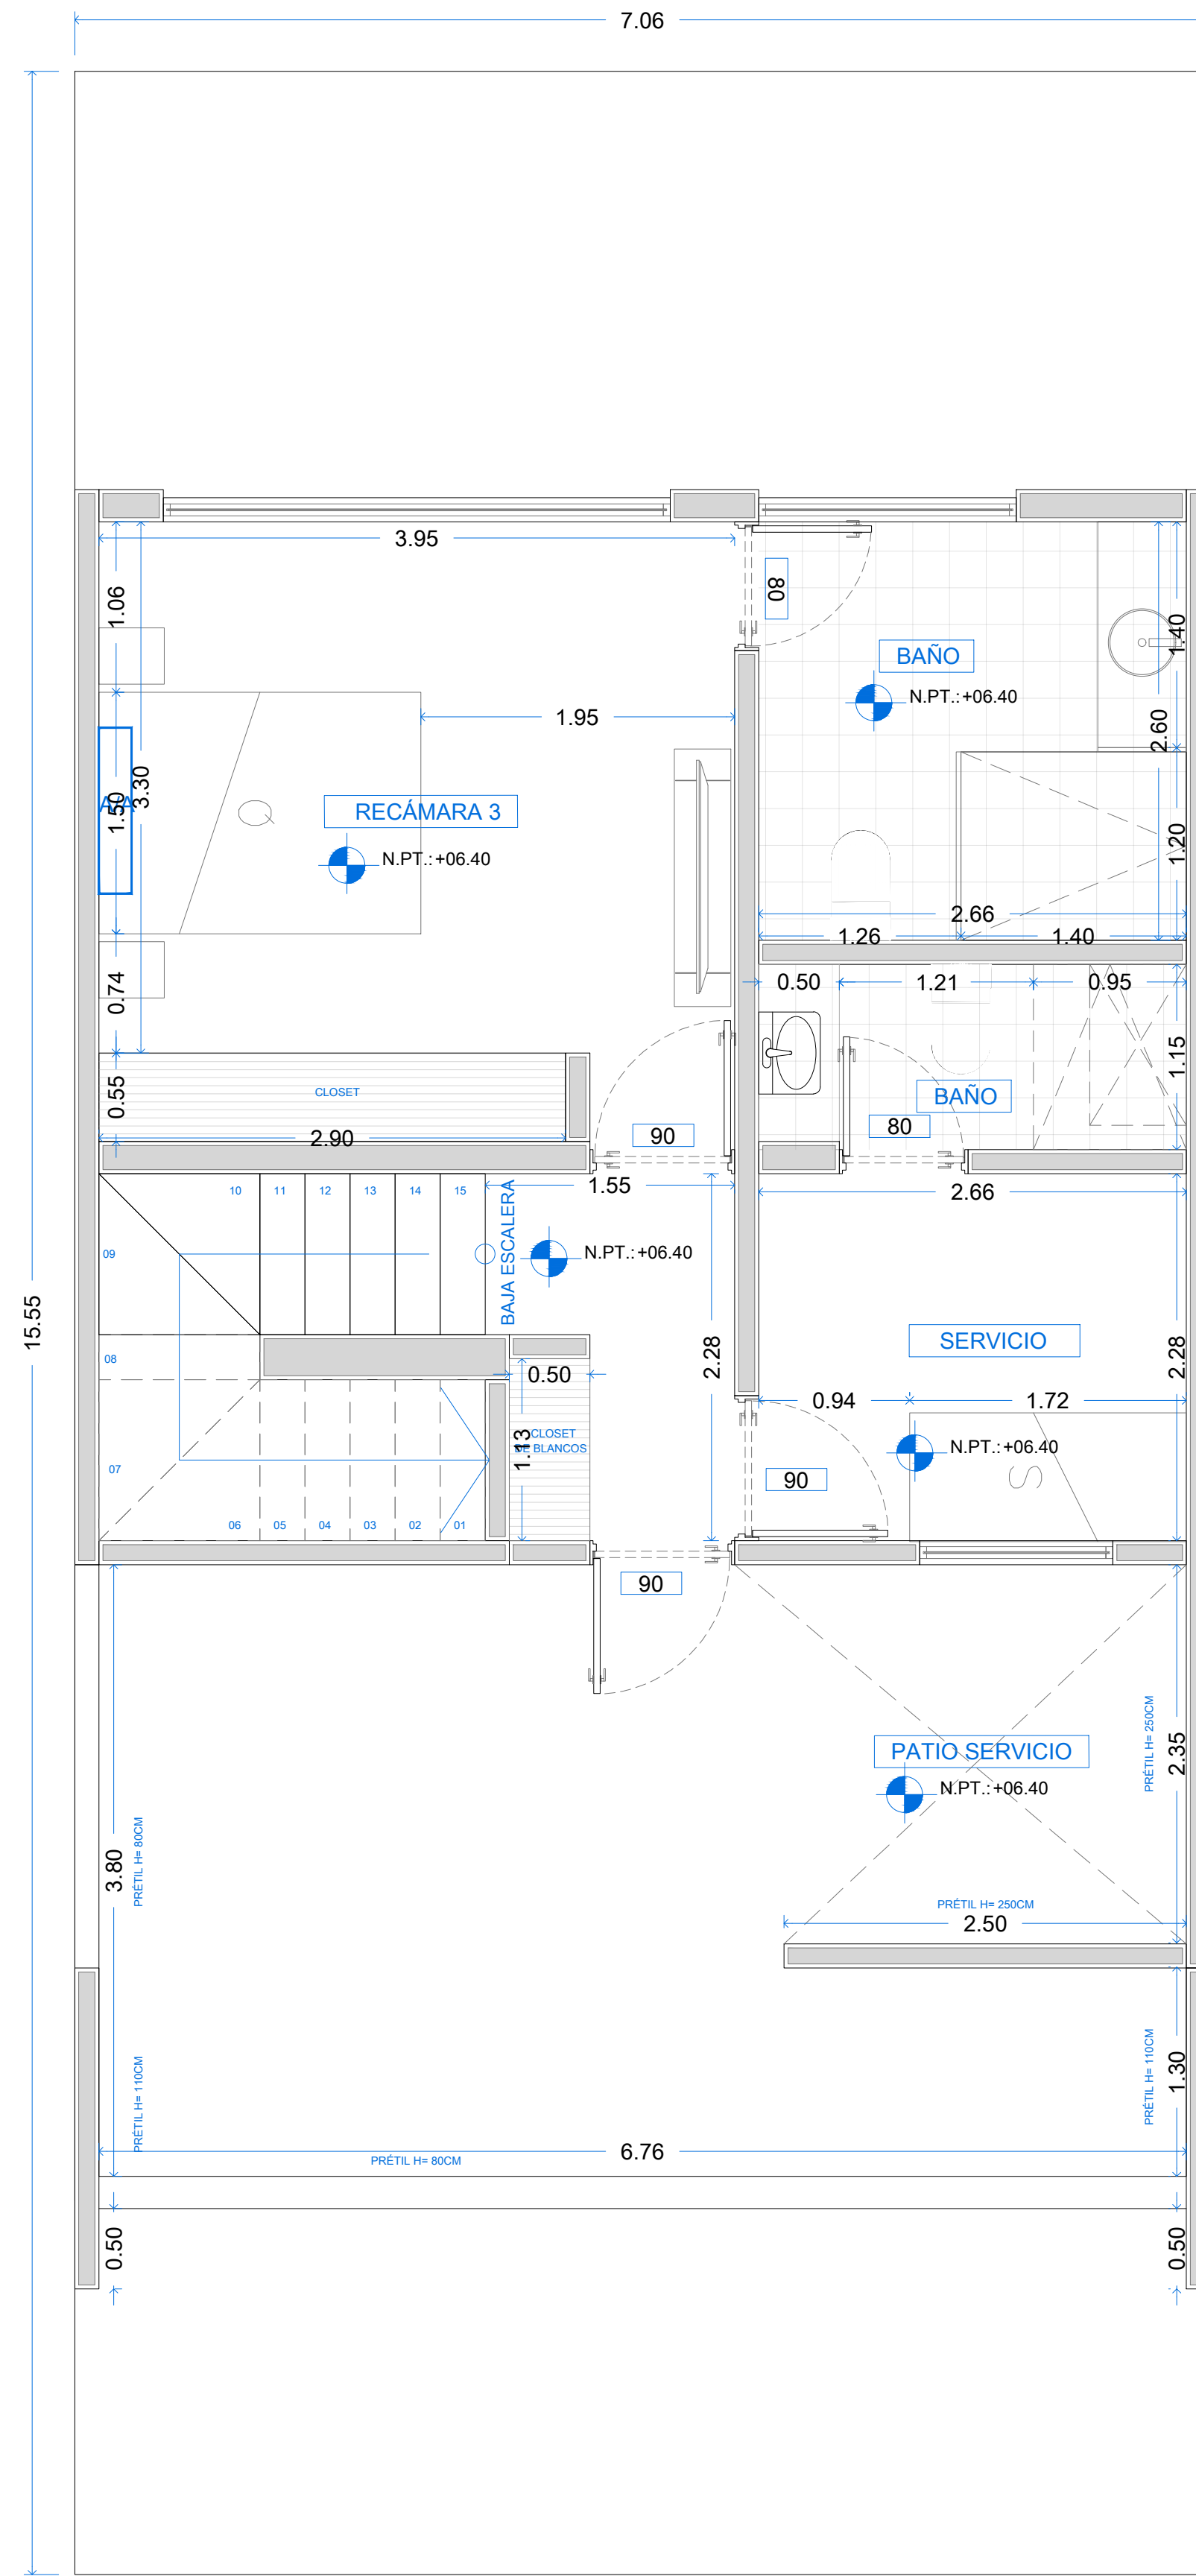

03 PLANTA NIVEL 2

ESC. 1:35



NOTAS GENERALES

- LAS COTAS RIGEN AL DIBUJO.
- NO ES VALIDO TOMAR COTAS A ESCALA.
- LAS COTAS ESTÁN DADAS EN METROS.
- LOS NIVELES Y PLANOS FIJOS DEBERAN RECTIFICARSE EN OBRA.

SIMBOLOGÍA


- ▲ NPT NIVEL DE PISO TERMINADO (ALZADO)
- NPT NIVEL DE PISO TERMINADO (PLANTA)
- INFERIOR CAMBIO DE NIVEL (PLANTA)
- SUPERIOR
- |-XXX| INDICA COTA A EJES
- |-XXX| INDICA COTA A PAÑOS

TABLA DE ÁREAS

CONCEPTO	ÁREA
Sup. Total del terreno	109.756 M2
Sup. Techada en planta baja	69.96 M2
Sup. Techada en planta alta	74.75 M2
Sup. Techada en planta alta	46.78M2
Sup. Total construida	191.49 M2
% Área verde	17.38812 M2 16.29%
% COS	75.5318 M2 68.82%
% COS sin construcción	16.343 M2 14.89%

UBICACIÓN

CALLE 35 #240 x20-A Y 32, SAN ANTONIO CUCUL. MÉRIDA, YUCATÁN, MÉXICO

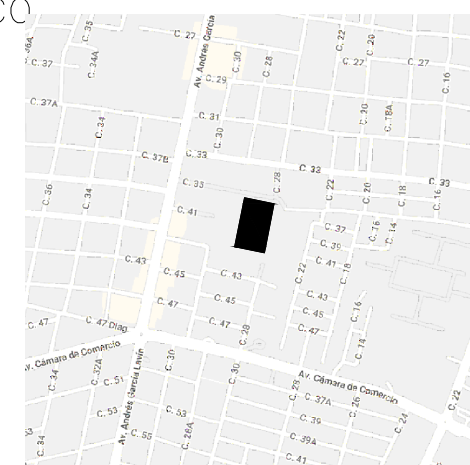

NOMBRE DEL PROYECTO



CONTENIDO DEL PLANO

PLANTAS BASE MODELO A

ESCALA: VER EN PLANO
COTAS: METROS
FECHA: DICIEMBRE 2025