


PLANTA BAJA

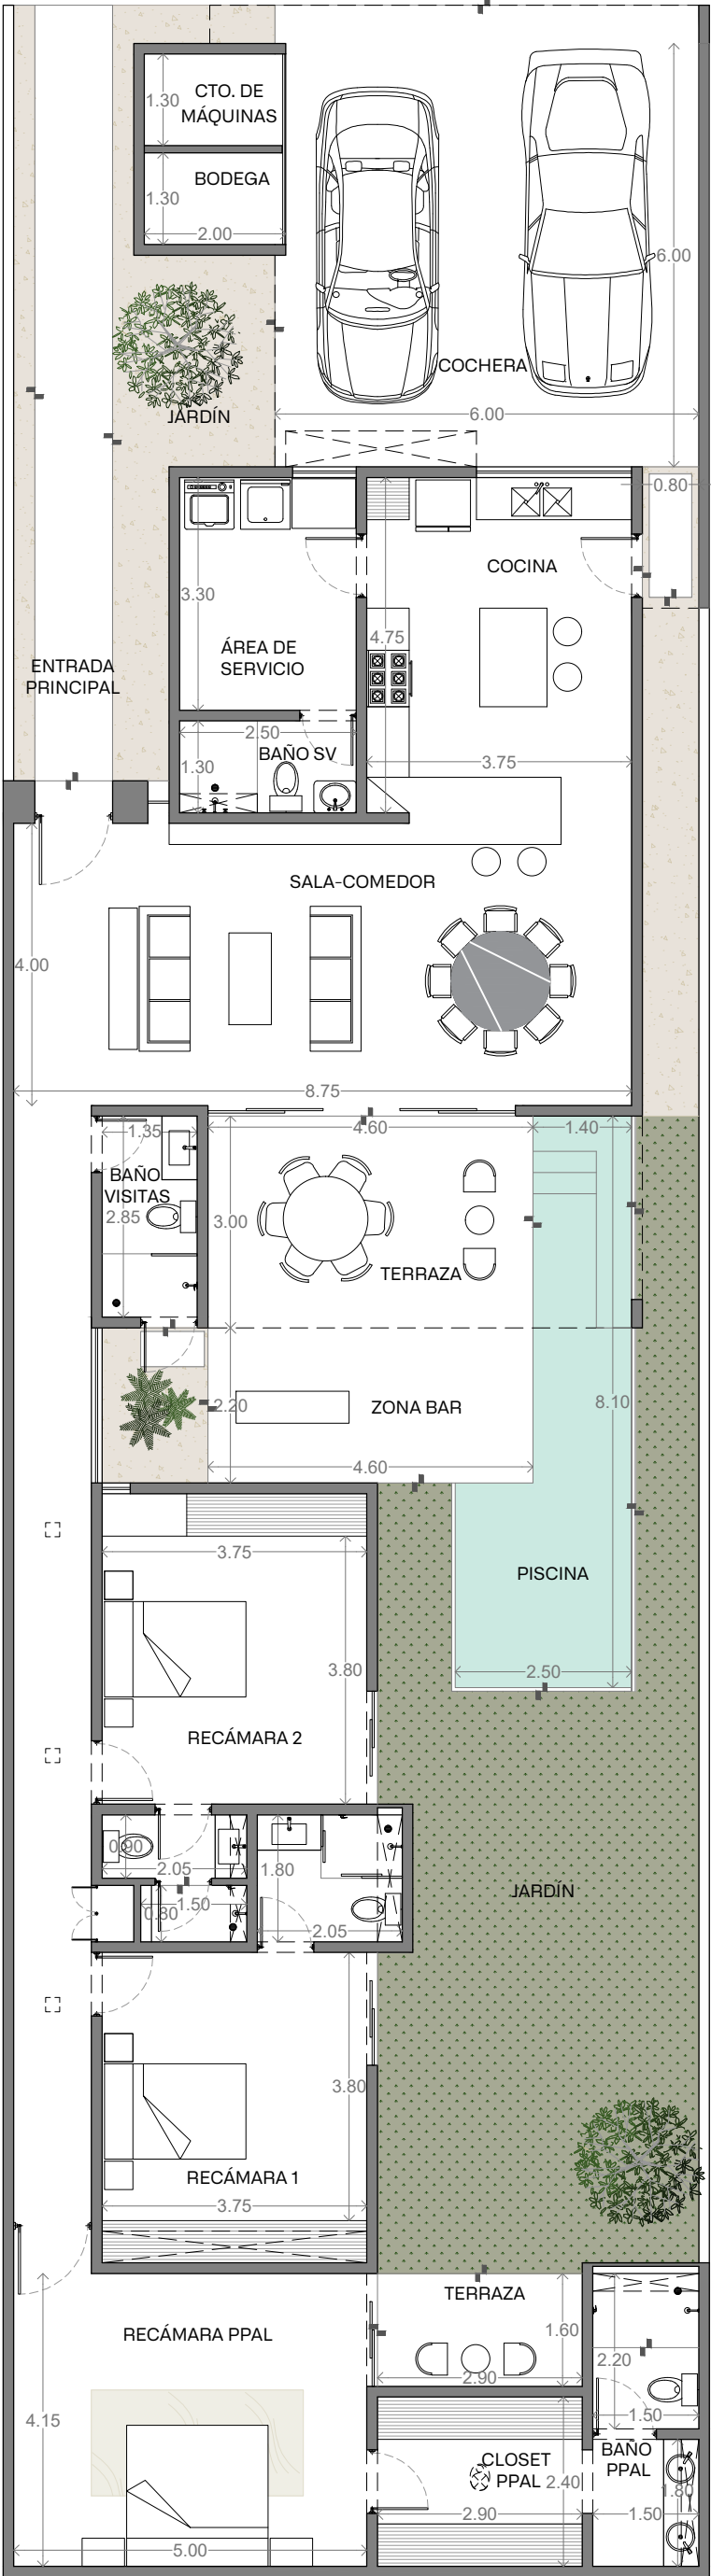

PLANTA BAJA: 250.70 M2
COCHERA Y TERRAZAS: 37.70 M2
ÁREA TOTAL TECHADA: 250.70 M2
ÁREA TOTAL CONSTRUIDA: 288.40 M2