


3 **LOTE 74**
Escala: 1:300

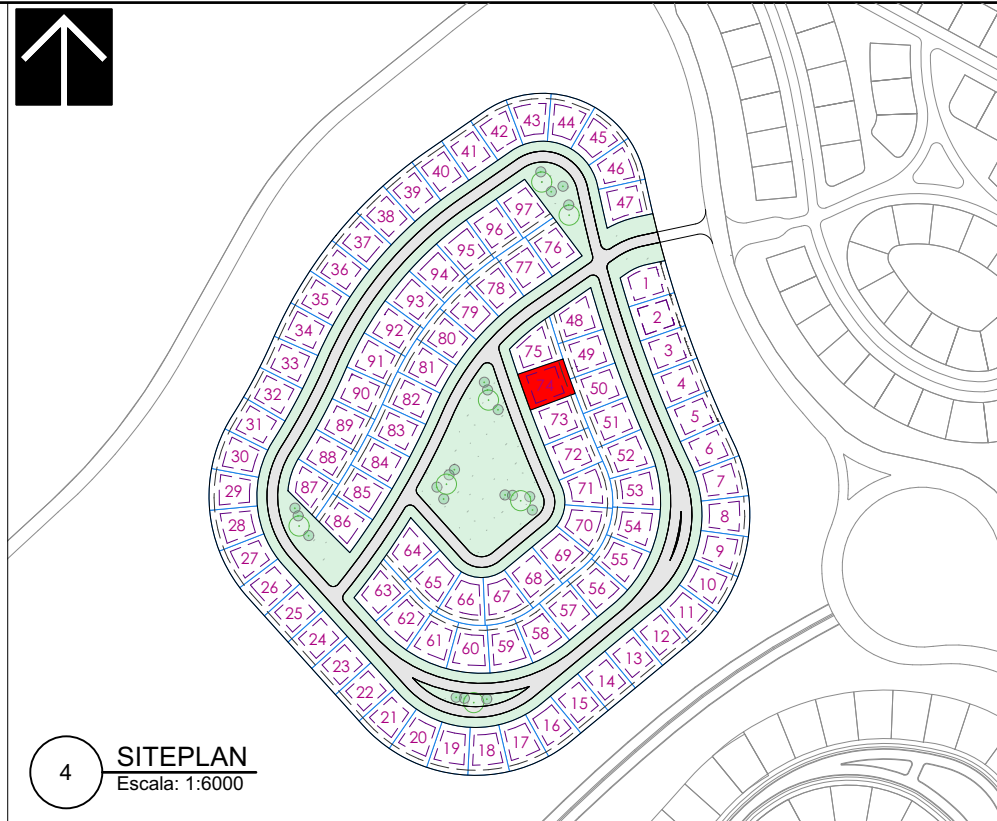

4 **SITEPLAN**
Escala: 1:6000

CENTRO COMERCIAL LAS CANAS,
FASE 2, 3ER NIVEL.
CAP CANA
LA ALTAGRACIA, REPUBLICA
DOMINICANA.

FECHA: 2023-04-10

PROYECTO:
PASEO DE FARALLON

UBICACION:
CAP CANA

PROPIETARIO:
CAP CANA

NOMBRE DE HOJA:
DETALLE DE LOTE

COD. HOJA:
PI 74