


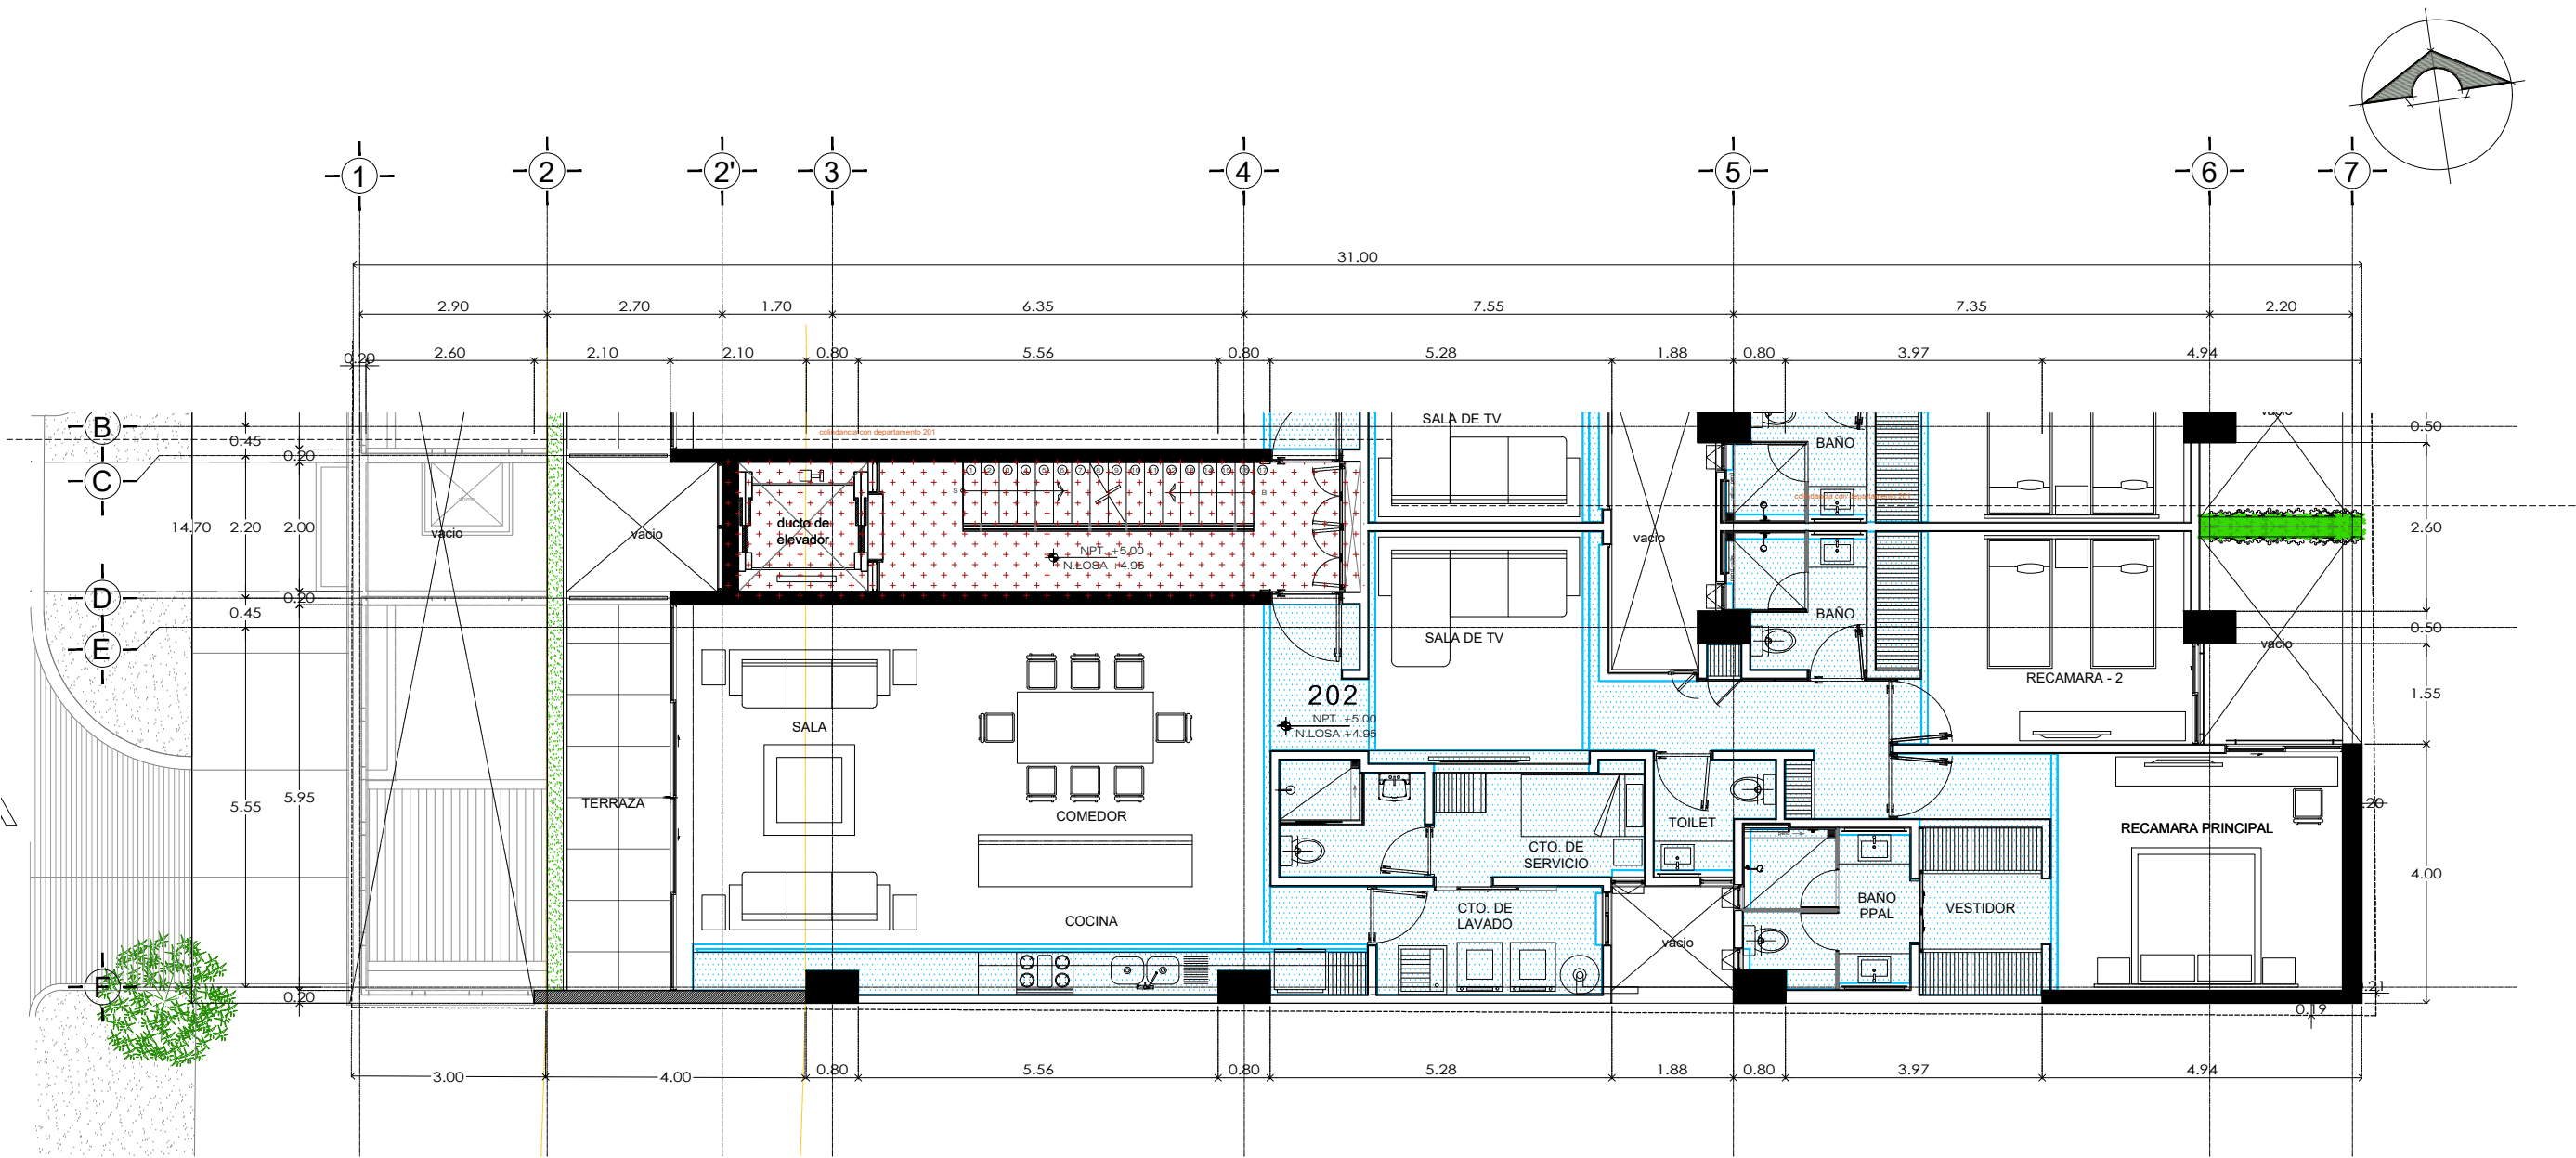

NOTA IMPORTANTE

Todas las dimensiones dibujadas son aproximadas, tomar cualquier medida a escala directa, será riesgo único del contratista quién deberá verificar todas las medidas y condiciones en el lugar de la obra.



Área Común

PROYECTO: DEPTOS EN CONDOMINIO
ARISTOTELES 131

UBICIÓN: Calle Aristóteles #131, Col. Polanco, IV
Sección C.P. 11550, Alcaldía Miguel Hidalgo,
CDMX.

DEPARTAMENTO
202

ESC 1 : 1 0 0

Sófores 127 PH / Polanco / C.P. 11540 / Ciudad de México