


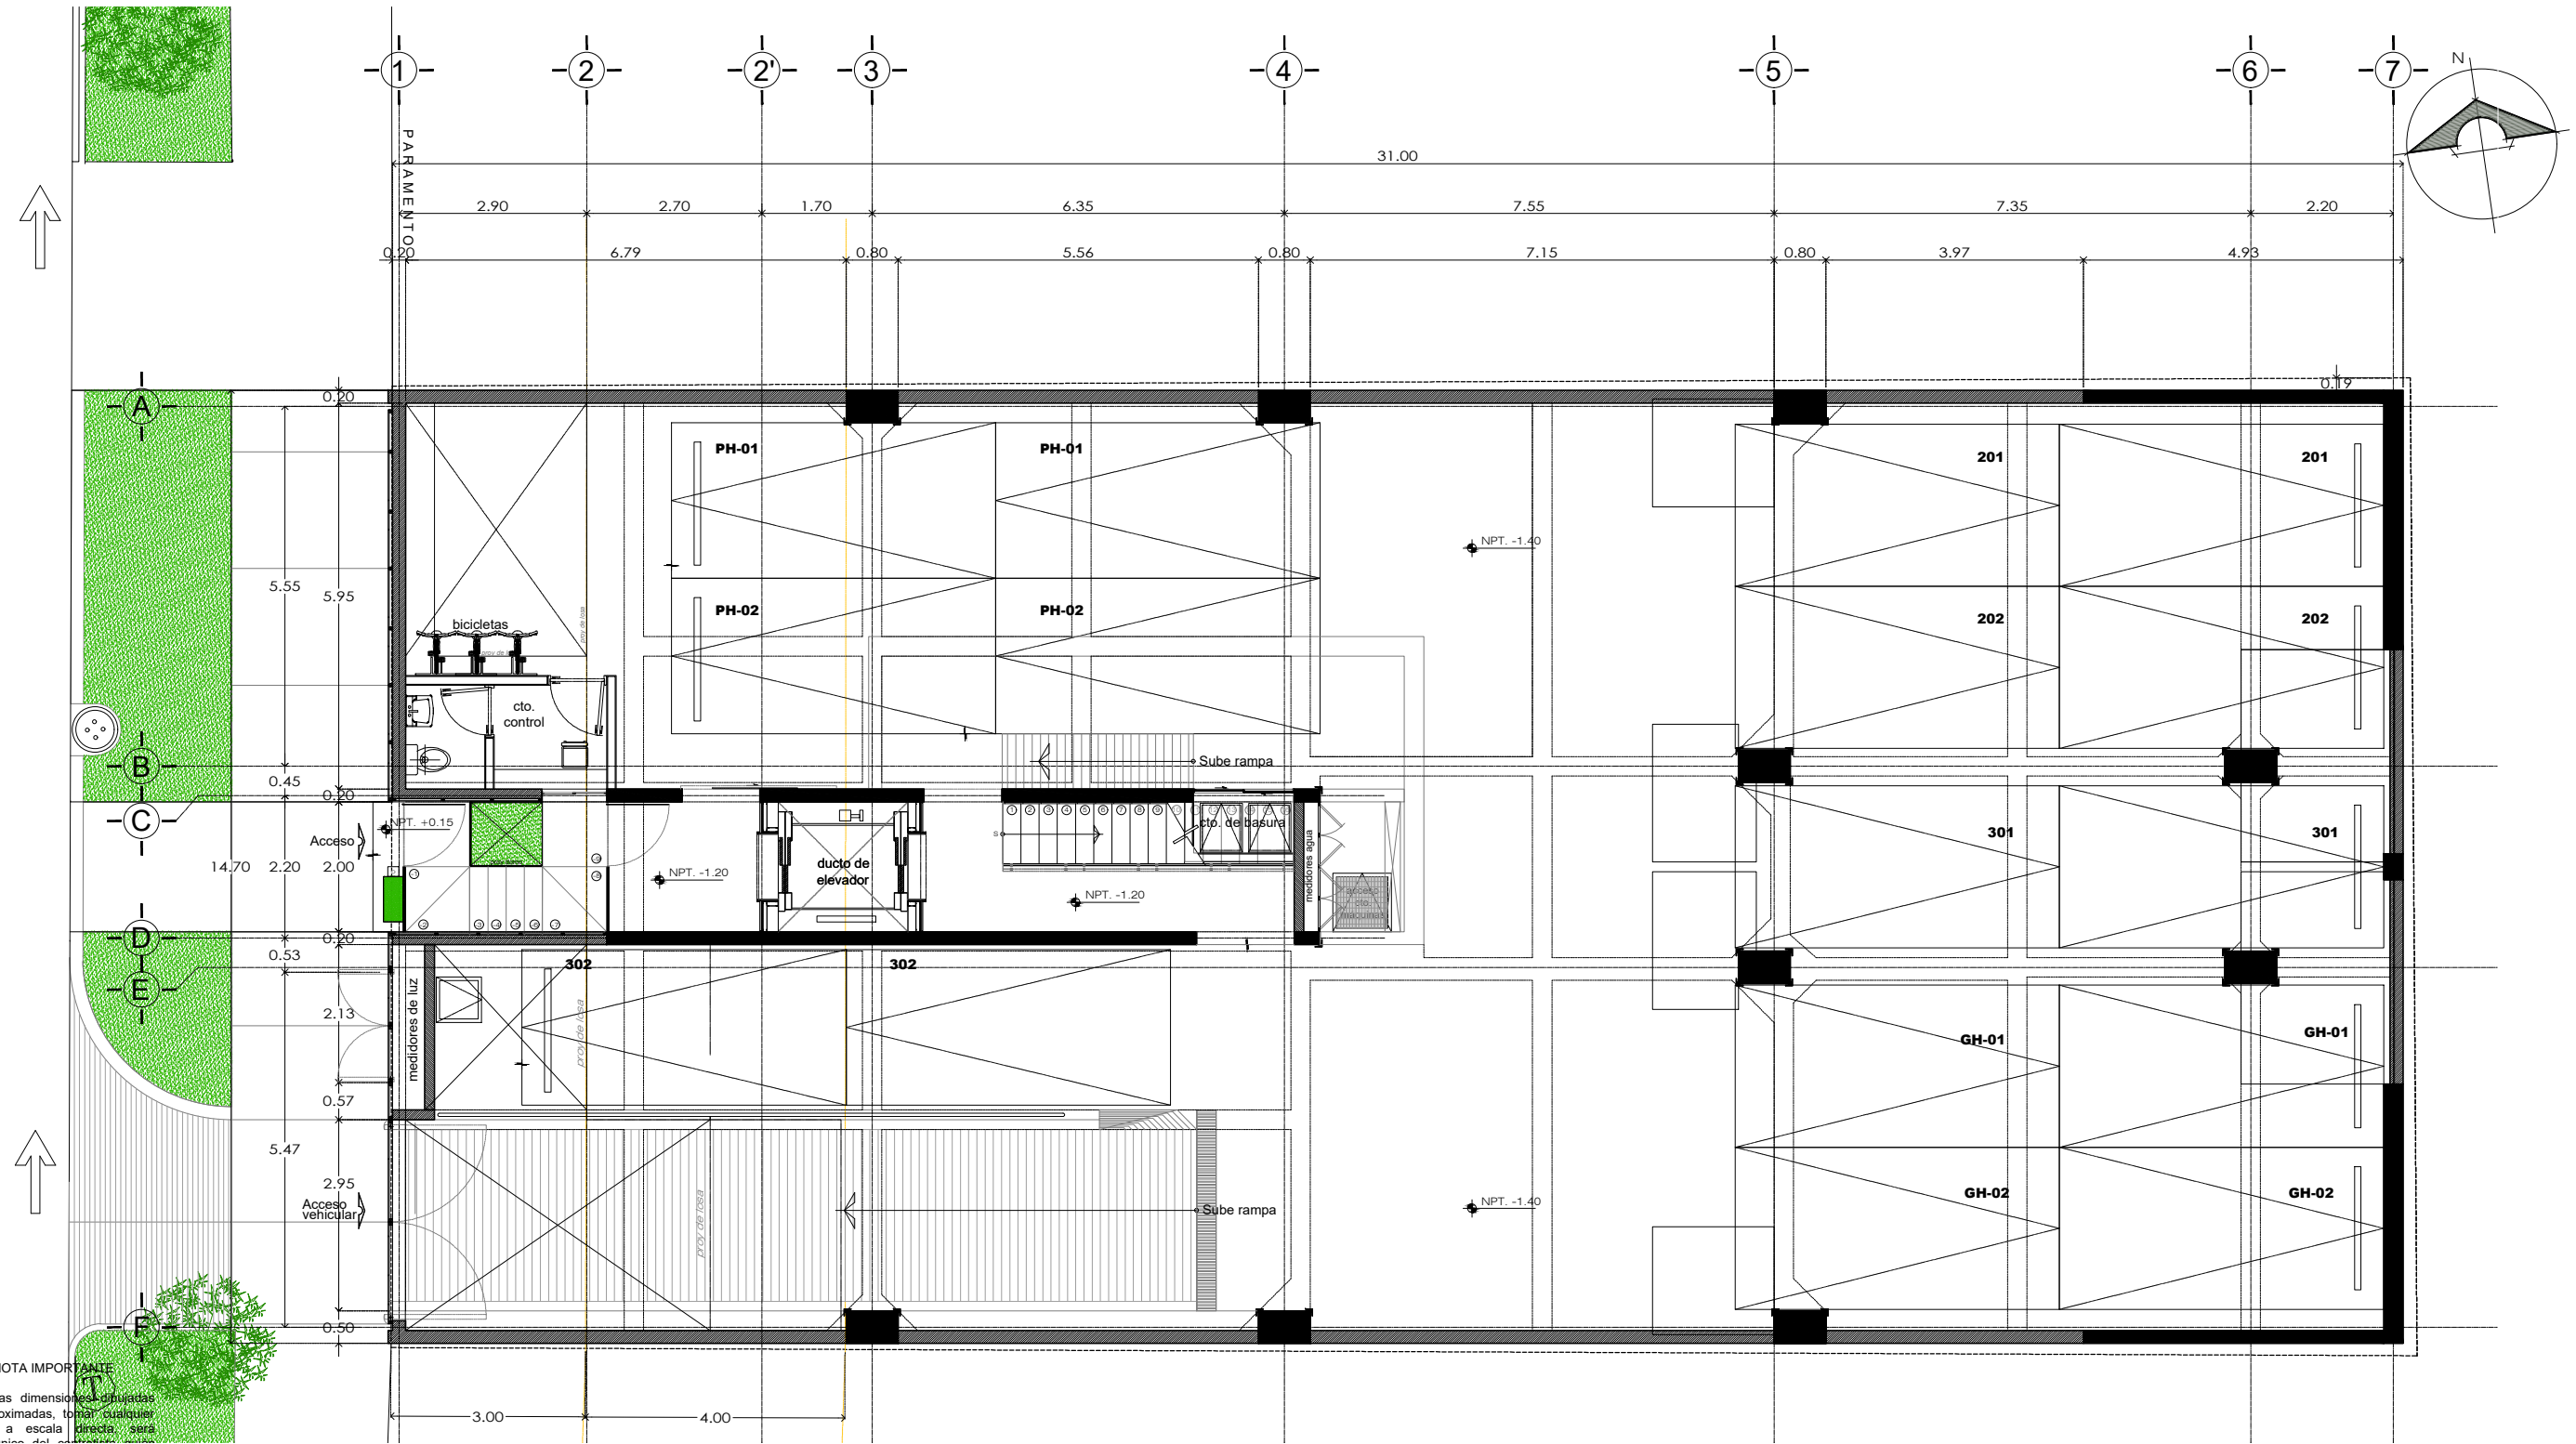

NOTA IMPORTANTE

Todas las dimensiones planteadas son aproximadas, toda cualquier medida a escala deberá ser verificada por el riesgo único del contratista quien deberá verificar todas las medidas y condiciones en el lugar de la obra.

PROYECTO: DEPTOS EN CONDOMINIO
ARISTOTELES 131

UBICIÓN: Calle Aristóteles #131, Col. Polanco, IV
Sección C.P. 11550, Alcaldía Miguel Hidalgo,
CDMX.

DEPARTAMENTO
ESTACIONAMIENTO

ESC 1 : 1 0 0

