


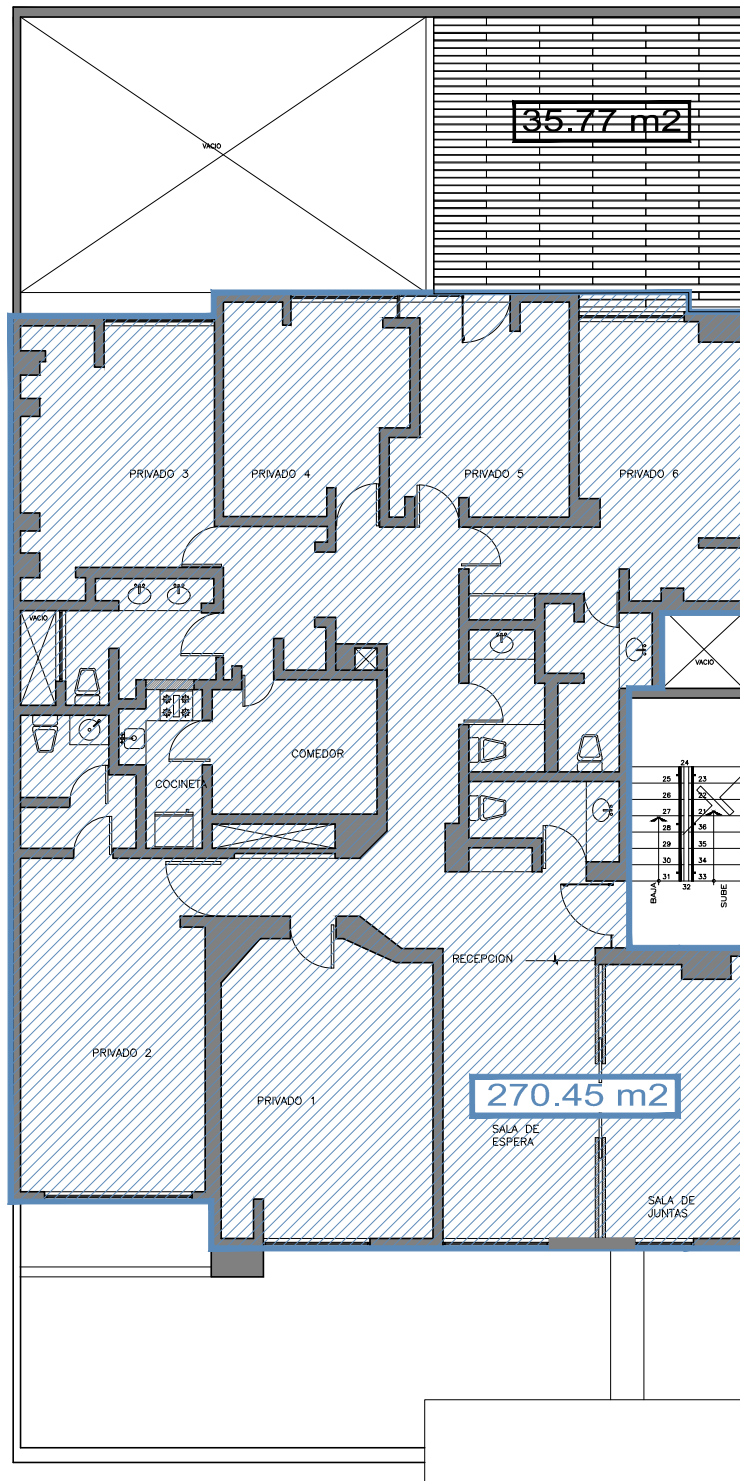

PLANTA SEGUNDO PISO
ESCALA 1:50

PROYECTO	OFICINAS METROPOLIS
UBICACION	TENNYSON
Fecha:	11 AGOSTO 14
Escala Grafica 1: 100	0 1 2 3 4 5 Metros
A2-01	
ARQUITECTONICO 2do NIVEL	