

CASA BALLENA


DENTRO DEL FRACCIONAMIENTO PUNTA TIBURÓN, VER.

298m²
CONSTRUCCIÓN

273m²
TERRENO



ENTREGA INMEDIATA

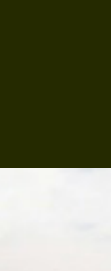

4 RECÁMARA



4 BAÑOS
COMPLETOS



2 CAJONES DE
ESTACIONAMIENTO



JARDÍN &
ALBERCA



SALA DE TV



ESTUDIO

DENTRO DE UNO DE

MEJORES FRACCIONAMIENTOS EN VERACRUZ



PUNTA TIBURÓN




LAGUNA VI



ARQUITECTURA VANGUARDISTA

POR
ALTA
TL
ARQUITECTOS

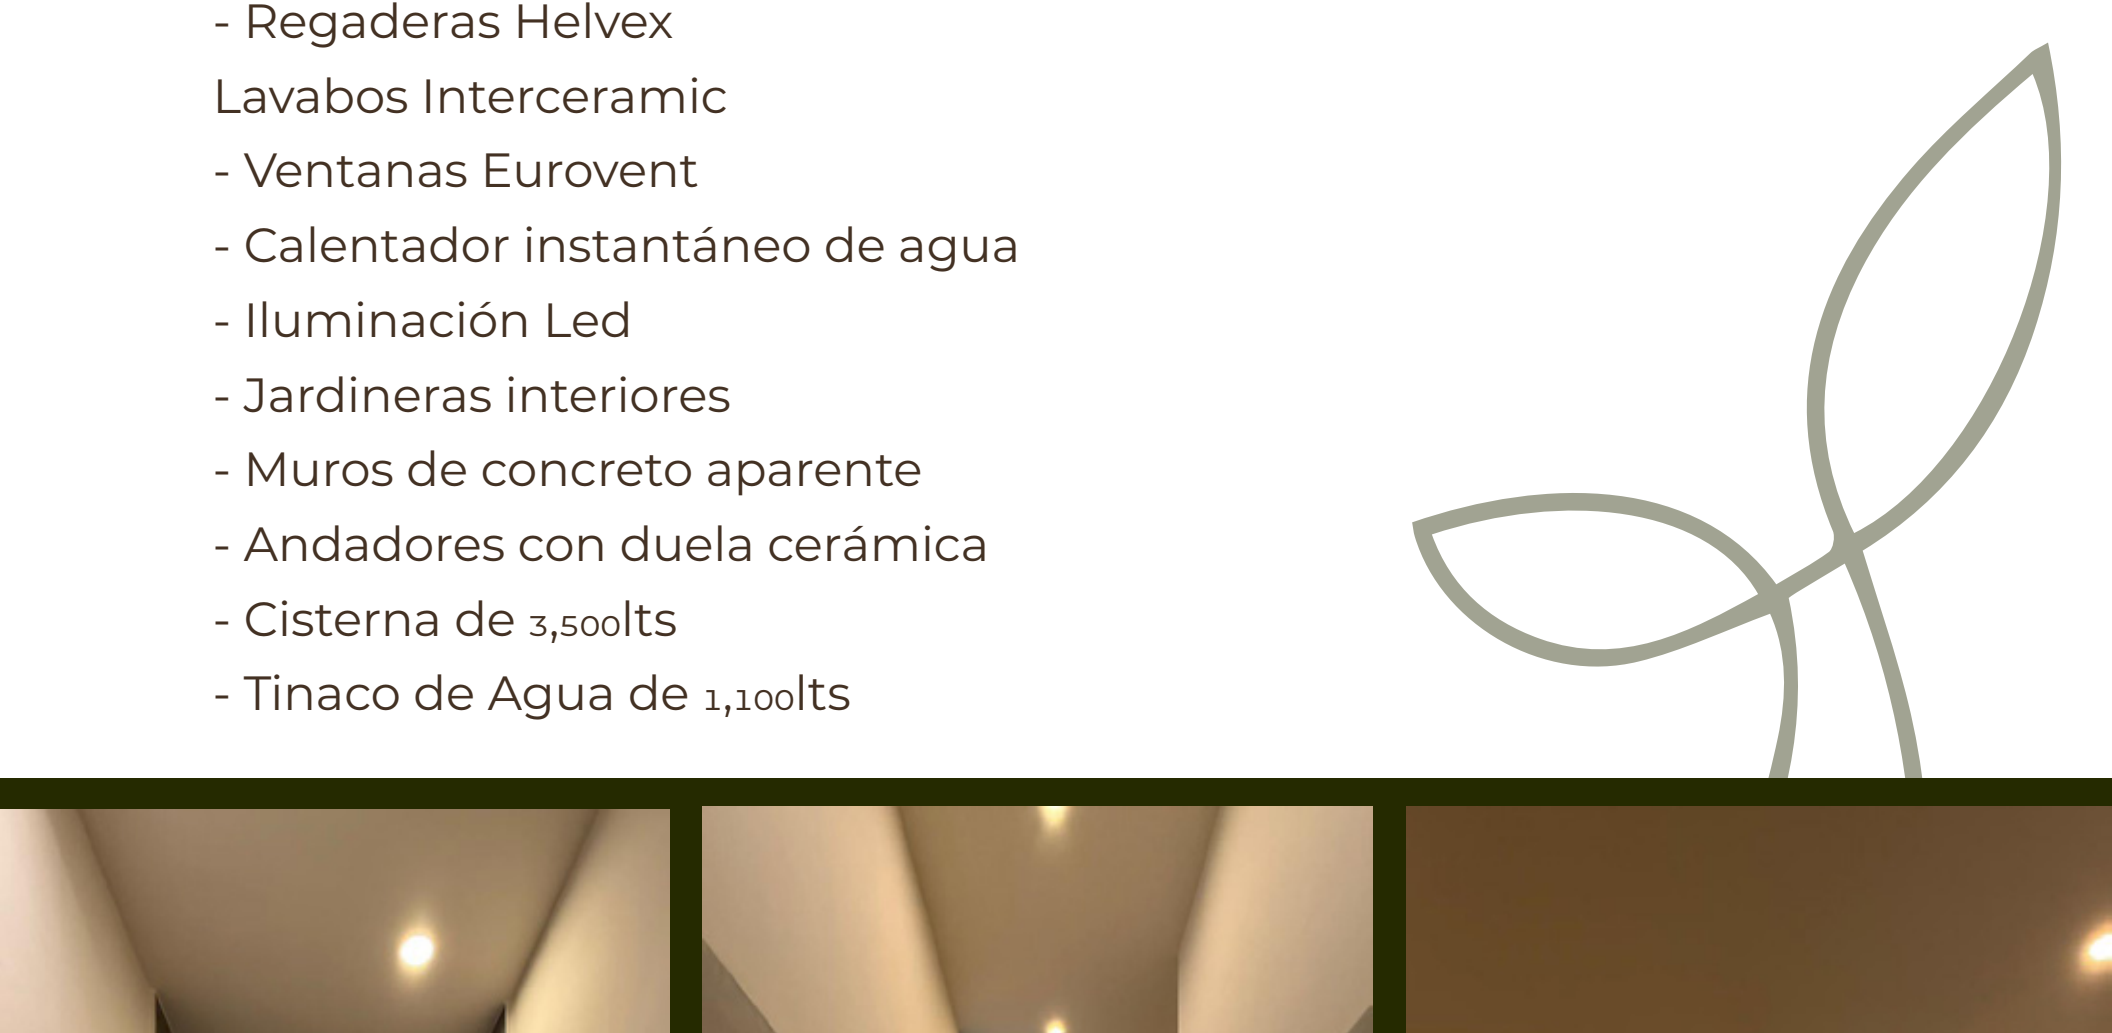

CARACTERÍSTICAS

- Pisos de mármol natural Santo Tomás
- Carpintería de madera de encino en cocina, closets y puertas
- Cocina integral equipada con tarja doble, horno, parrilla, campana y barra de granito
- WC marca Castel
- Regaderas Helvex
- Lavabos Inter ceramic
- Ventanas Eurovent
- Calentador instantáneo de agua
- Iluminación Led
- Jardineras interiores
- Muros de concreto aparente
- Andadores con duela cerámica
- Cisterna de 3,500lts
- Tinaco de Agua de 1,100lts




DISTRIBUCIÓN *PLANTA BAJA*



- | | | |
|--------------------|---------------------|--------------------|
| 1 ACCESO PRINCIPAL | 4 RECÁMARA CON BAÑO | 7 CUARTO DE LAVADO |
| 2 GARAGE C/BODEGA | 5 SALA COMEDOR | 8 JARDÍN & ALBERCA |
| 3 BAÑO COMPLETO | 6 COCINA | 9 JARDINERA |

DISTRIBUCIÓN *PLANTA ALTA*

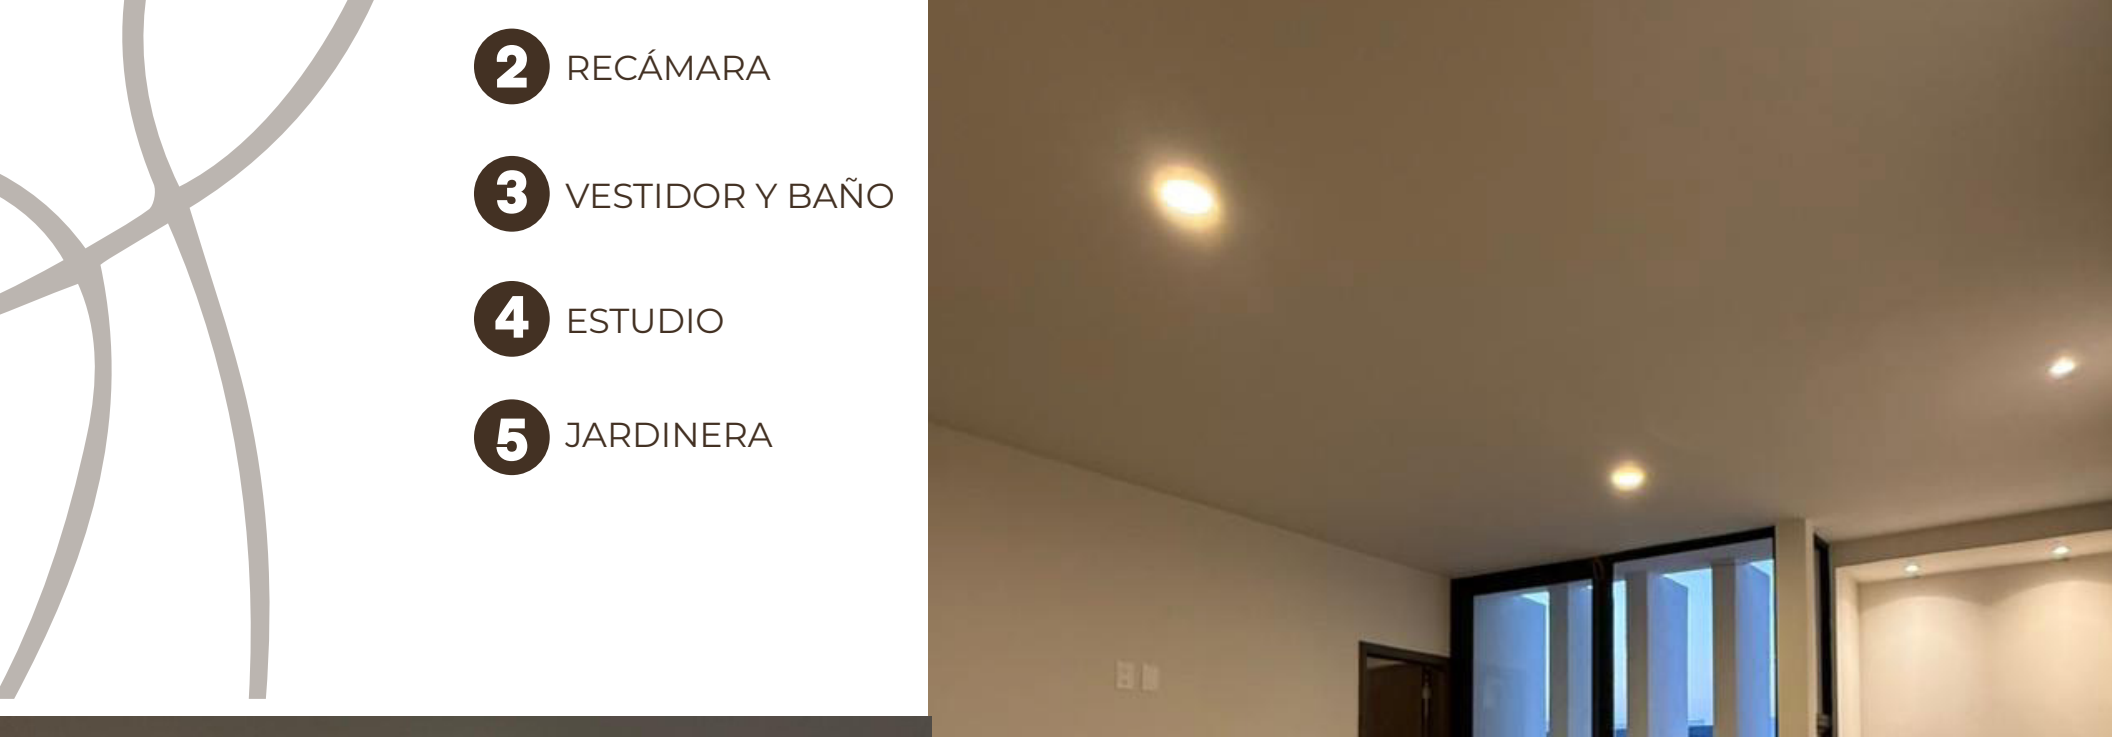

- | |
|-------------------|
| 1 SALA DE TV |
| 2 RECÁMARA |
| 3 VESTIDOR Y BAÑO |
| 4 ESTUDIO |
| 5 JARDINERA |



VENTA \$7,190,000*



EXCELENTES
ACABADOS



AGENDA UNA VISITA

DESARROLLADO POR

ALTA
ARQUITECTURA | CONSTRUCCIÓN

TL
CONCRETA

*IMÁGENES DE REFERENCIA, SUJETO A CAMBIOS SIN PREVIO AVISO. *PROHIBIDA SU REPRODUCCIÓN O DISTRIBUCIÓN SIN PREVIO AVISO.