







LEVANTAMIENTO DE DEPARTAMENTO.
HIGUERA_OLAS ALTAS

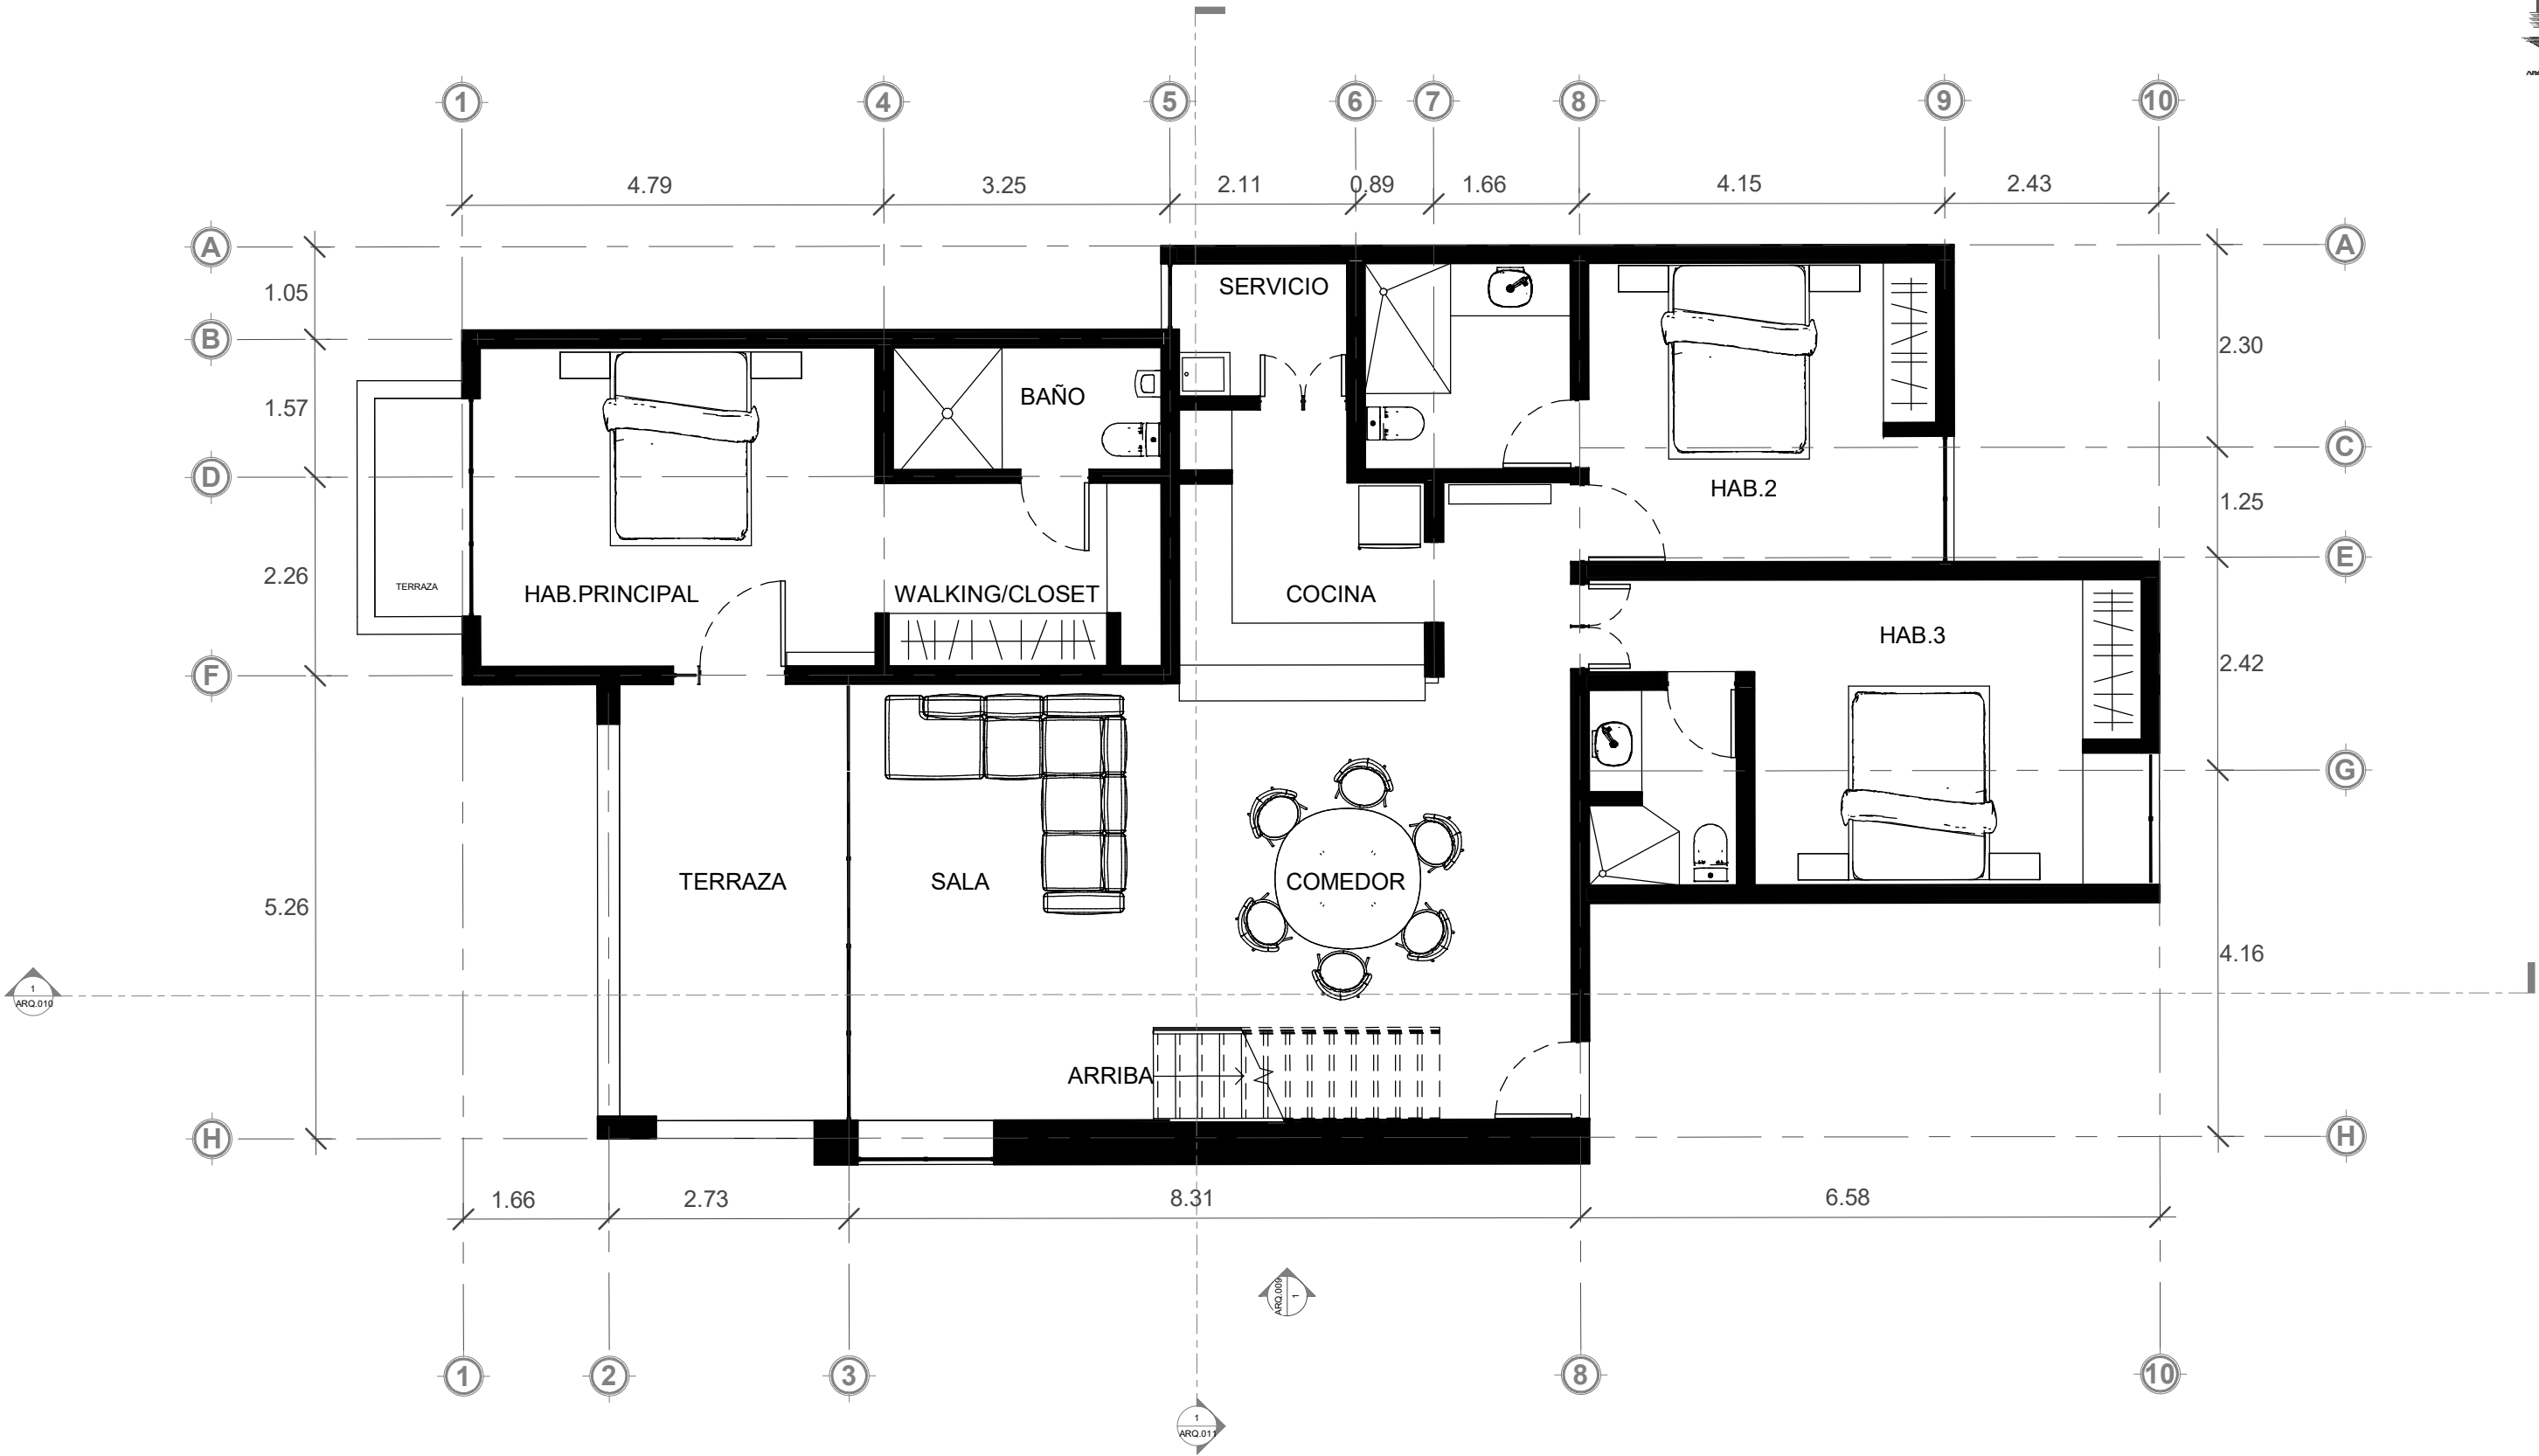

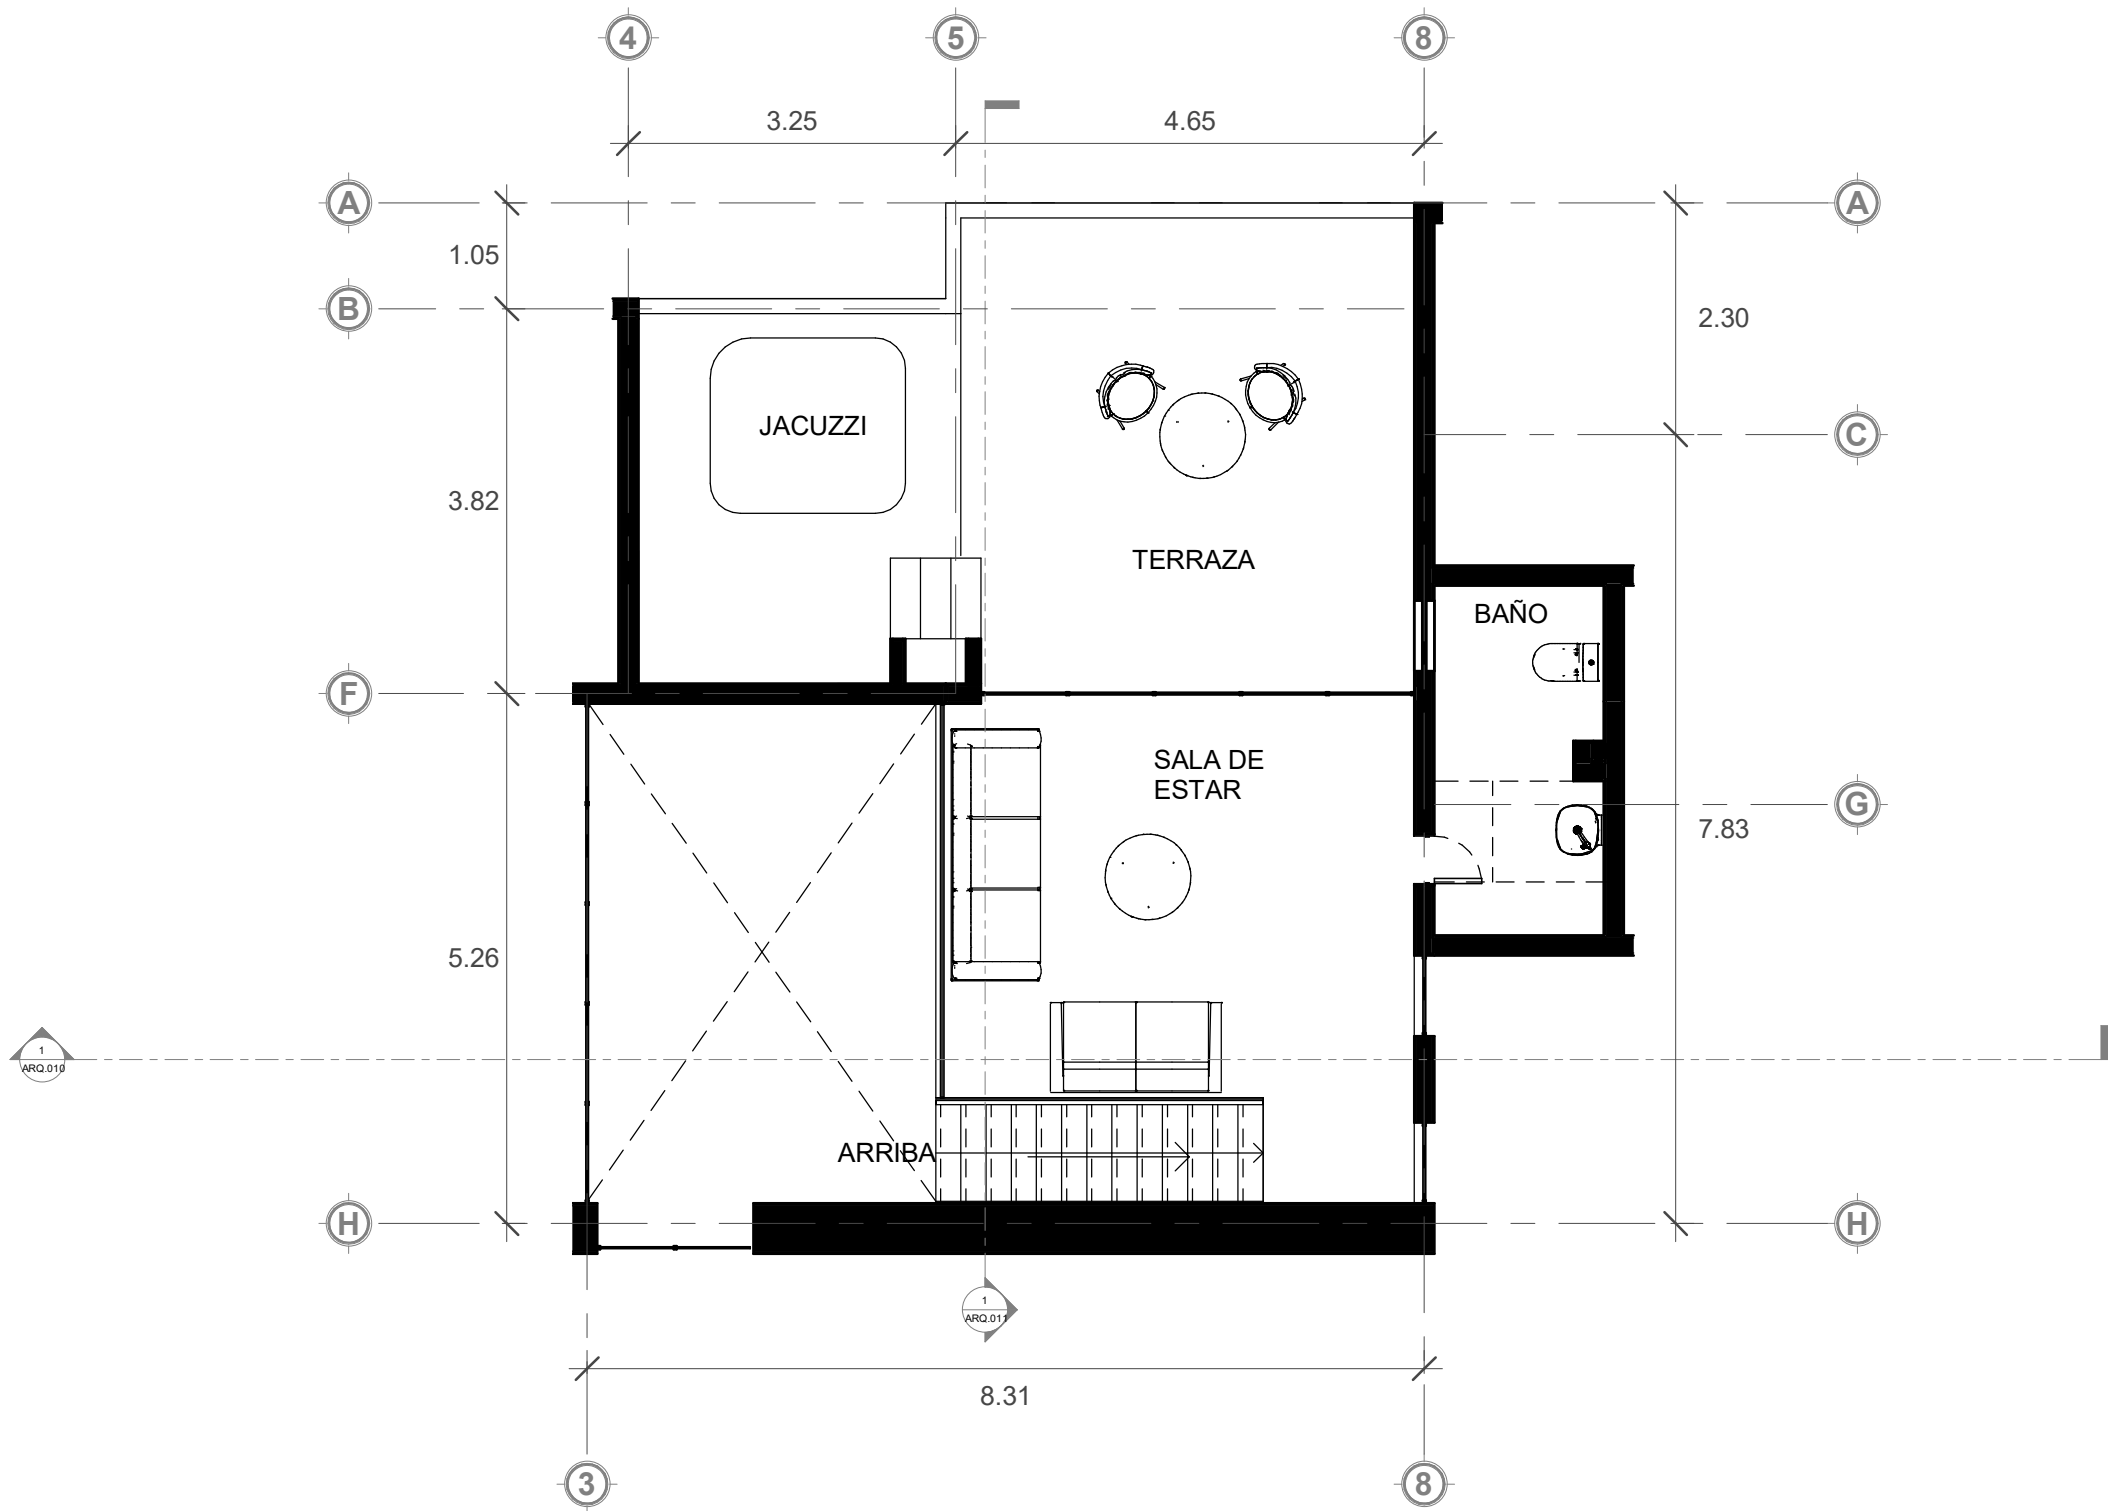

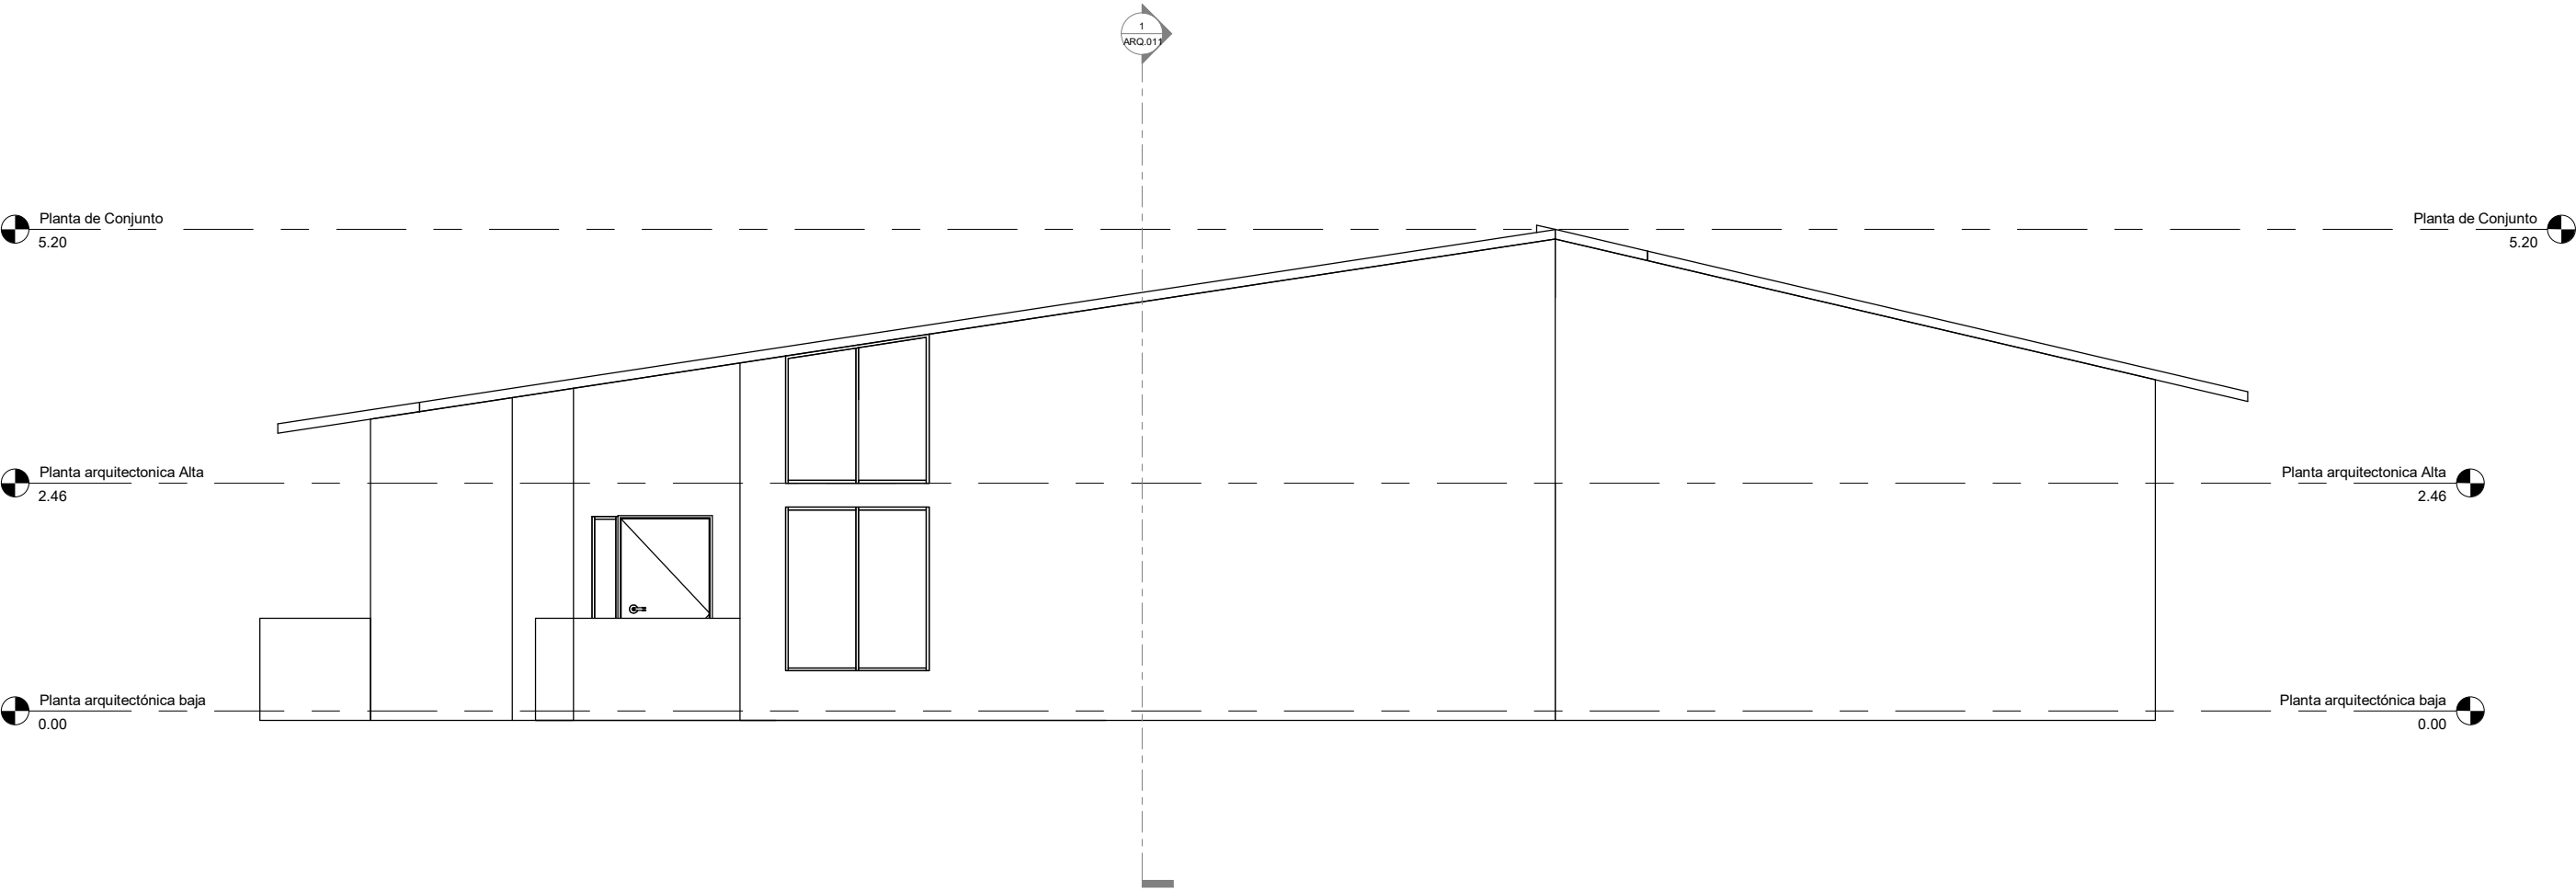

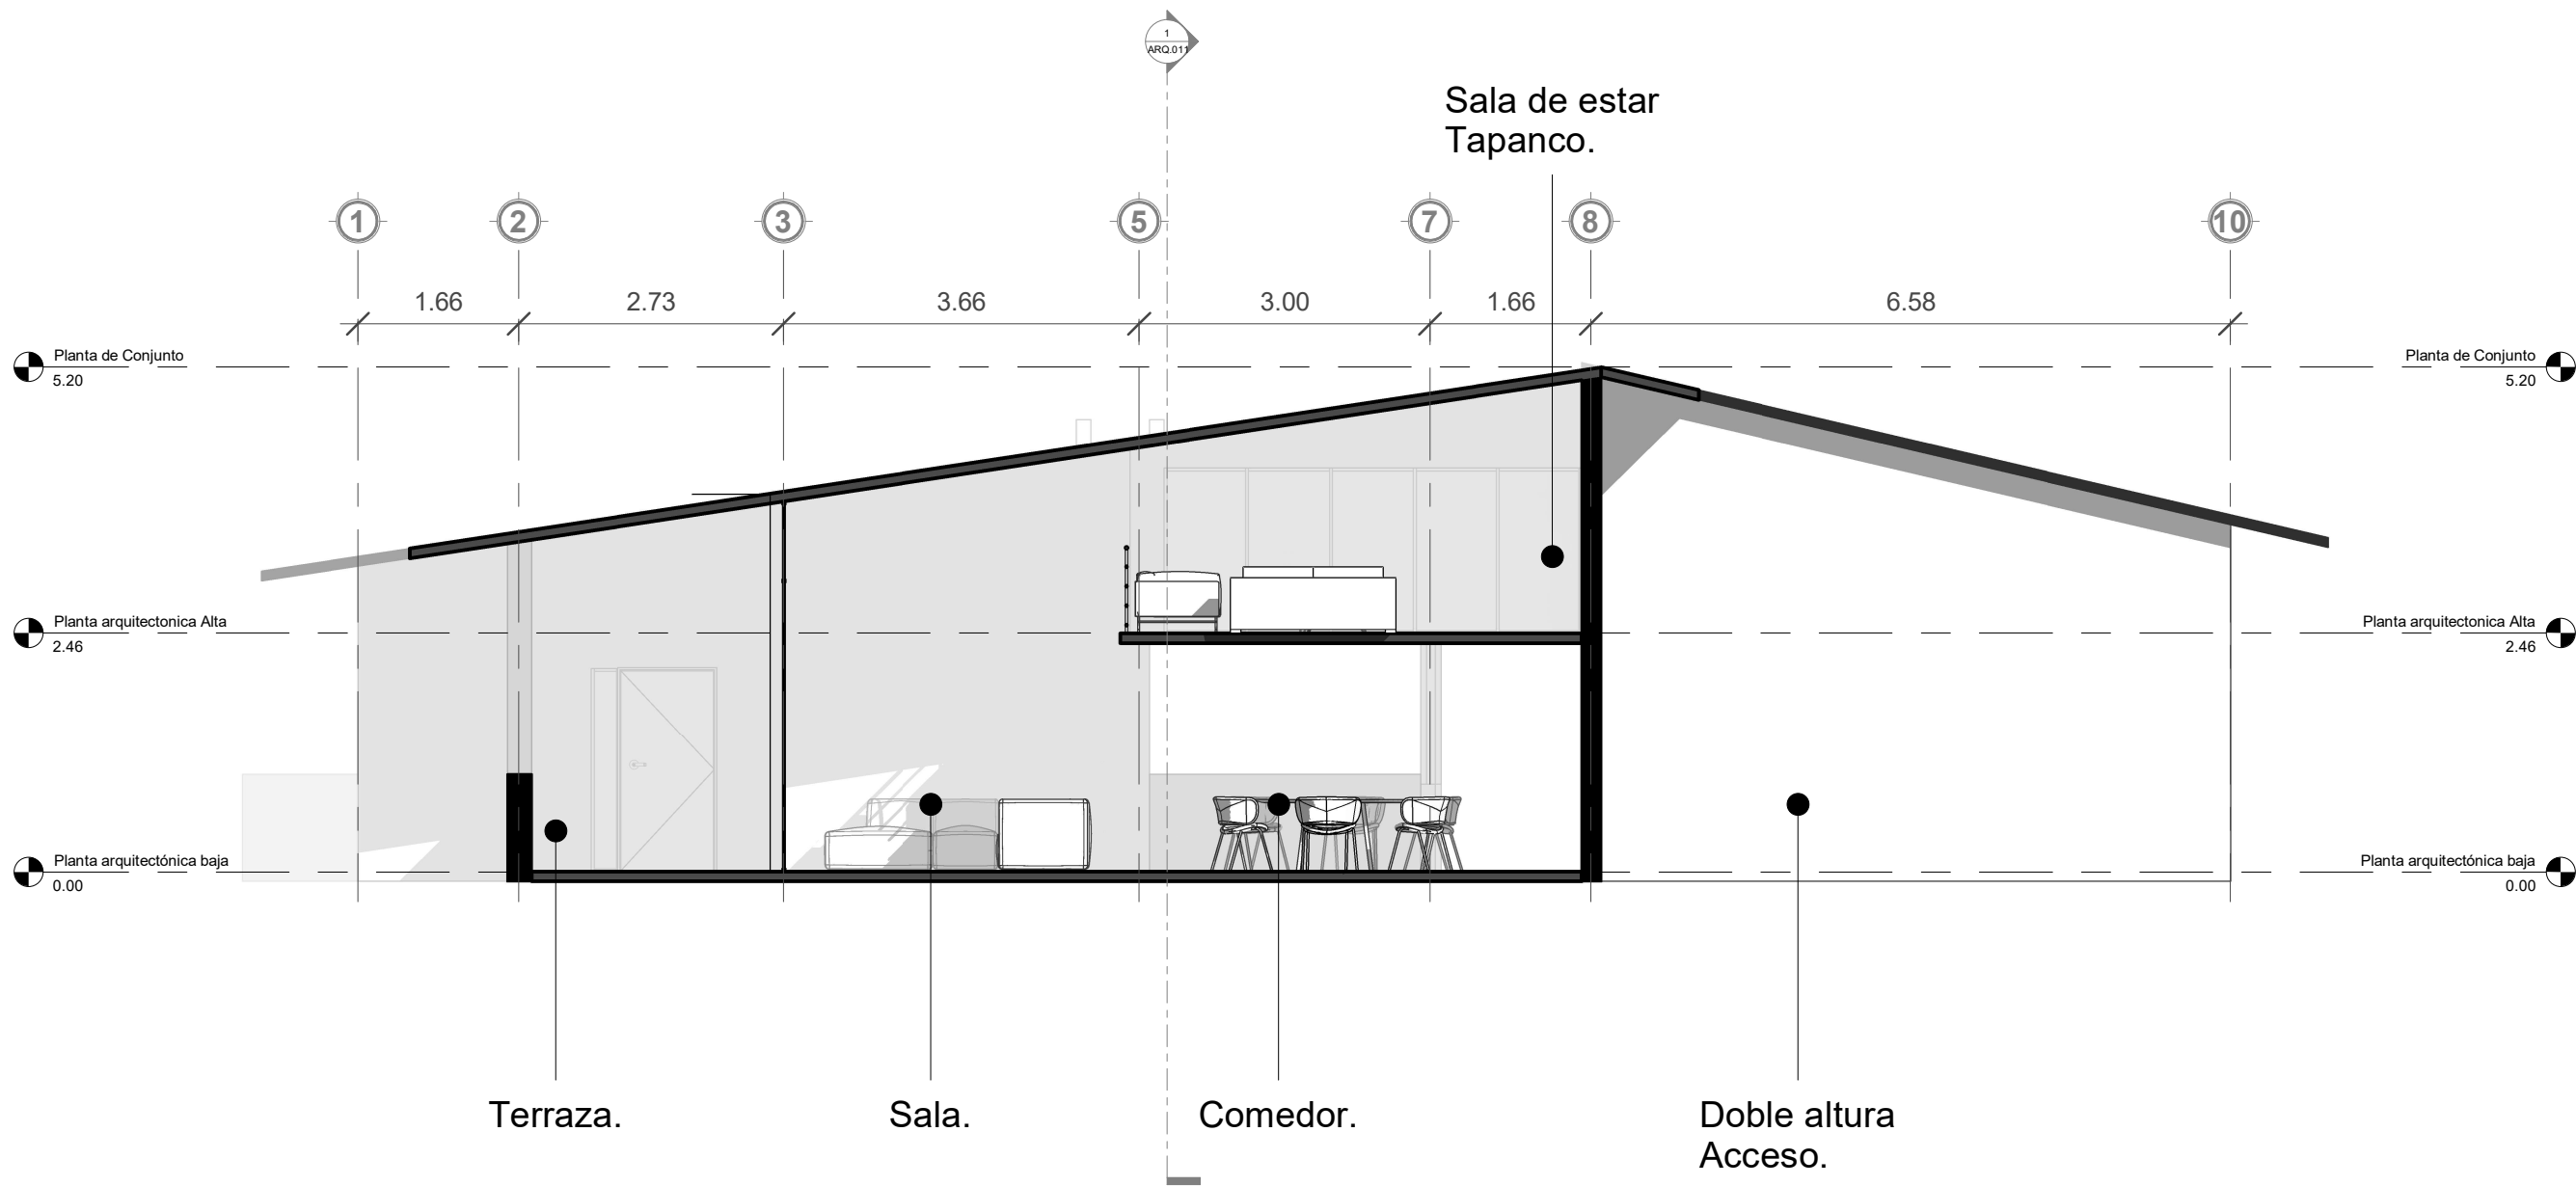

Sección transversal

ARQ.011 - ESC: 1 : 75

