


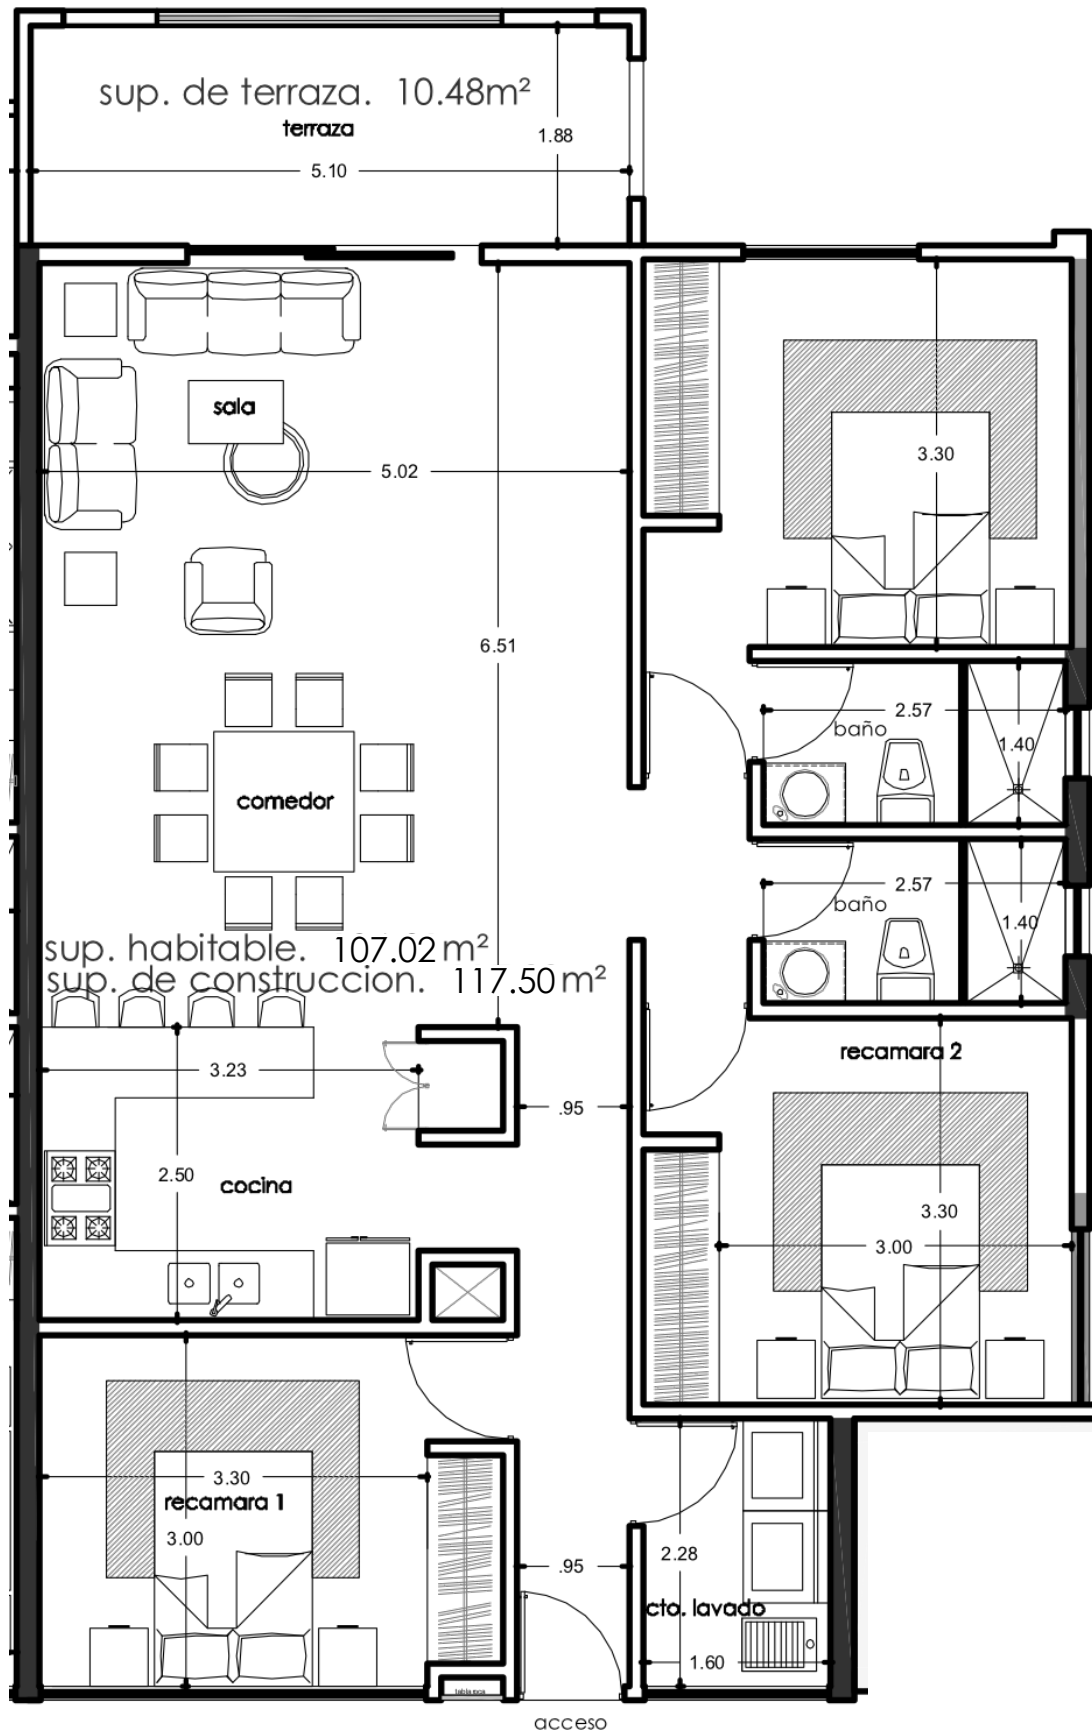

TIPO ZAFIRO

Planta Baja: 107m²

2do Piso, 3er Piso y Penthouse: 117m² (107m² interior + 10m² de terraza)