


TAMESÍ 232

PUNTA
TIBURÓN

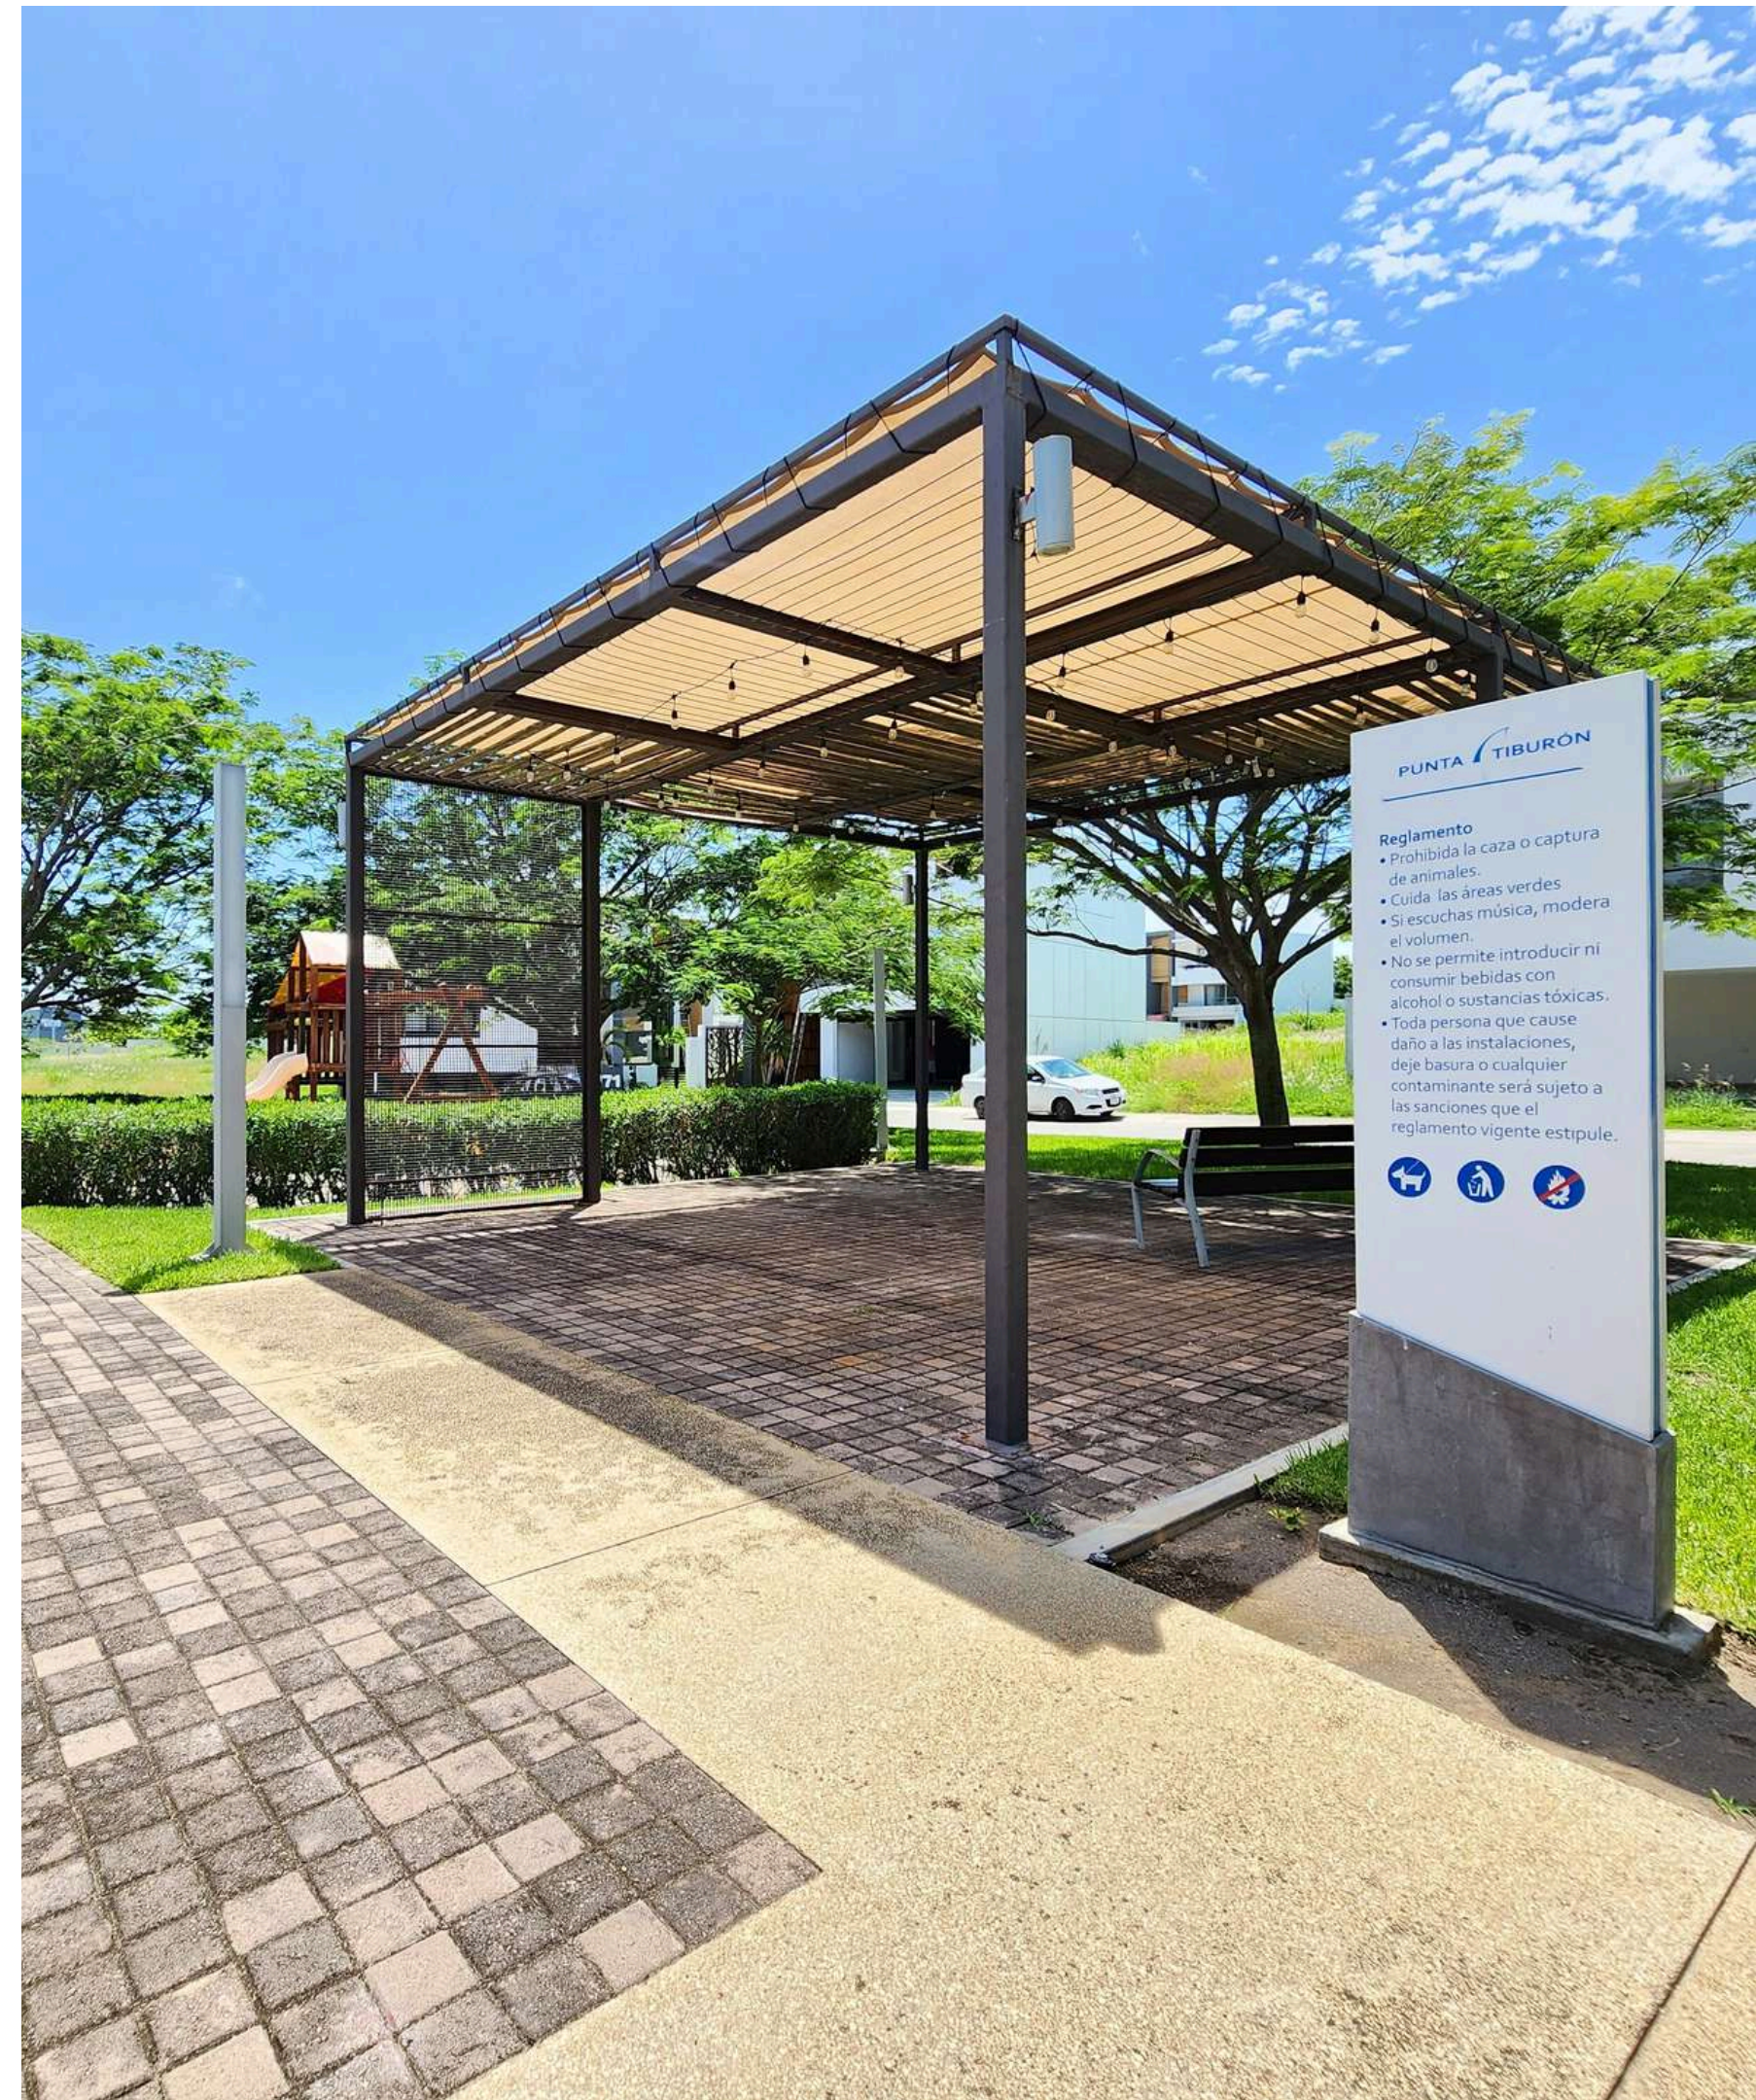

TAMESÍ 232

Terreno: 227m²

Construcción: 229m²

Venta: \$5,700,000.00



Entre sus características destacan:

- Cubiertas de granito.
- Construida con tabique Novaceramic.
- Preparación para paneles solares.
- Pisos Interceramic.
- Grifería Proyecta o similar.

*Imágenes de referencia, sujeto a cambios sin previo aviso.



DISTRIBUCIÓN

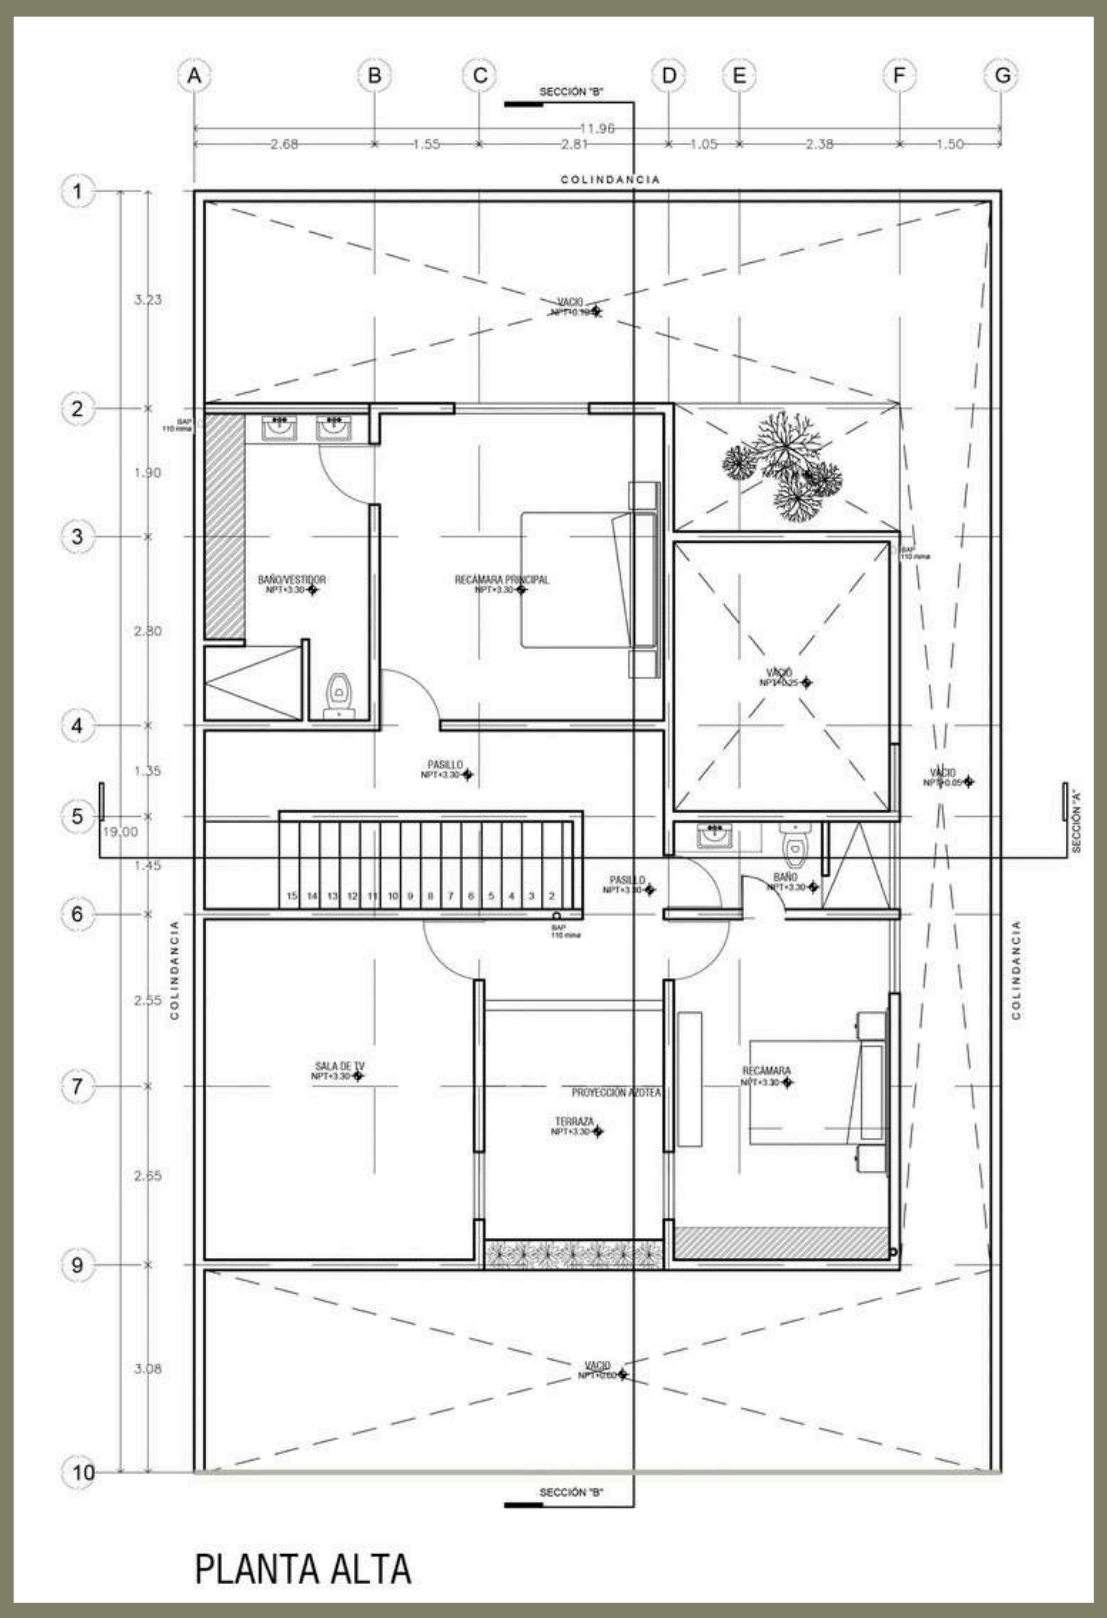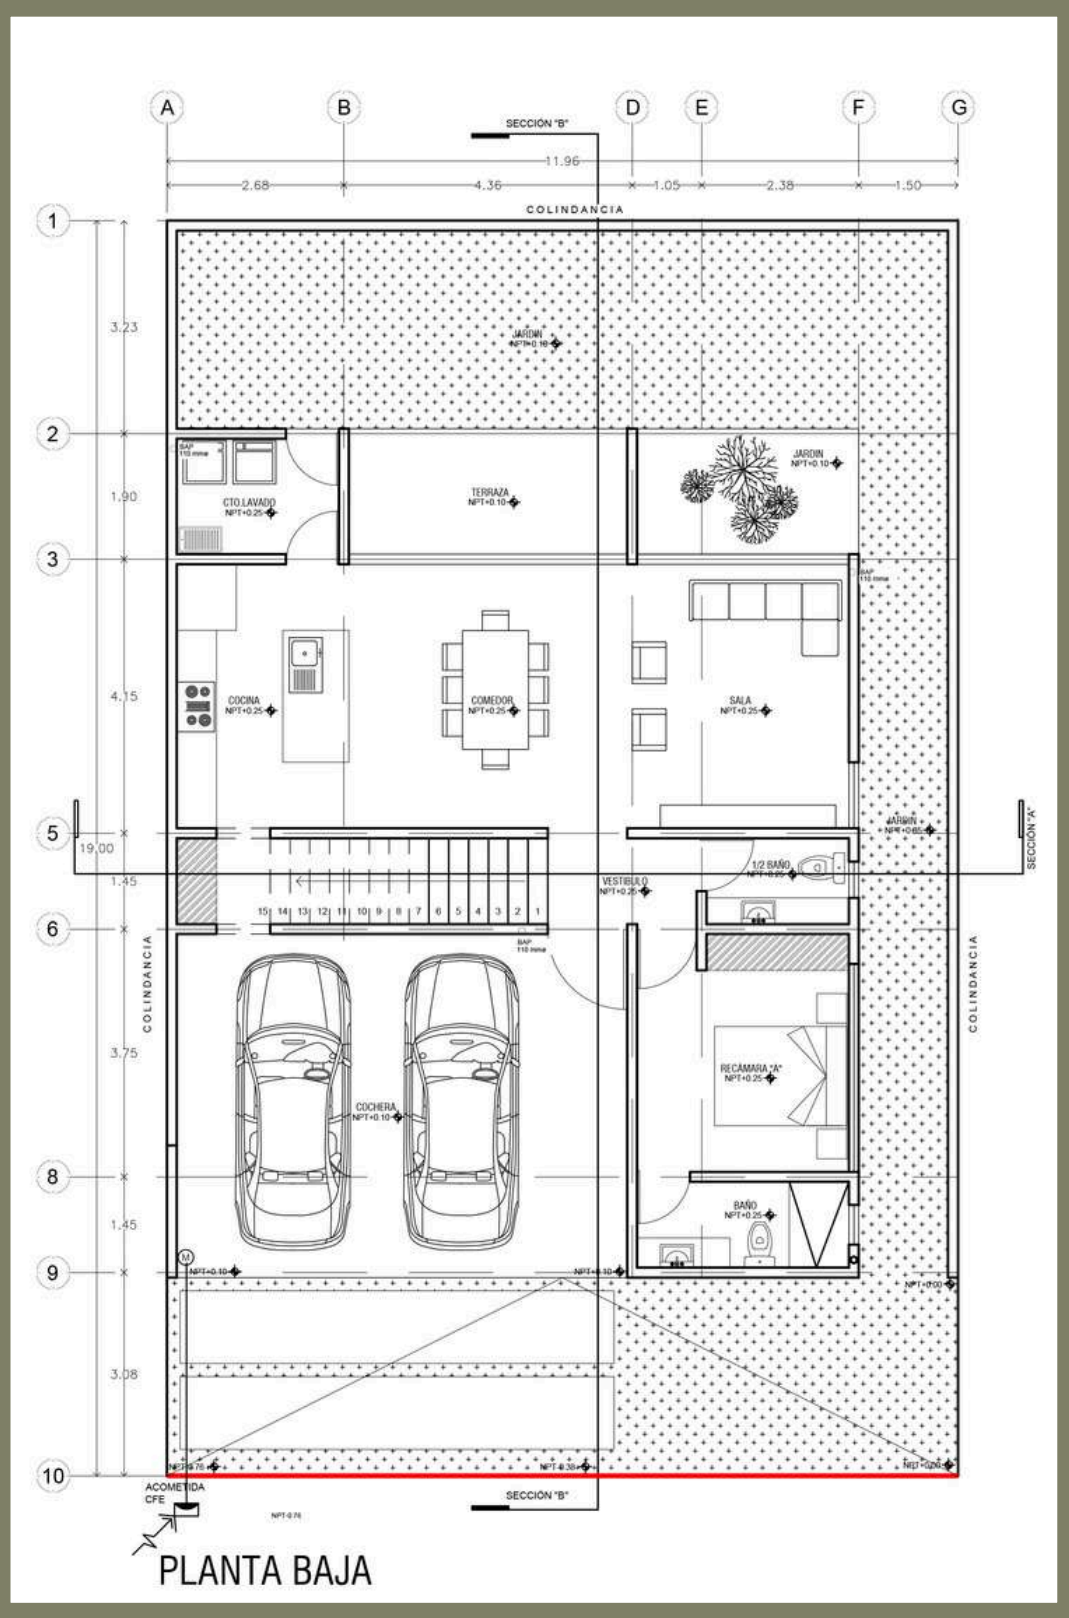

PLANTA BAJA

- Sala comedor.
- Cocina integral.
- Medio baño.
- Recámara con baño completo.
- Cuarto de lavado.
- Terraza.
- Jardín
- 2 cajones de estacionamiento.



PLANTA ALTA

- Recámara principal con vestidor y baño completo.
- Recámara secundaria con baño completo.
- Área de televisión.
- Cuarto de lavado.
- Terraza.

