


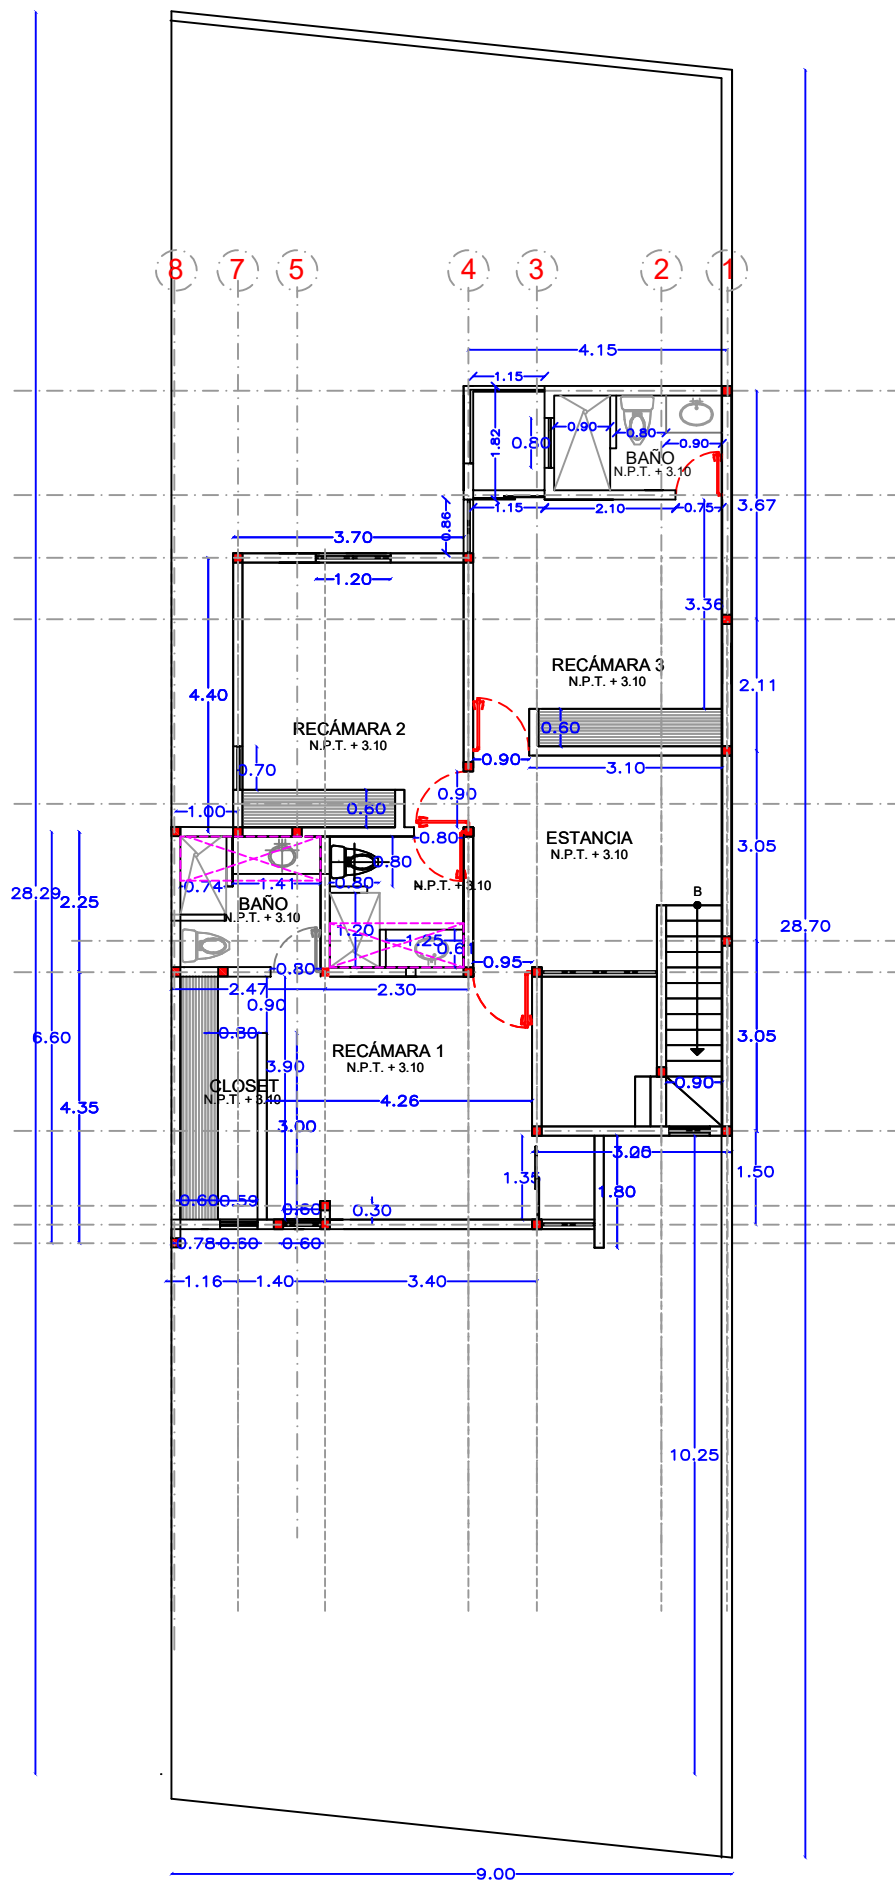

PLANTA ALTA
ARISTA ANEXO 9M