
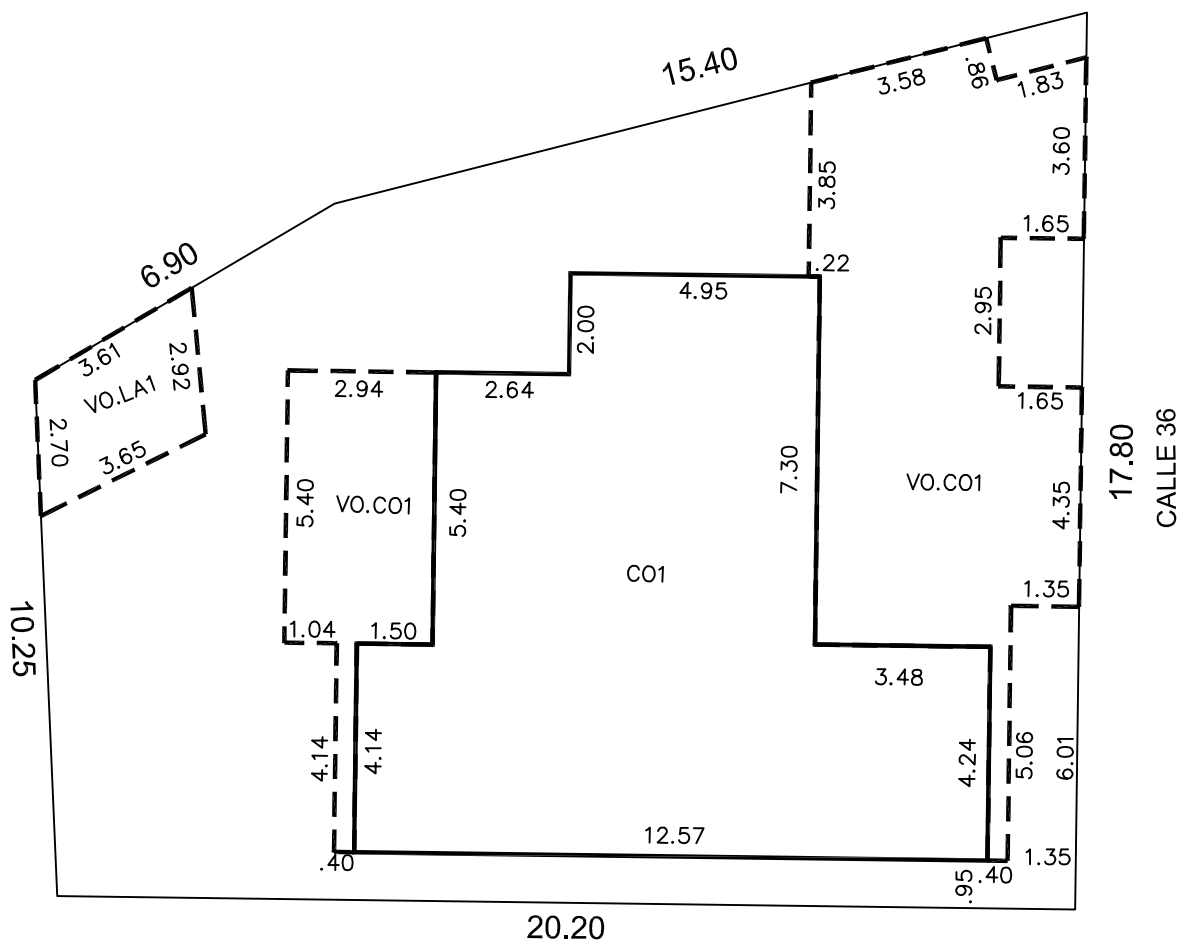
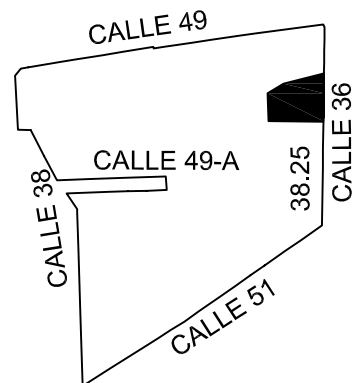


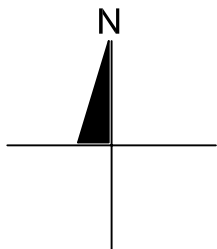

NOTAS:
LAS MEDIDAS Y SUPERFICIE REPRESENTADAS EN ESTE PLANO SON LAS INDICADAS SEGUN PLANO CATASTRAL VIGENTE

ESCALA 1:150	NO. SERVICIO 2289010
-----------------	-------------------------

SUP. DE TERRENO (M2)
290.54

NO. CAT.:	07-0295	FOLIO:144556
-----------	---------	--------------

DIBUJÓ: LAURO PISTE FRANCO
LEVANTÓ: L.P.F./E.C.T.
REVISÓ: JOSE REYES MARRUFO LEON
PLANO CATASTRAL NR09 F-CAT/CAR-08
FECHA: 08 DE ABRIL DE 2022

CONSTRUCCION		
GRUPO	TIPO	SUP.(M2)
-	CO1	103.27
VO.	CO1	74.72
VO.	LA1	9.27
-	-	-
-	-	-
-	-	-
-	-	-
-	-	-
-	-	-
-	-	-
-	-	-

CALLE:	36
NUMERO:	489-E
COLONIA:	-
LOCALIDAD:	MERIDA
MUNICIPIO:	MERIDA
USO:	CASA HABITACION
CLASE:	URBANO



MUNICIPIO DE MÉRIDA YUCATÁN
www.merida.gob.mx



El presente acto administrativo ha sido firmado mediante el uso de la Firma Electrónica avanzada, amparada por un certificado vigente a la fecha de su emisión, y es válido, con fundamento en lo dispuesto en los artículos 1, 7, y 12 de la Ley de Firma Electrónica Avanzada; artículo 12 del Reglamento de la Ley de Firma Electrónica Avanzada y el artículo 4 inciso A) fracción IV del Reglamento de Actos y Procedimientos Administrativos del Municipio de Mérida.

UUID: C3E61FEA-5ECF-4FDA-B260-3D8FF0511BB8

<https://efirma.merida.gob.mx/valida/C3E61FEA-5ECF-4FDA-B260-3D8FF0511BB8>
