


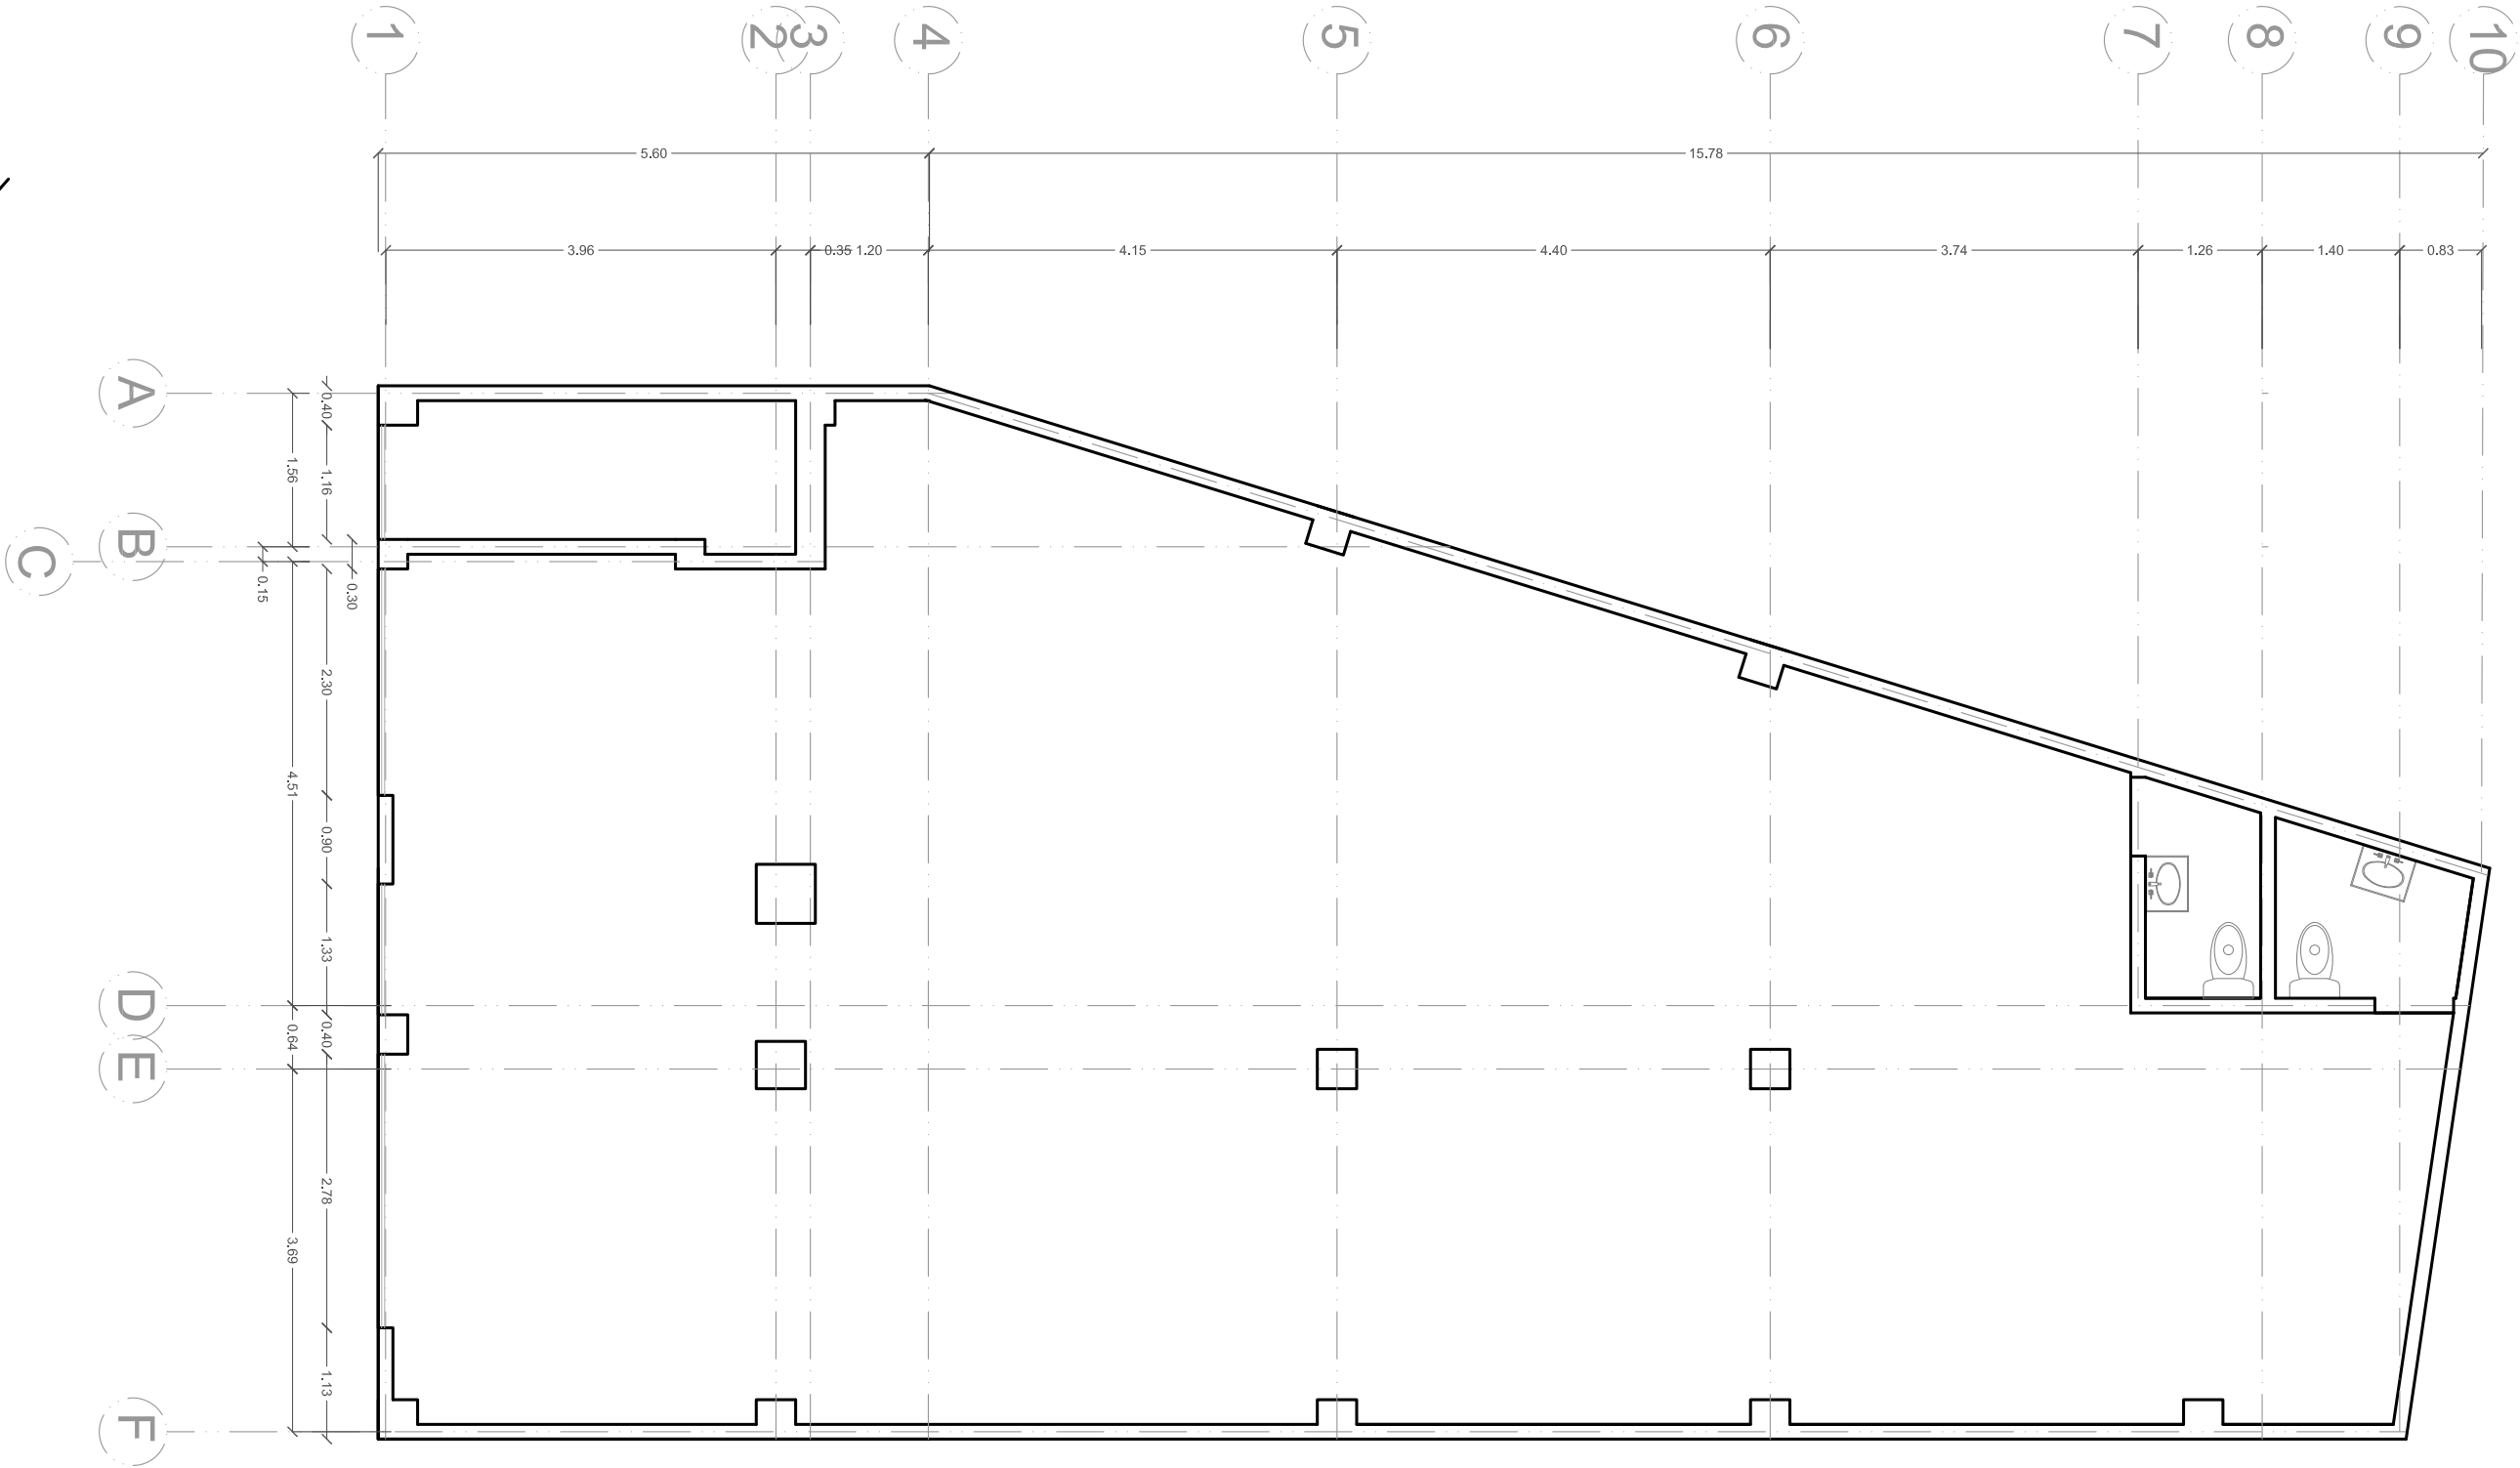

Ciente: Inmobiliaria Vitorco
Escala: 1:75
Terreno: 188,21m²
Construido: 188,21m²
Arq: Alejandro Sánchez

A1