



PLANTA BAJA
Esc 1:75

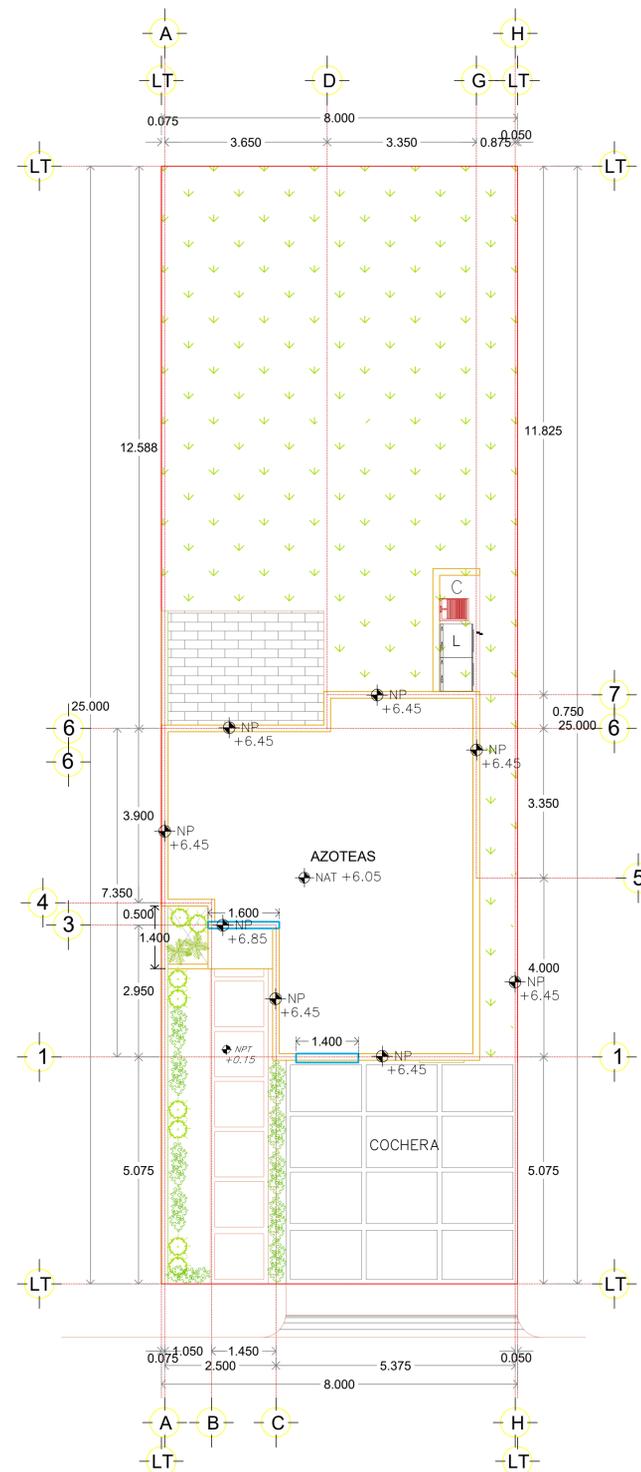

PLANTA DE CONJUNTO
Esc 1:75

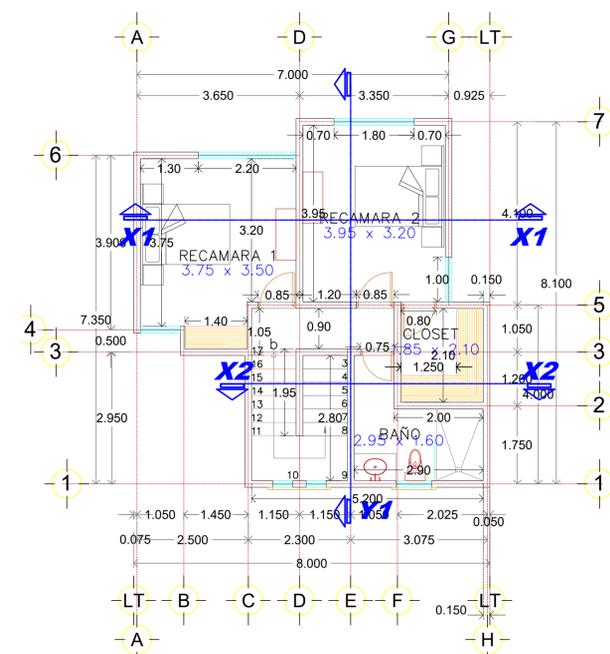

PLANTA ALTA
Esc 1:75

MOD J
 TERRENO TIPO 8m x 25m, 200 m²
 Área construida: 52.54m²