



PROYECCION UTM ZONA 19 NORTE

EST.	DIST.	RUMBOS	ESTE	NORTE
E-1	11.76	S62° 45'W	402279.60	2040683.89
E-2	11.53	S63° 20'W	402269.15	2040678.51
E-3	21.05	S61° 46'W	402258.84	2040673.33
E-4	3.39	N80° 45'W	402240.30	2040663.37
E-5	17.80	N29° 45'W	402236.95	2040663.92
E-6	25.44	N62° 11'E	402228.12	2040679.37
E-7	7.19	N26° 07'W	402250.61	2040691.24
E-8	11.70	N63° 51'E	402247.45	2040697.70
E-9	2.52	S24° 48'E	402257.95	2040702.85
E-10	9.21	N62° 28'E	402259.01	2040700.56
E-11	24.34	S30° 42'E	402267.17	2040704.82

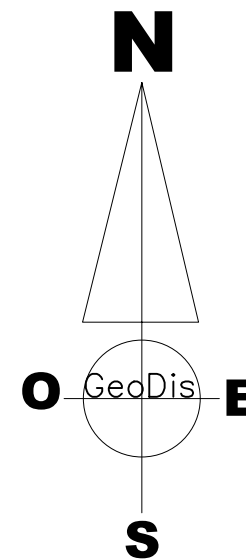

REPUBLICA DOMINICANA PODER JUDICIAL JURISDICCION INMOBILIARIA DIRECCION REGIONAL DE MENSURAS CATASTRALES DEPARTAMENTO CENTRAL	
PLANO INDIVIDUAL	
OPERACION: CROQUIS ILUSTRATIVO	
DESIGNACION CATASTRAL POSICIONAL:	
PARCELA DE ORIGEN: 112-A-5, 296-E-REFUND.-004.788 y 296-E-REFUND.-004.787 DC No.02	
PROVINCIA: DISTRITO NACIONAL	
MUNICIPIO: DISTRITO NACIONAL	
SECCION: CENTRO CIUDAD	
LUGAR: MATA HAMBRE	
REFERENCIA DE UBICACION:	
SUPERFICIE PARCELA: 1,047.27 m2	ESCALA: 1:260
OBSERVACIONES:	No. LAMINA
	1 1
Certifico haber realizado el trabajo en el terreno conforme a lo dispuesto en el Reglamento General de Mensuras Catastrales.	De conformidad con lo dispuesto en el Reglamento General de Mensuras Catastrales.
 JULIO DE LOS SANTOS Agrimensor Codia: 44085	Director Regional Departamento Central

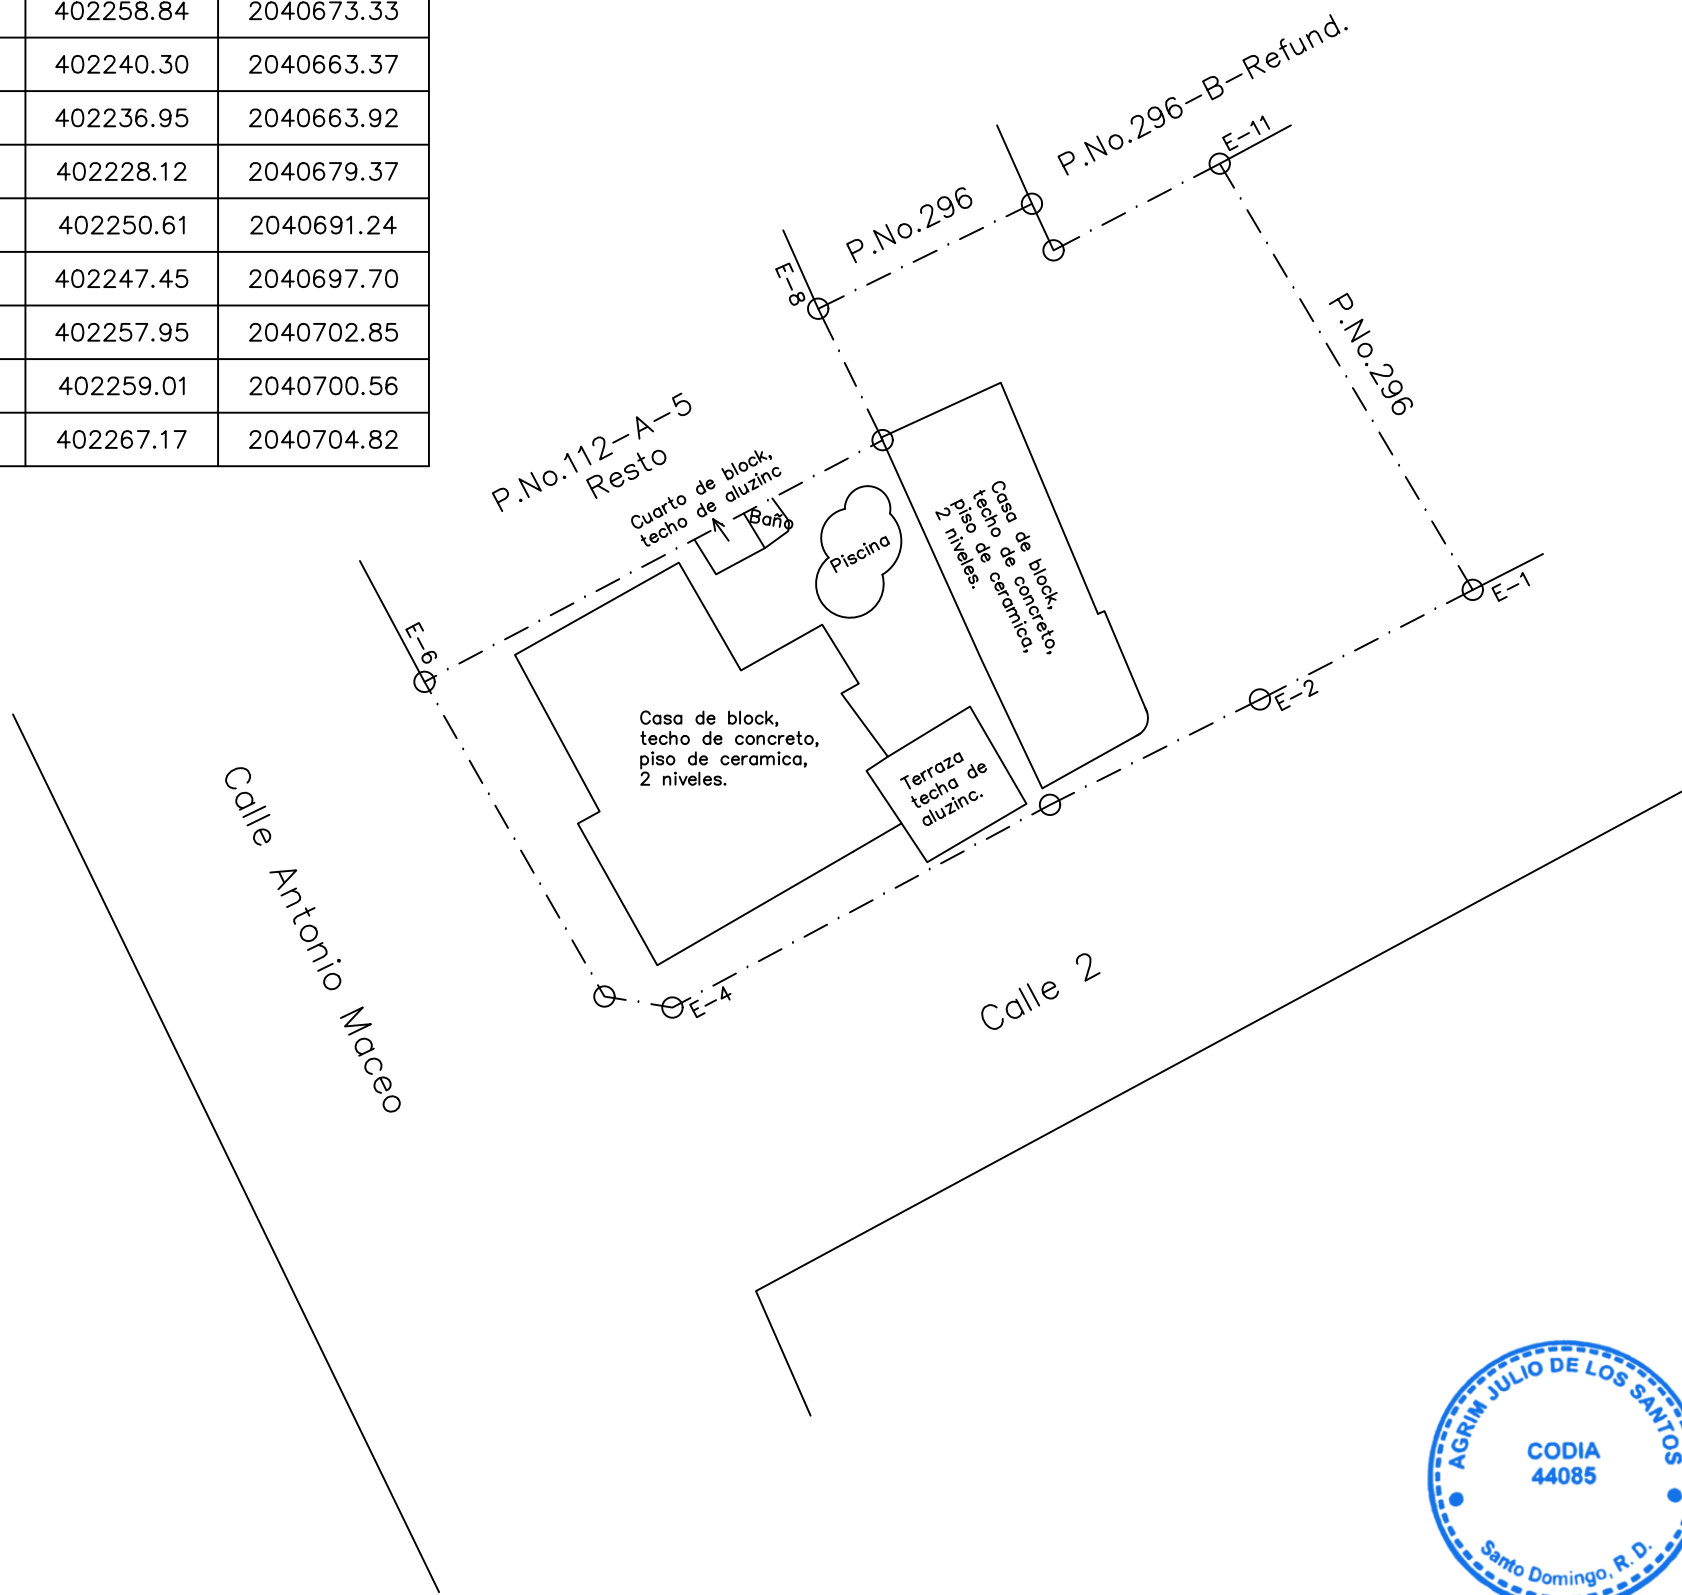