

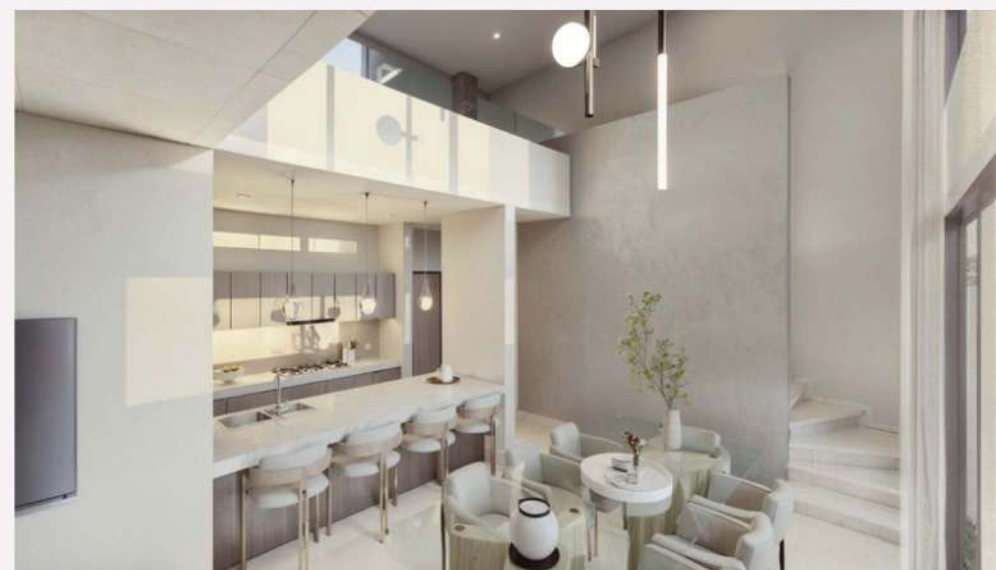


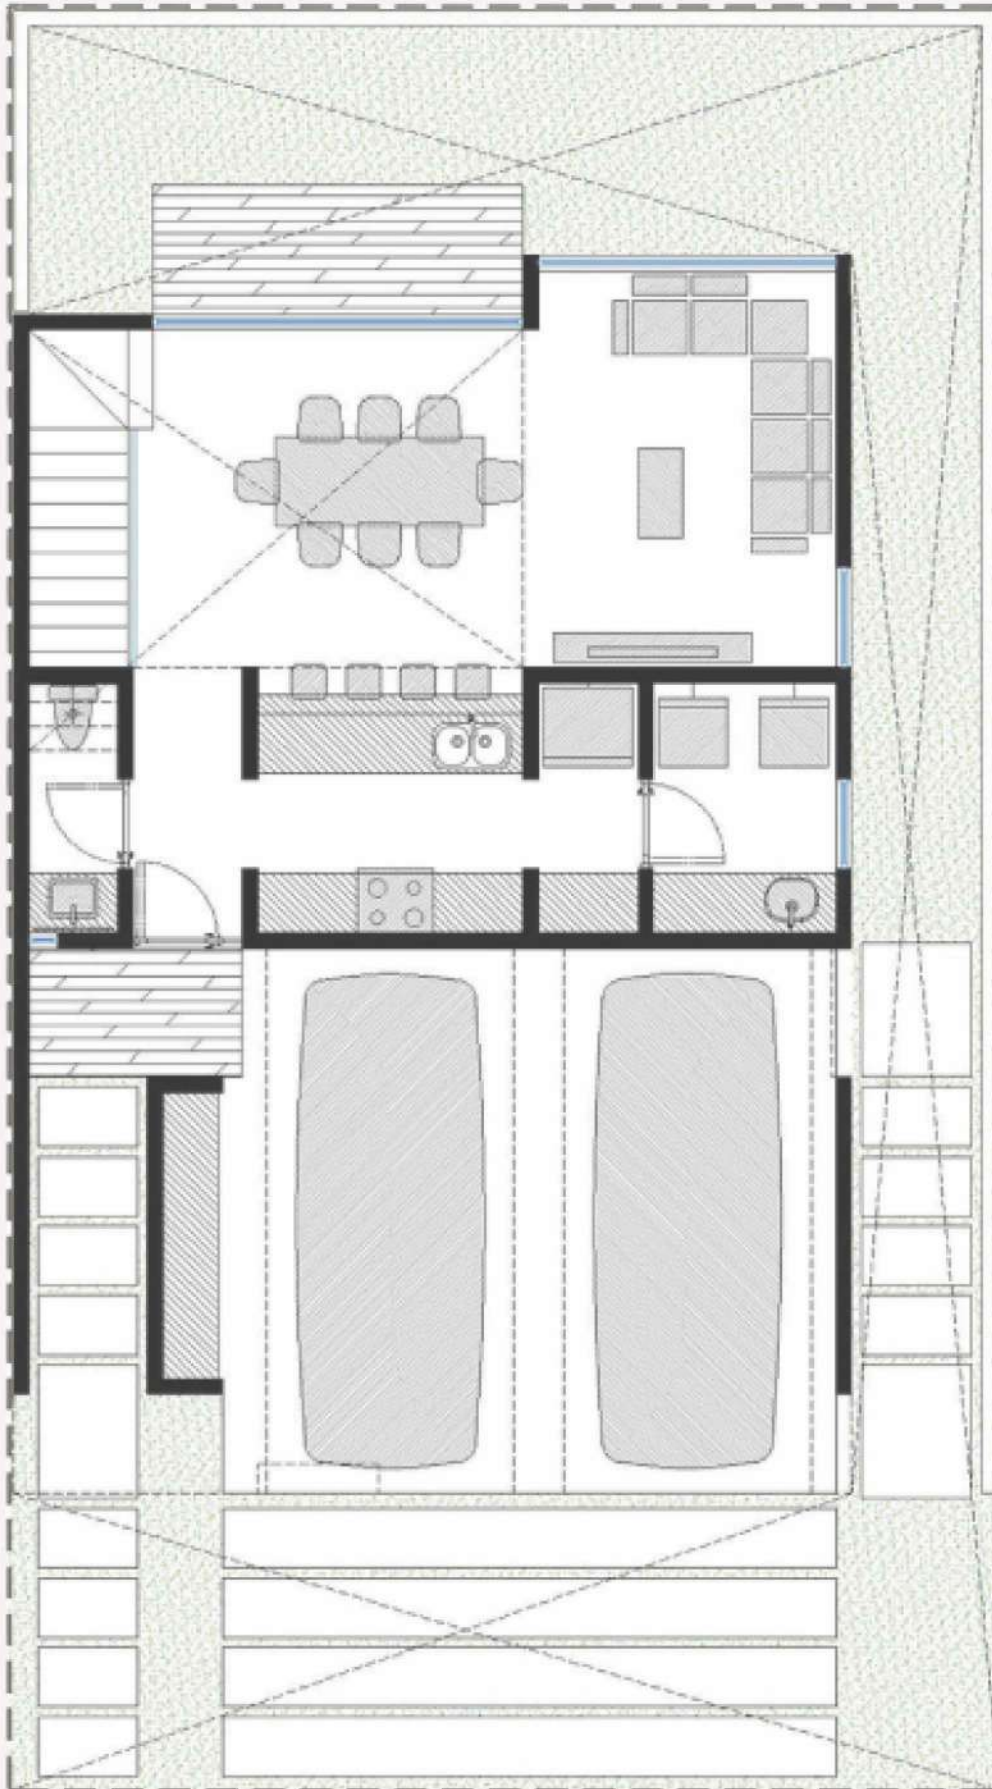

PLANTA ARQ

Planta Baja

La planta baja se conforma de un acceso ppal, doble altura, vestíbulo que direcciona hacia las áreas comunes o a la escalera que dirige hacia áreas privativas; se cuenta con 1 1/2 baño, sala, comedor, cocina, alacena, garage para 2 autos, closet/bodega, cuarto de lavado

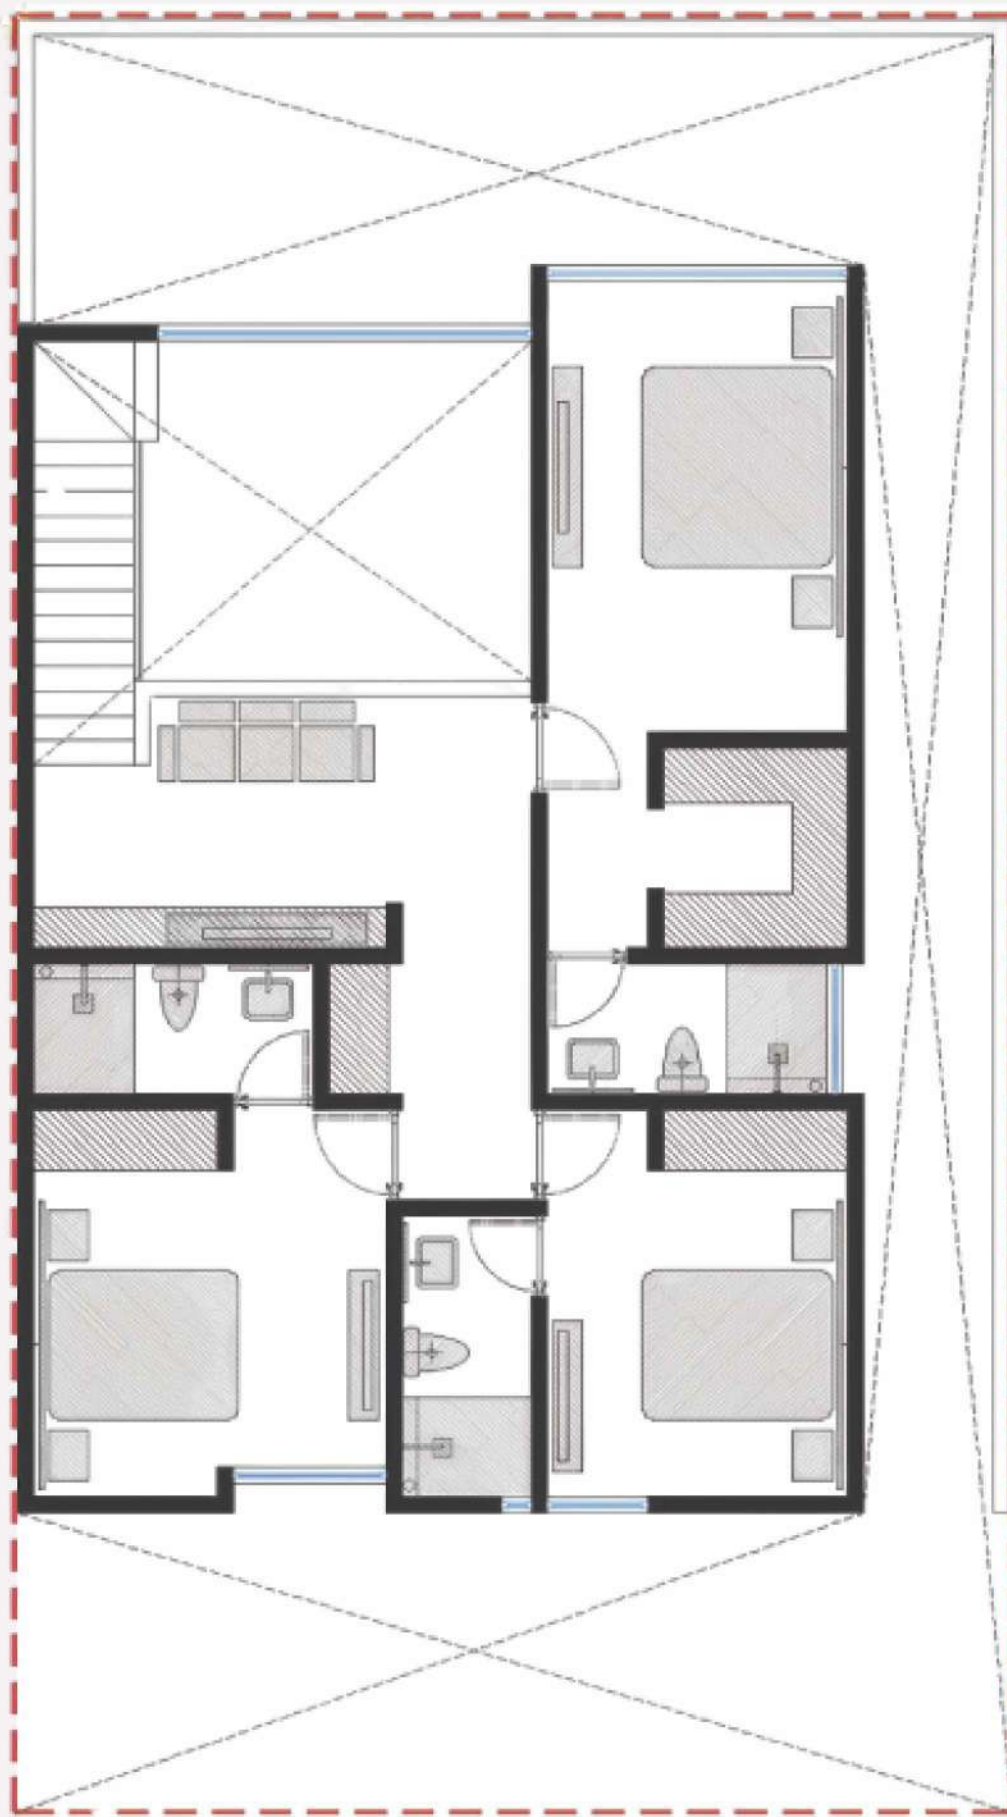

PLANTA ARQ

Planta Alta

La planta alta esta conformada por una recamara ppal con baño y vestidor, sala de tv o área de usos múltiples, closet de blancos y dos recamaras secundarias con closets y baños completos.