


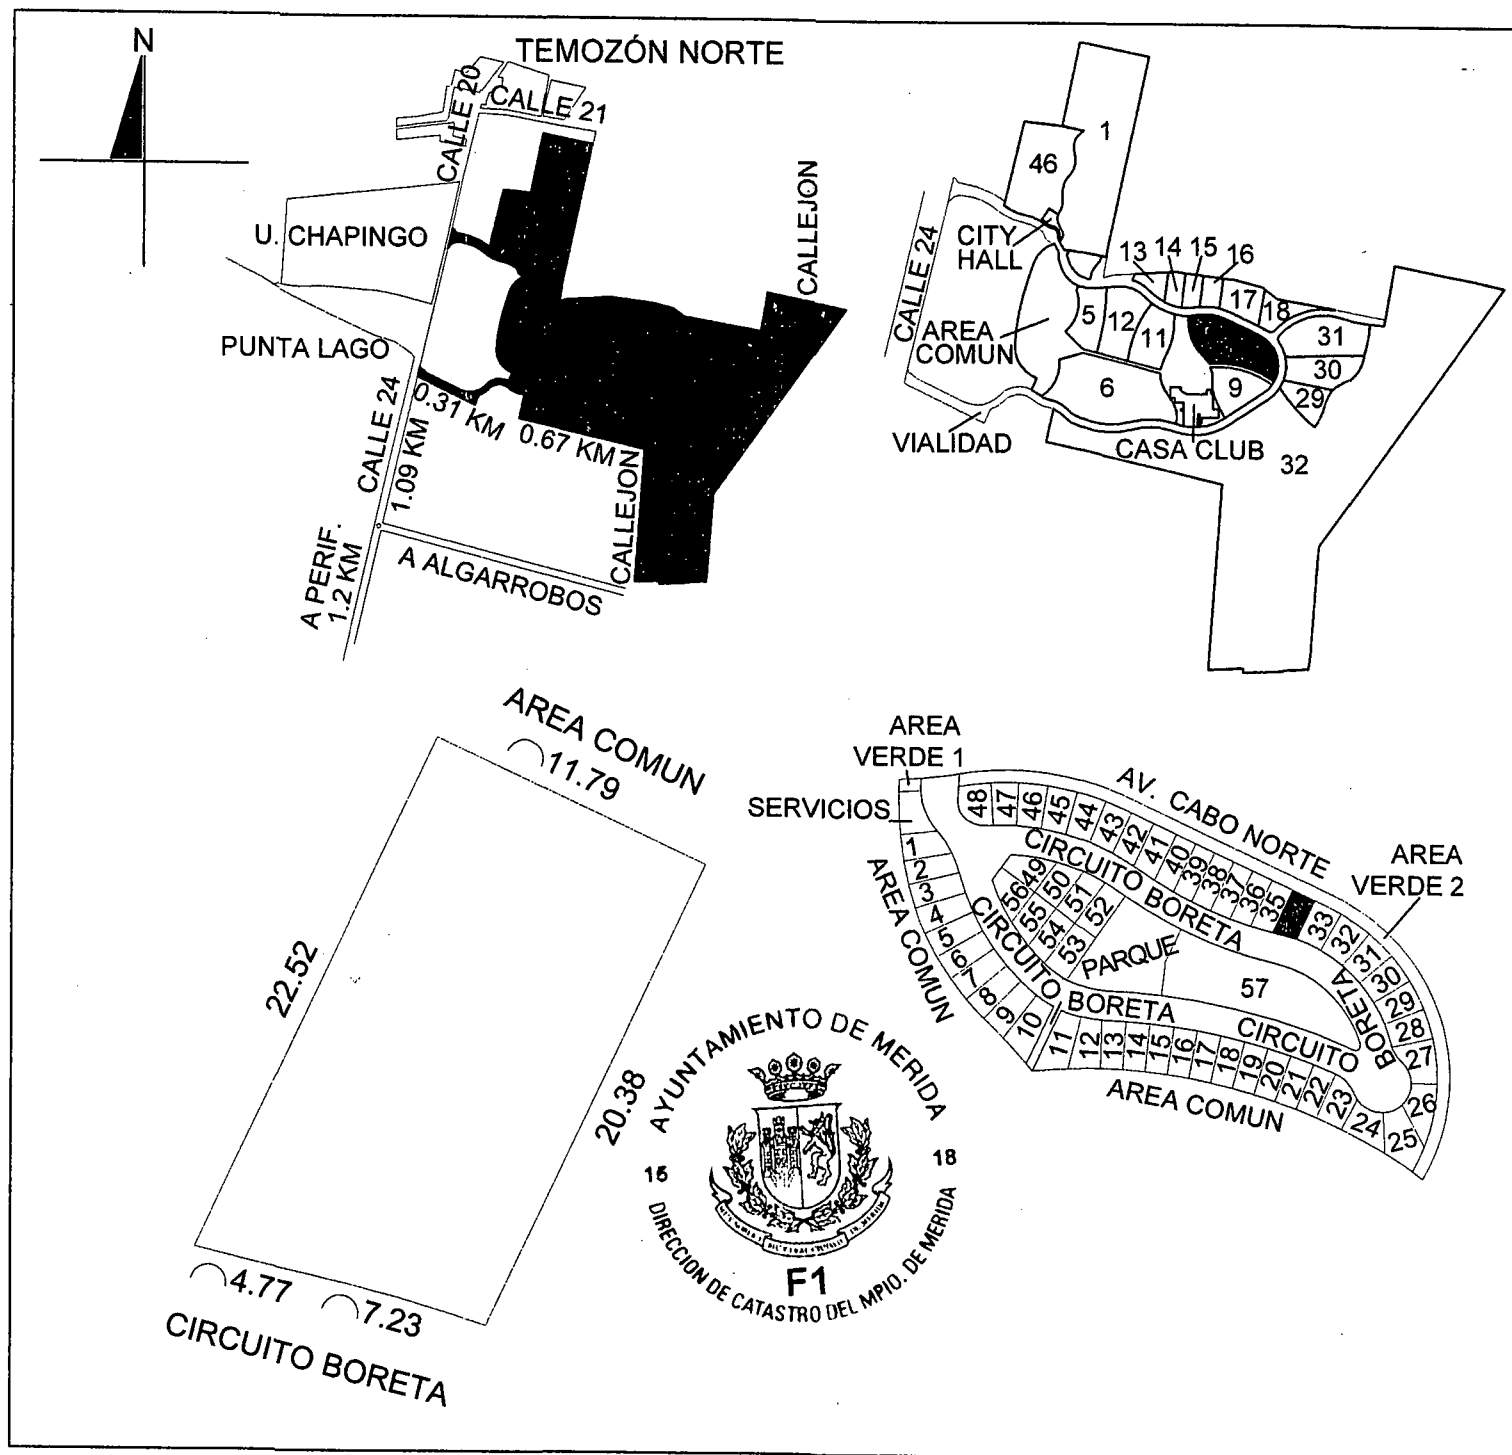

ESCALA 1:300	REVISÓ
DIBUJO: JORGE AUGUSTO SARLAT FLORES	
REGISTRO: DC15-S016	
FIRMA: jsarlatf@gmail.com	
NOTA: ESTE FORMATO ES UNICAMENTE PARA EL USO DE PLANOS DE PREDIOS FORMADOS BAJO EL REGIMEN DE PROPIEDAD EN CONDOMINIO	
FECHA: 19 DE DICIEMBRE DE 2016	

AREAS TOTALES	SUP. (M2)
TERRENO TOTAL SUBCOND.	29,514.01
TERRENO EXCLUSIVO SUBCOND.	17,743.11
TERRENO COMUN SUBCOND.	11,770.90
TERRENO COMUN CONDOMINIO	5,833.64
CONST. TOTAL SUBCOND.	0.00
CONST. EXCLUSIVA SUBCOND.	0.00
CONST. COMUN SUBCOND.	0.00
CONST. COMUN CONDOMINIO	83.16
CUOTA DE PARTICIPACION	1.42038 %
UNIDAD DE PROP. EXCLUSIVA SUP. (M2)	
TERRENO EXCLUSIVO SUBCOND.	252.02
TERRENO COMUN SUBCOND.	167.19
TERRENO COMUN CONDOMINIO	82.86
CONST. EXCLUSIVA SUBCOND.	0.00
CONST. COMUN SUBCOND.	0.00
CONST. COMUN CONDOMINIO	1.18

NO. CAT.:	34-0127
TABLAJE:	20833
COLONIA:	-
LOTE:	34 CIRCUITO BORETA
NIVEL:	-
CONDOMINIO:	CABO NORTE
SUBCONDOMINIO:	(10, AVENIDA CABO NORTE) BORETA RESIDENCIAL
LOCALIDAD:	MERIDA
MUNICIPIO:	MERIDA
USO:	SOLAR
CLASE:	RUSTICO