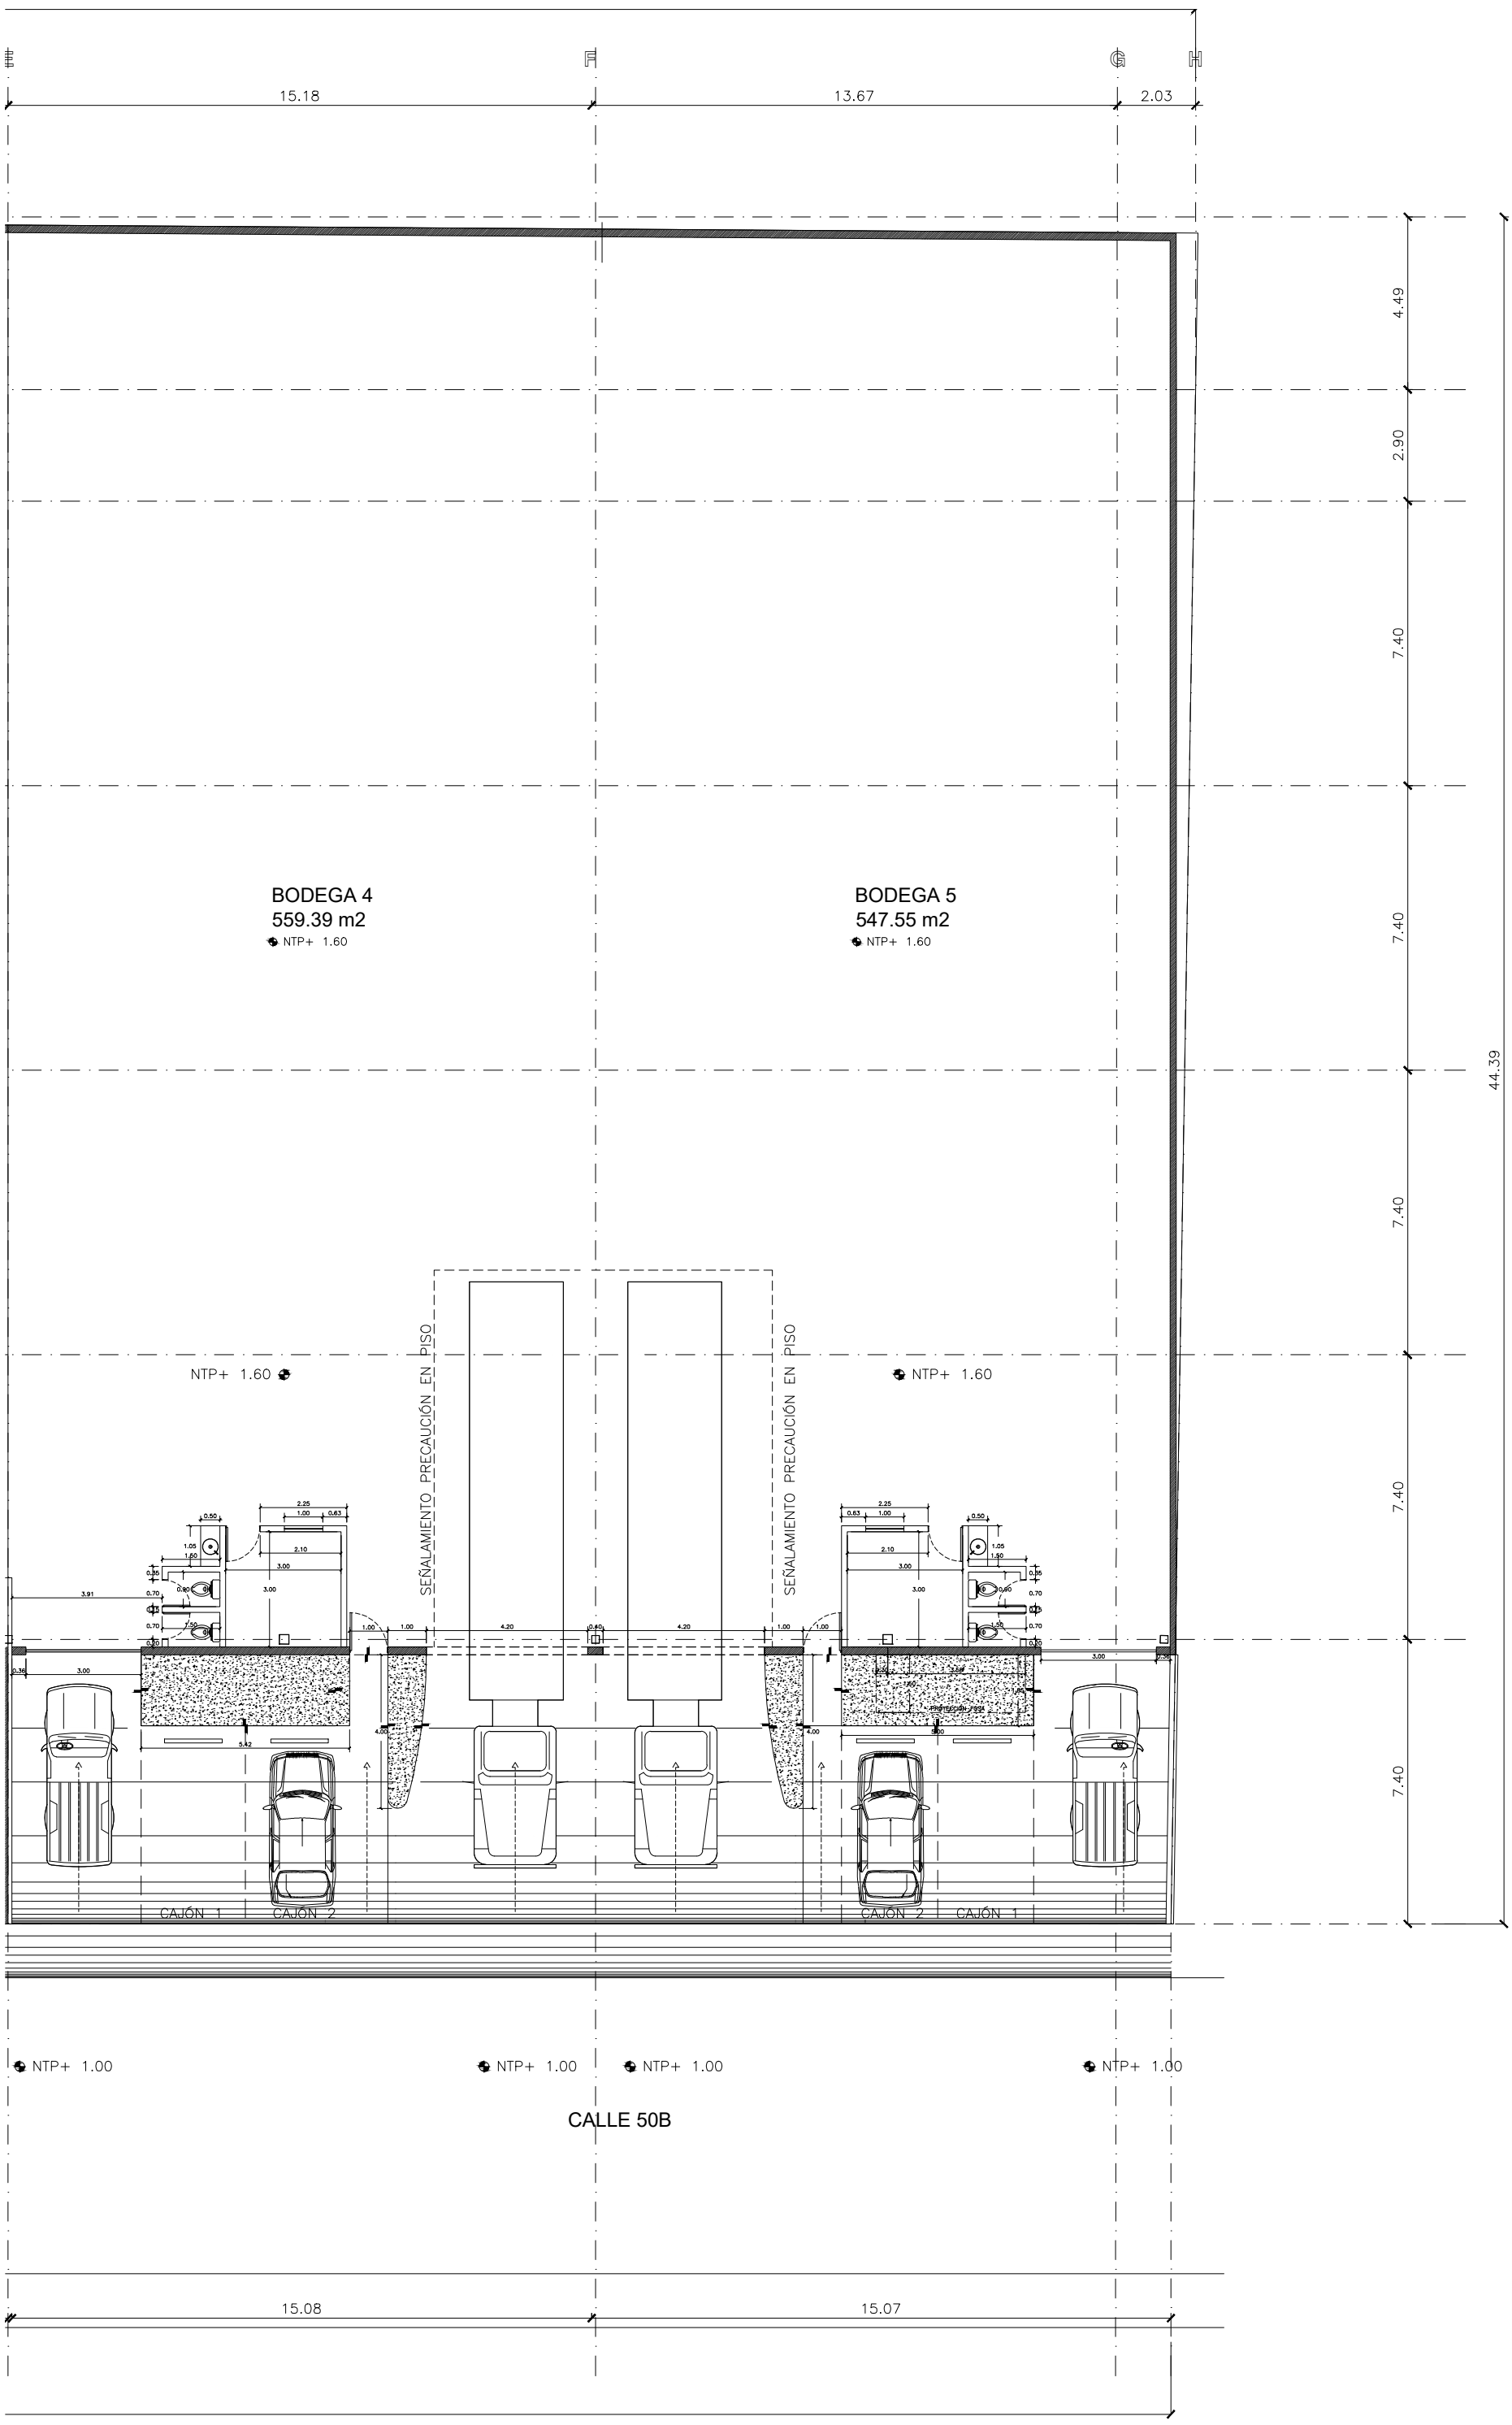
15.18
13.67
2.03
4.49
2.90
7.40
7.40
7.40
7.40
7.40
44.39
BODEGA 4
559.39 m2
NTP+ 1.60
BODEGA 5
547.55 m2
NTP+ 1.60
NTP+ 1.60
NTP+ 1.60
SEÑALAMIENTO PRECAUCIÓN EN PISO
SEÑALAMIENTO PRECAUCIÓN EN PISO
CAJÓN 1
CAJÓN 2
CAJÓN 2
CAJÓN 1
NTP+ 1.00
NTP+ 1.00
NTP+ 1.00
NTP+ 1.00
CALLE 50B
15.08
15.07