

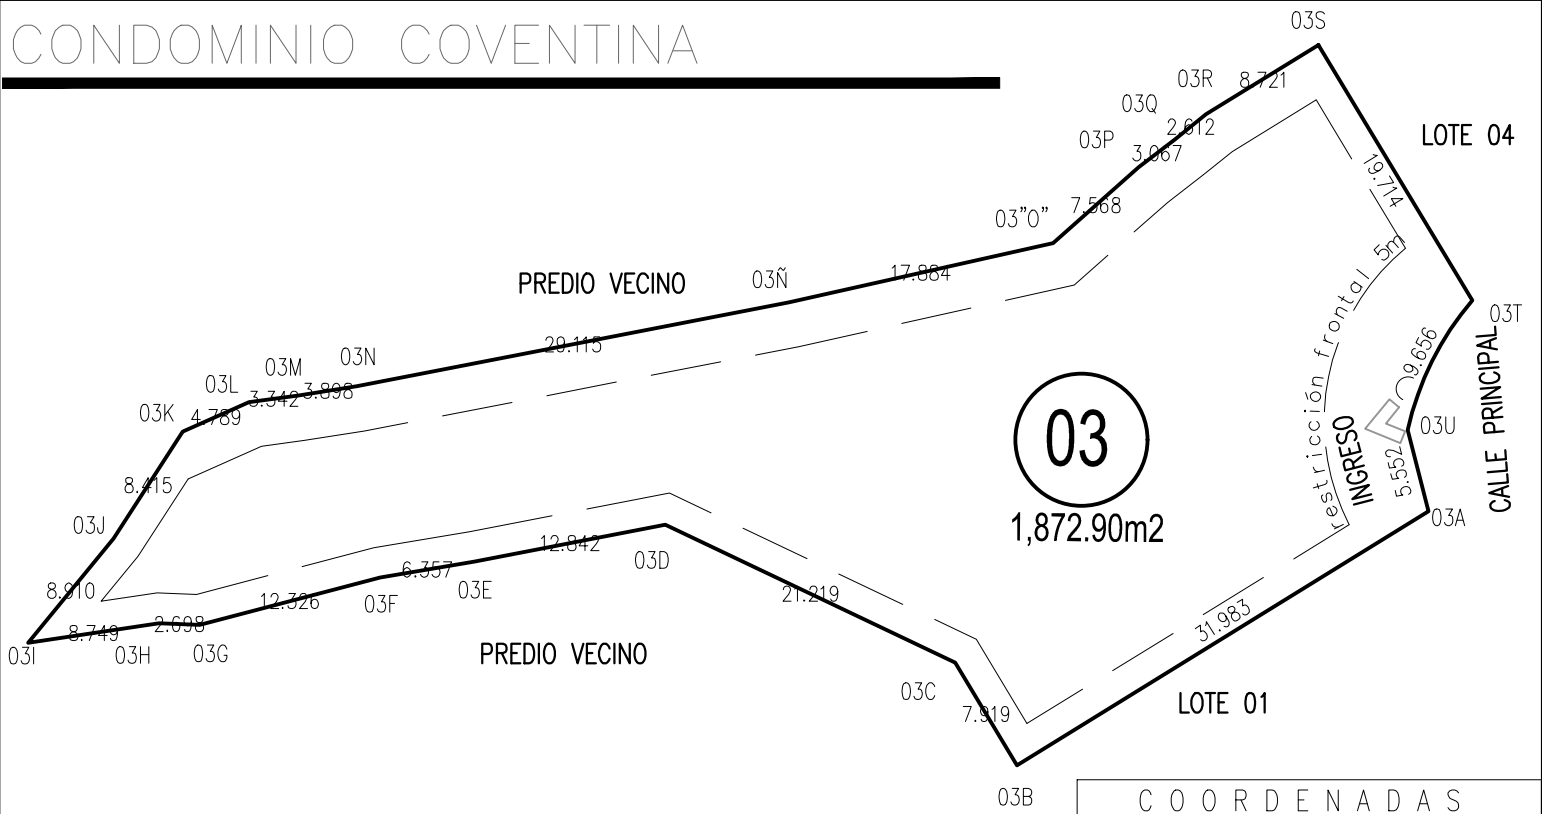


CONDOMINIO COVENTINA

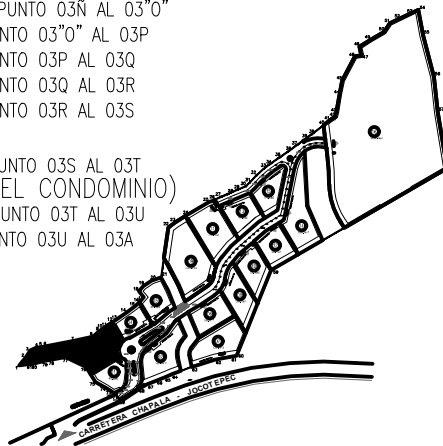

HACIA EL SUR (COLINDANDO CON LOTE 01) :
 TRAMO 1: EN DIRECCIÓN AL SUROESTE EN LÍNEA RECTA 31.983 M DEL PUNTO 03A AL 03B
 HACIA EL OESTE (COLINDANDO CON PREDIO VECINO) :
 TRAMO 2: EN DIRECCIÓN AL NOROESTE EN LÍNEA RECTA 7.919 M DEL PUNTO 03B AL 03C
 TRAMO 3: EN DIRECCIÓN AL NOROESTE EN LÍNEA RECTA 21.219 M DEL PUNTO 03C AL 03D.
 TRAMO 5: EN DIRECCIÓN AL SUROESTE EN LÍNEA RECTA 12.842 M DEL PUNTO 03D AL 03E
 TRAMO 6: EN DIRECCIÓN AL SUROESTE EN LÍNEA RECTA 6.357 M DEL PUNTO 03E AL 03F
 TRAMO 7: EN DIRECCIÓN AL SUROESTE EN LÍNEA RECTA 12.326 M DEL PUNTO 03F AL 03G
 TRAMO 8: EN DIRECCIÓN AL NOROESTE EN LÍNEA RECTA 2.698 M DEL PUNTO 03G AL 03H
 TRAMO 9: EN DIRECCIÓN AL SUROESTE EN LÍNEA RECTA 8.749 M DEL PUNTO 03H AL 03I
 TRAMO 10: EN DIRECCIÓN AL NORESTE EN LÍNEA RECTA 8.910 M DEL PUNTO 03I AL 03J
 TRAMO 11: EN DIRECCIÓN AL NORESTE EN LÍNEA RECTA 8.45 M DEL PUNTO 03J AL 03K
 HACIA EL NOROESTE (COLINDANDO CON PREDIO VECINO) :
 TRAMO 12: EN DIRECCIÓN AL NORESTE EN LÍNEA RECTA 4.789 M DEL PUNTO 03K AL 03L
 TRAMO 13: EN DIRECCIÓN AL NORESTE EN LÍNEA CURVA 3.342 M DEL PUNTO 03L AL 03M
 TRAMO 14: EN DIRECCIÓN AL NORESTE EN LÍNEA RECTA 3.898 M DEL PUNTO 03M AL 03N
 TRAMO 15: EN DIRECCIÓN AL NORESTE EN LÍNEA RECTA 29.115 M DEL PUNTO 03N AL 03ñ
 TRAMO 16: EN DIRECCIÓN AL NORESTE EN LÍNEA RECTA 17.884 M DEL PUNTO 03ñ AL 03"0"
 TRAMO 17: EN DIRECCIÓN AL NORESTE EN LÍNEA RECTA 7.568 M DEL PUNTO 03"0" AL 03P
 TRAMO 18: EN DIRECCIÓN AL NORESTE EN LÍNEA RECTA 3.067 M DEL PUNTO 03P AL 03Q
 TRAMO 19: EN DIRECCIÓN AL NORESTE EN LÍNEA RECTA 2.612 M DEL PUNTO 03Q AL 03R
 TRAMO 20: EN DIRECCIÓN AL NORESTE EN LÍNEA RECTA 8.721 M DEL PUNTO 03R AL 03S
 HACIA EL NORESTE (COLINDANDO CON LOTE 04) :
 TRAMO 21: EN DIRECCIÓN AL SURESTE EN LÍNEA RECTA 19.714 M DEL PUNTO 03S AL 03T
 HACIA EL ESTE (COLINDANDO CON CALLE PRINCIPAL DEL CONDOMINIO)
 TRAMO 22: EN DIRECCIÓN AL SUROESTE EN LÍNEA CURVA 9.656 M DEL PUNTO 03T AL 03U
 TRAMO 17: EN DIRECCIÓN AL SURESTE EN LÍNEA RECTA 5.552 M DEL PUNTO 03U AL 03A

C O O R D E N A D A S		
	X	Y
03A	674,746.593	2'244,101.438
03B	674,719.372	2'244,112.849
03C	674,715.289	2'244,119.635
03D	674,696.129	2'244,128.751
03E	674,683.519	2'244,126.319
03F	674,677.250	2'244,125.264
03G	674,665.326	2'244,122.142
03H	674,662.630	2'244,122.239
03I	674,653.976	2'244,120.950
03J	674,659.623	2'244,127.842
03K	674,664.196	2'244,134.907
03L	674,668.572	2'244,136.853
03M	674,671.882	2'244,137.311
03N	674,675.734	2'244,137.907
03ñ	674,704.314	2'244,143.461
03O	674,721.766	2'244,147.368
03P	674,727.433	2'244,152.384
03Q	674,729.862	2'244,154.256
03R	674,731.898	2'244,155.892
03S	674,739.322	2'244,160.468
03T	674,749.493	2'244,143.580
03U	674,795.234	2'244,135.023

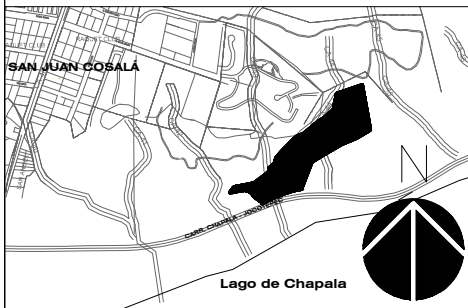

AUTORIZACIÓN

<p>ESTUDIO MEXICALTZINGO DOMICILIO: MEXICALTZINGO #1883-A COLONIA MODERNA GUADALAJARA - JALISCO MX. TEL. 33-3952-2079</p>	<p>DIR. ARG. MIGUEL NUÑEZ FLORES OPJ0022008 DISEÑO ARG. PABLO DE LA CRUZ NETO</p>	<p>UBICACIÓN #631 CARR. CHAPALA - JOCOTEPEC, SAN JUAN COSALÁ, MUNICIPIO DE JOCOTEPEC, JALISCO MX.</p>
	<p>LOTE 03 03 / 16</p>	