


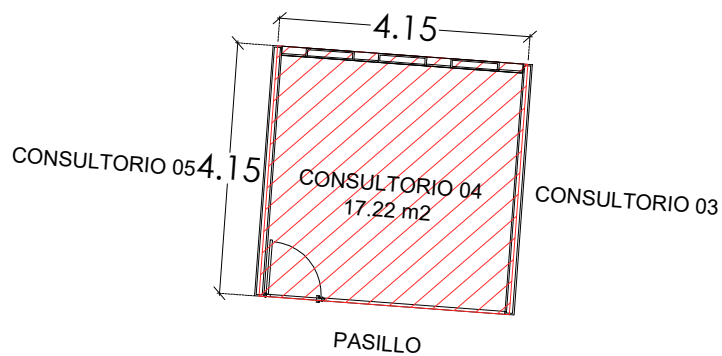

EME DOS
DESARROLLOS

■ Proyecto:
URBAN DISTRICT

■ Ubicación:
Chablekal, Yucatán.

■ Propietario:
EME DOS DESARROLLOS

■ Plano:
Croquis de ubicación
FITNESS DISTRICT, CONSULTORIO 4.

■ Clave:
CR-FD-C4


■ Escala:
1:100

■ Fecha:
ENE 2026

DATOS GENERALES	
CONSULTORIO	04
USO:	COMERCIAL
SUPERFICIE:	17.22 M2
ALTURA:	2.60 M

■ Simbología:

■ ÁREA LOCAL COMERCIAL

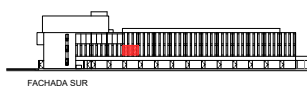

■ Localización Planta Nivel 1:

