




PLANTA BAJA
ESC. 1:100

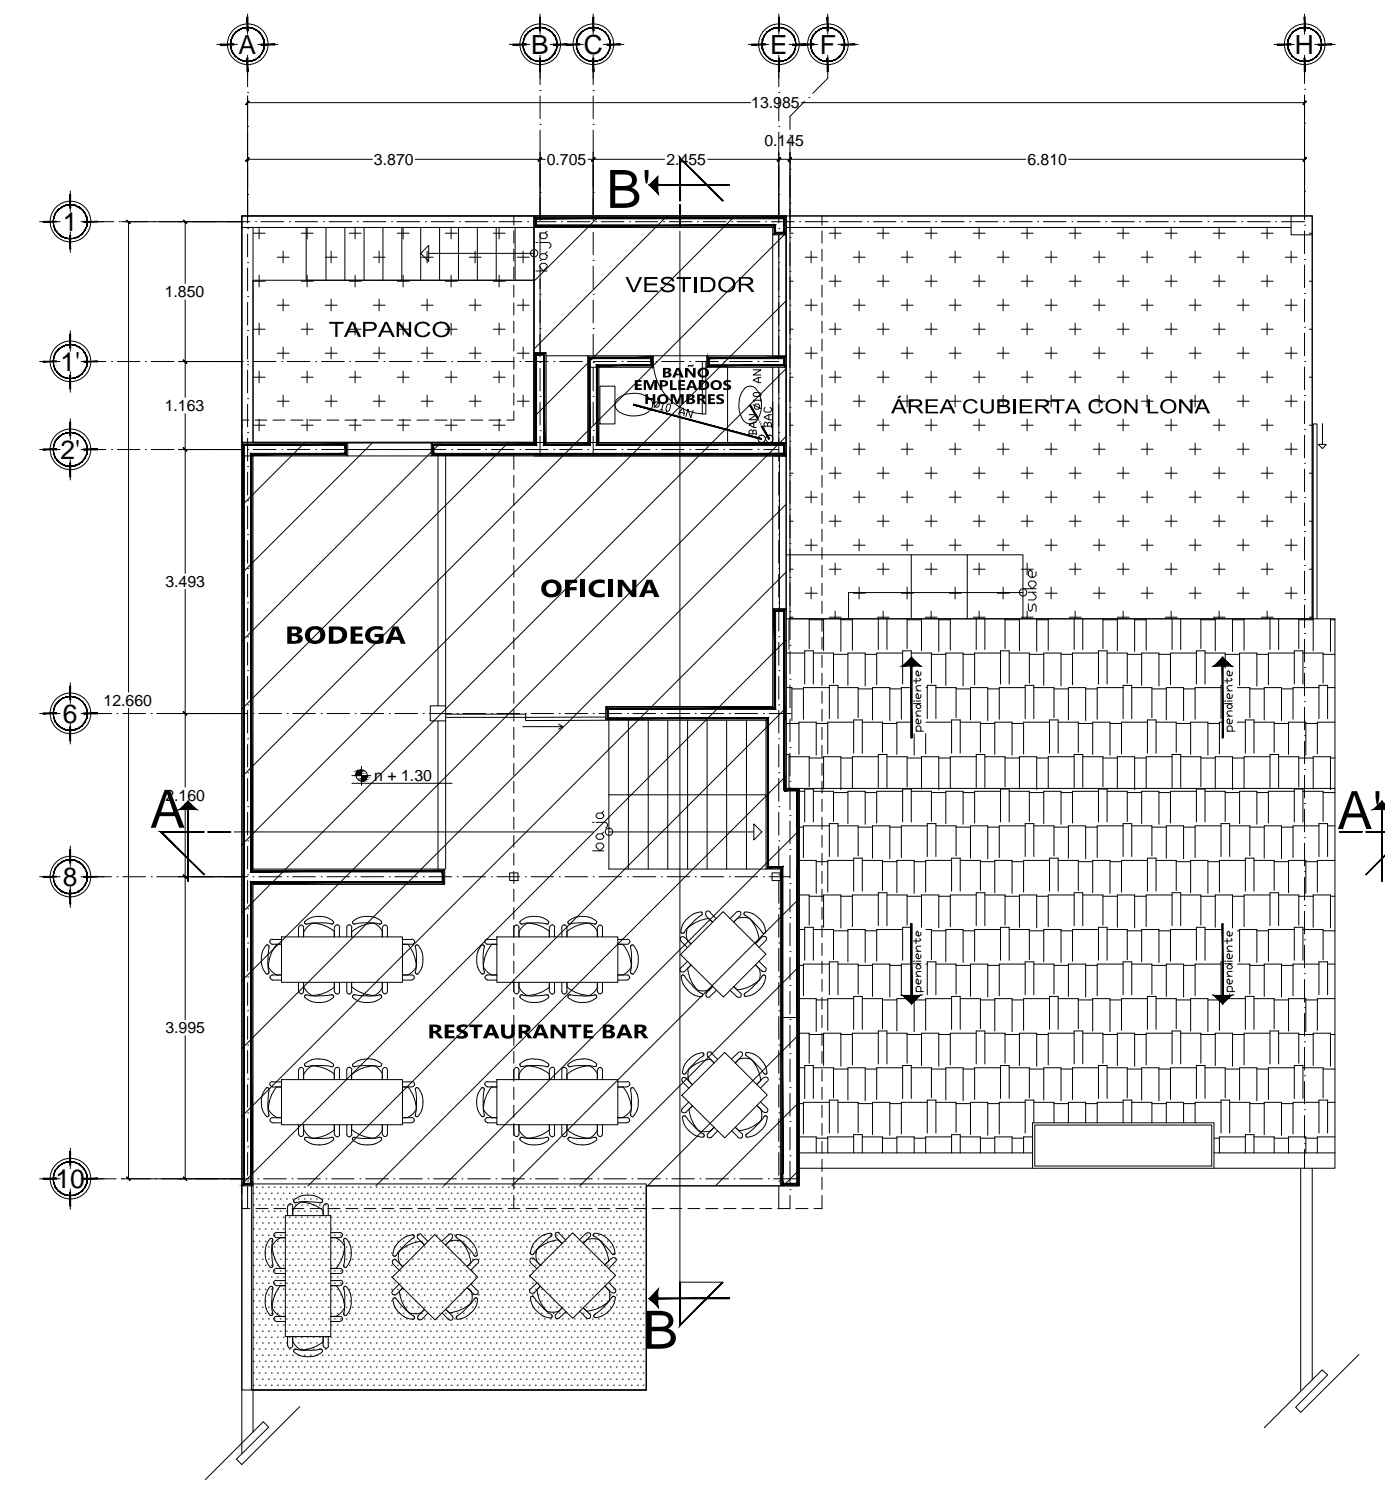

PLANTA ALTA
ESC. 1:100

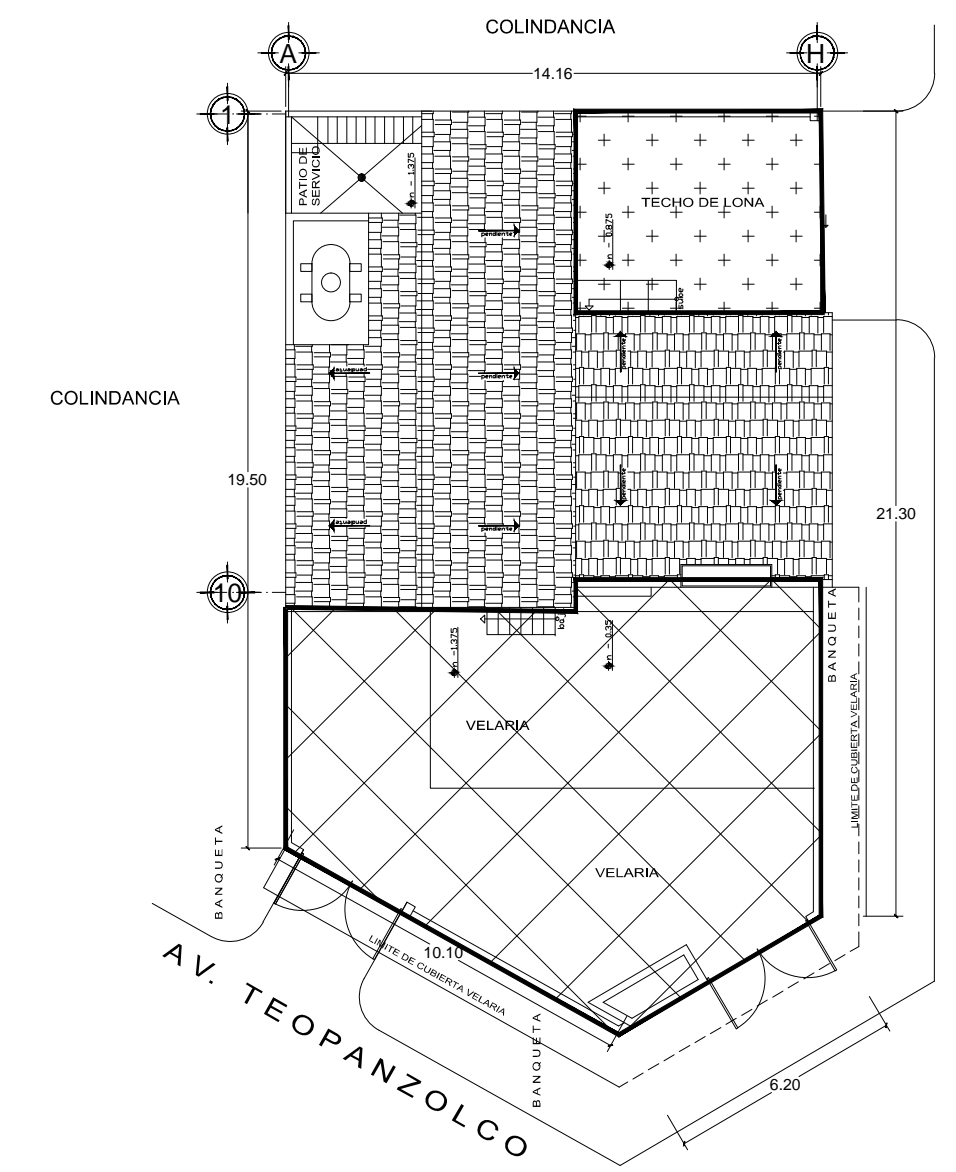


PLANTA DE CONJUNTO
ESC. 1:200

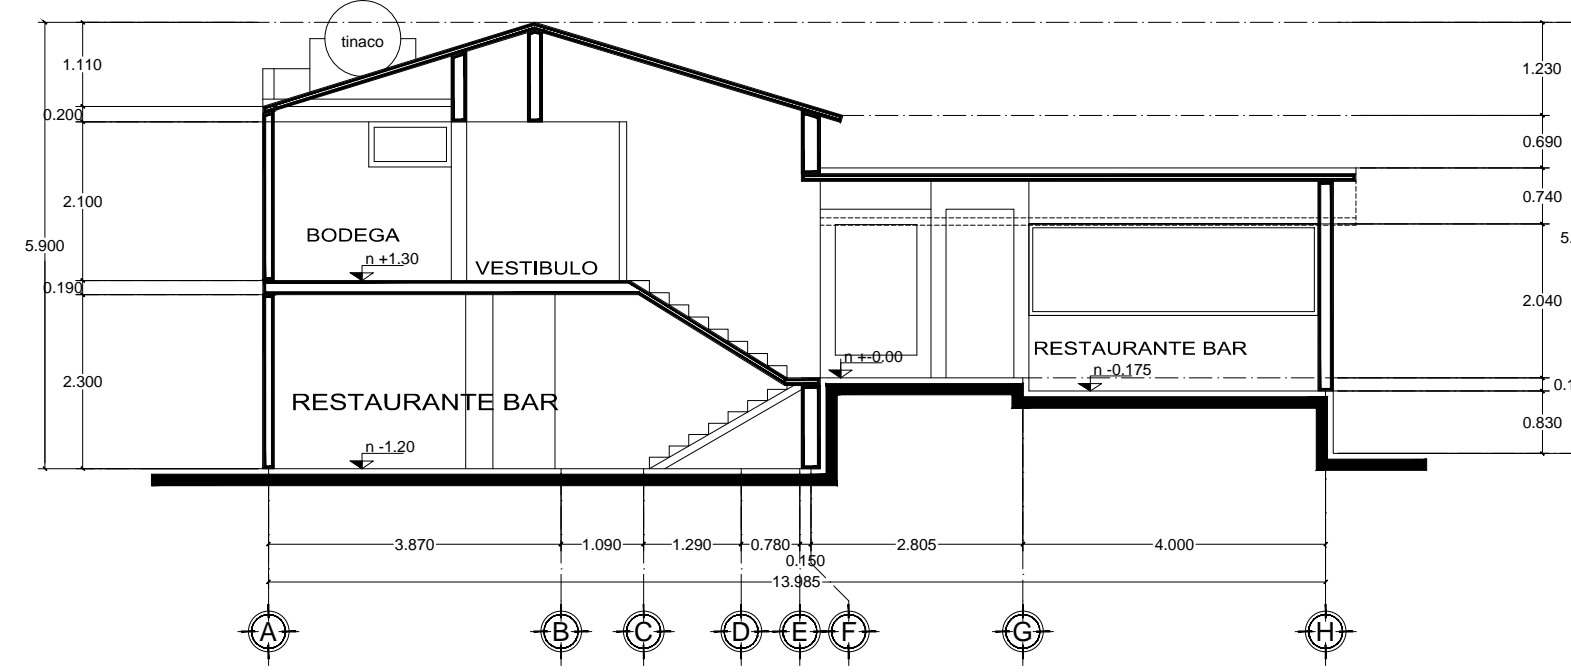


CORTE A -- A'
ESC. 1:100


DETALLE FOSA SEPTICA

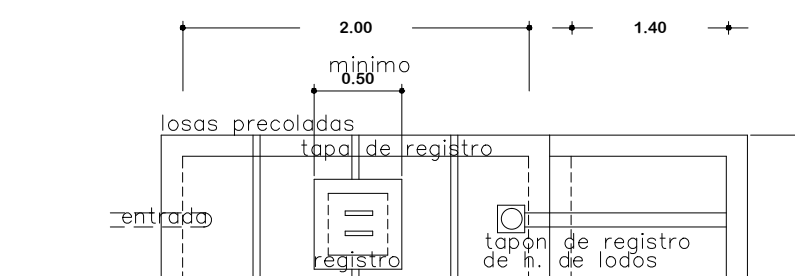


planta de fosa séptica
ESC. SIN ESCALA

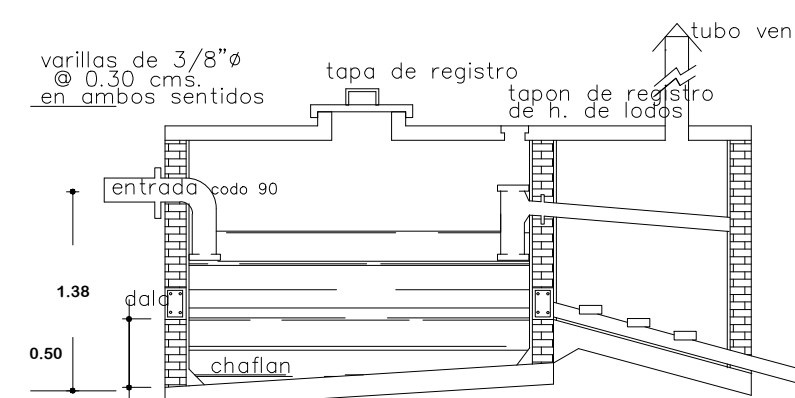


corte de fosa séptica
ESC. SIN ESCALA

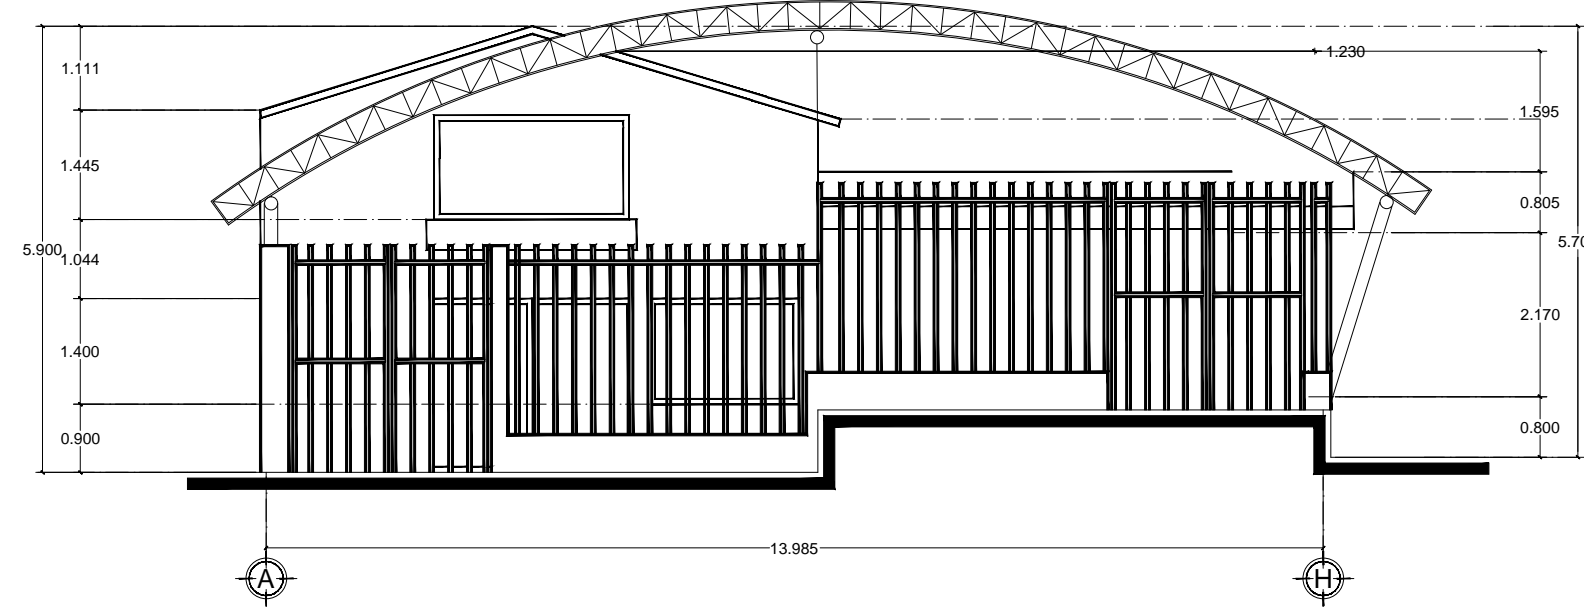

FACHADA PRINCIPAL
ESC. 1:100

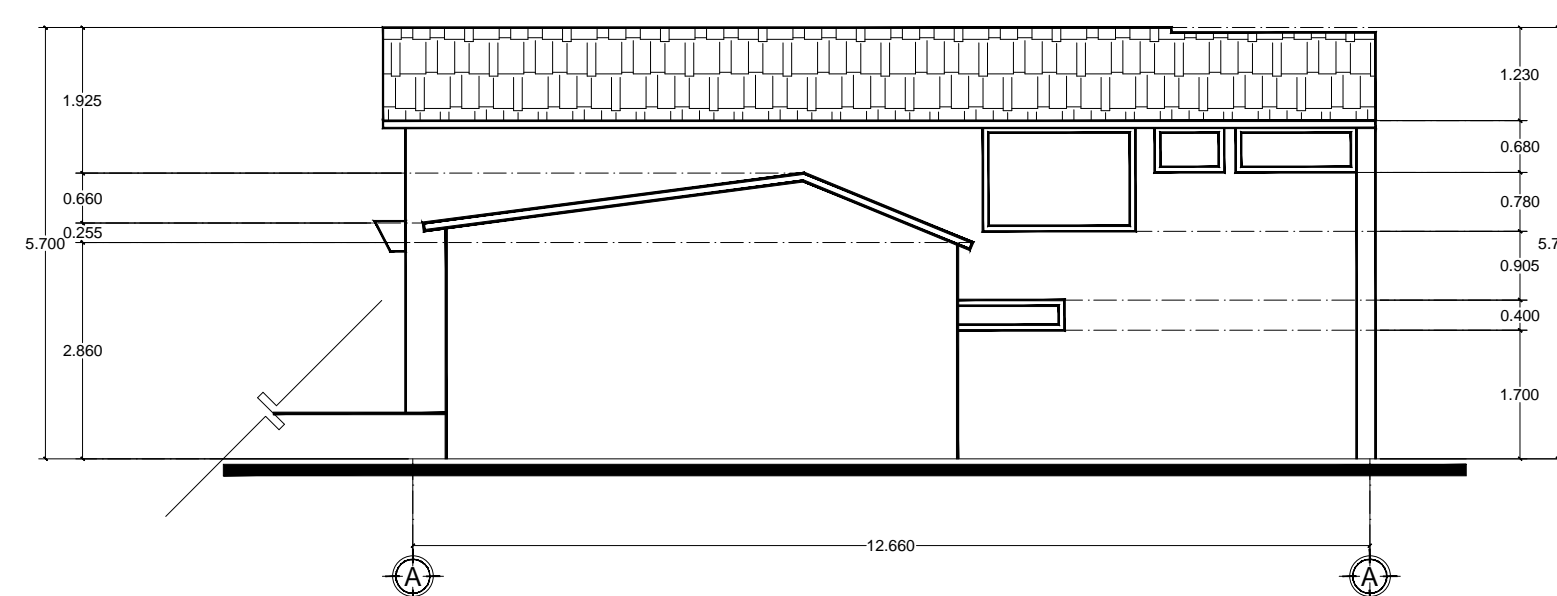

FACHADA LATERAL
ESC. 1:100

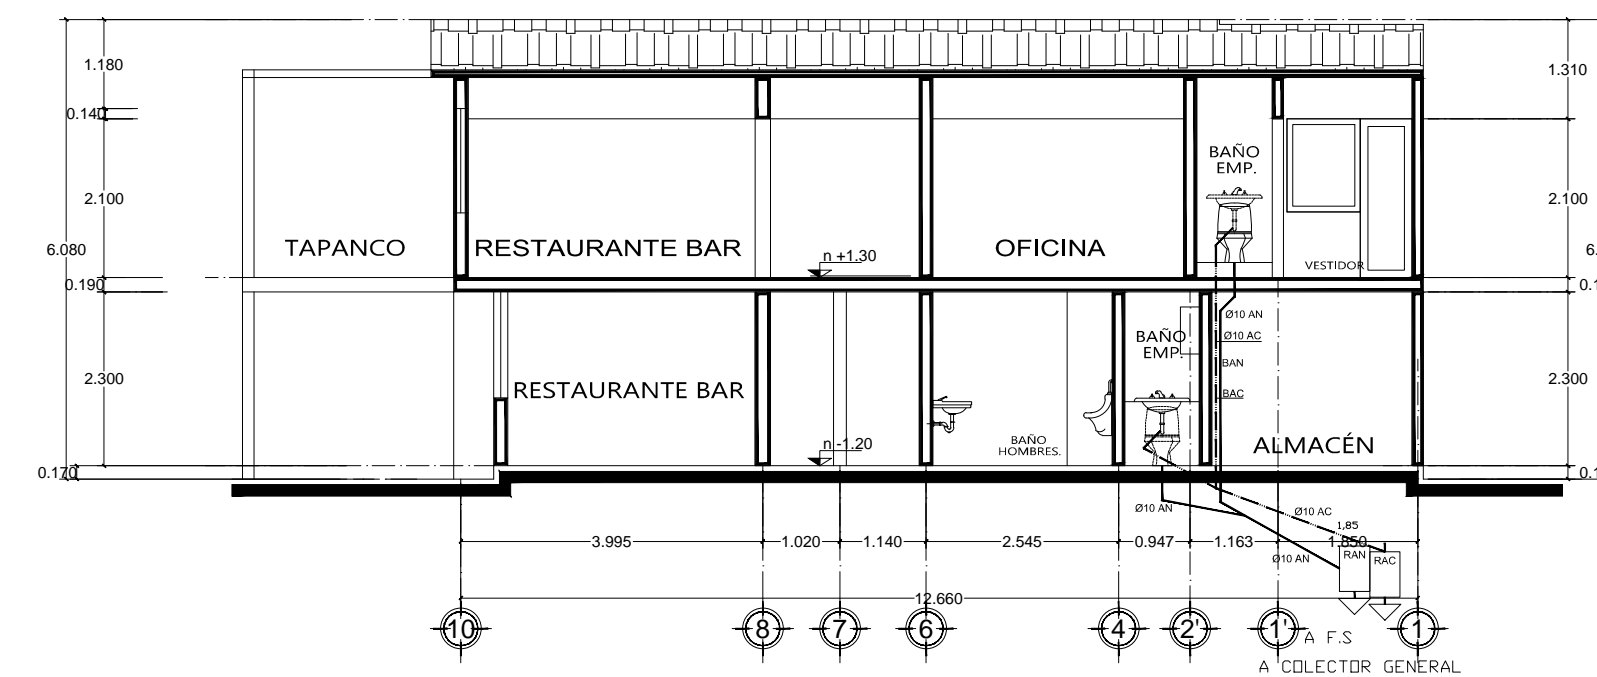

CORTE B -- B'
ESC. 1:100

AREAS DEL PROYECTO

- SUPERFICIE DEL TERRENO: 327 M2
- AREA DE CONSTRUCCION EN P.B.: 126.11 M2
- AREA DE CONSTRUCCION EN P.A.: 82.20 M2
- AREA TOTALES CUBIERTAS POR VELARIA: 257.62 M2
- AREA CUBIERTA POR TAPANCOS Y TERRAZAS: 22.21 M2
- TOTAL AREA DE CONSTRUCCION: 208.31 M2
- CLAVE CATASTRAL: 1100 10 031 012
- NOTA: LAS AREAS INCLUYEN VOLADOS
- CUS = 438.06 M2
- COS = 327.00 M2