


Tipo de departamento

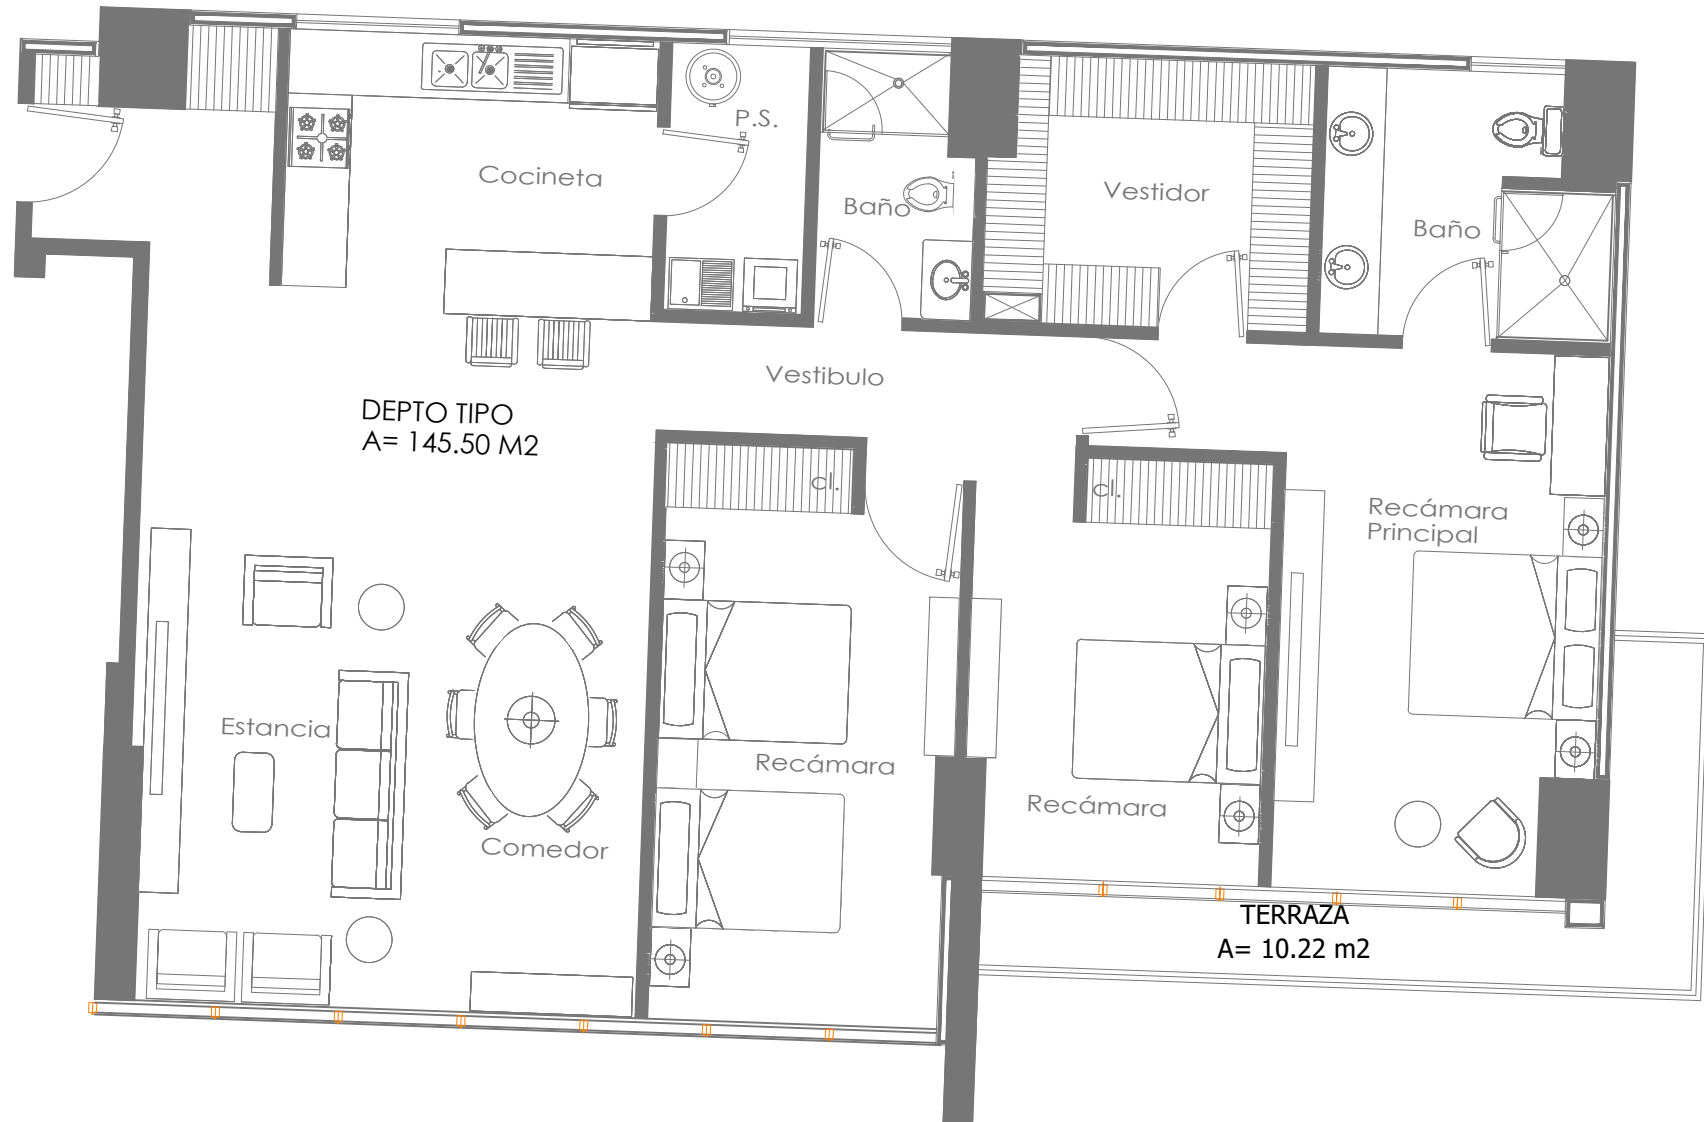

TORRE B

Información

Área: 145.50 m2

Área de terraza: 10.22 m2

Opciones de 3 recámaras

*todas las superficies y medidas son aproximadas. la posición, tamaño y diseño de los muebles es solamente esquemática y no refleja necesariamente muebles de tamaño real.

departamentos


404

504

1604

1704

Planta esquemática

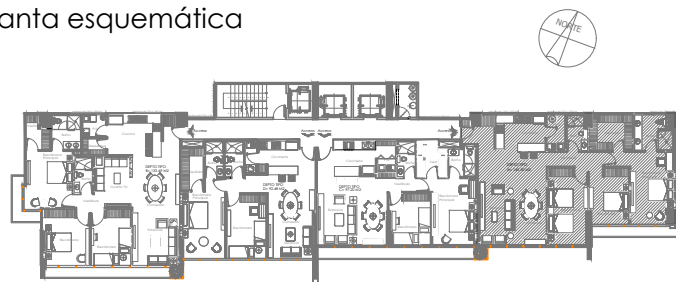

Planta de conjunto

