




PLANTA BAJA:

- Sala doble altura
- Recibidor
- Comedor
- Cocina integral equipada con alacena
- Baño completo
- Patio trasero con área de lavado
- Cochera para 2 autos

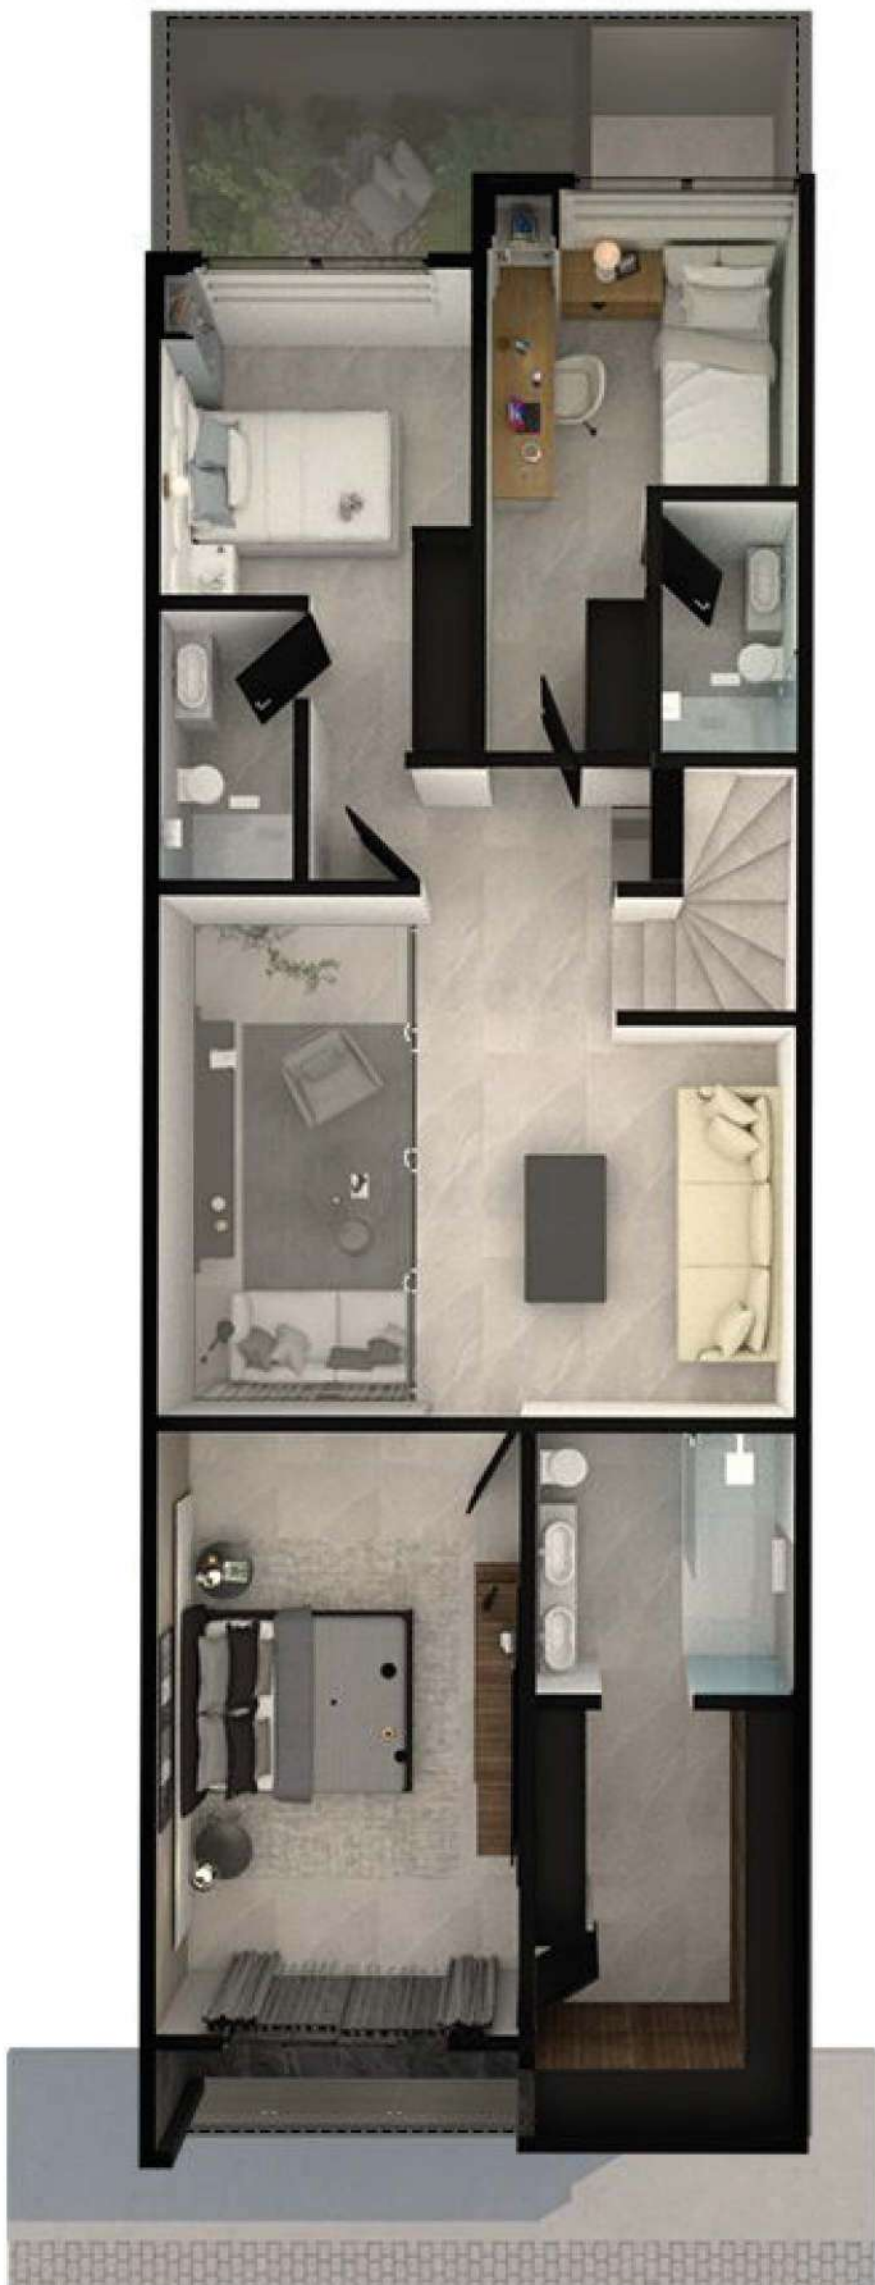

PLANTA ALTA:

- Recámara principal con baño completo y vestidor.
- 2 recámaras secundarias, cada una con baño y clóset.
- Área de TV o estudio.

TERCER NIVEL:

- Cuarto de servicio con baño