




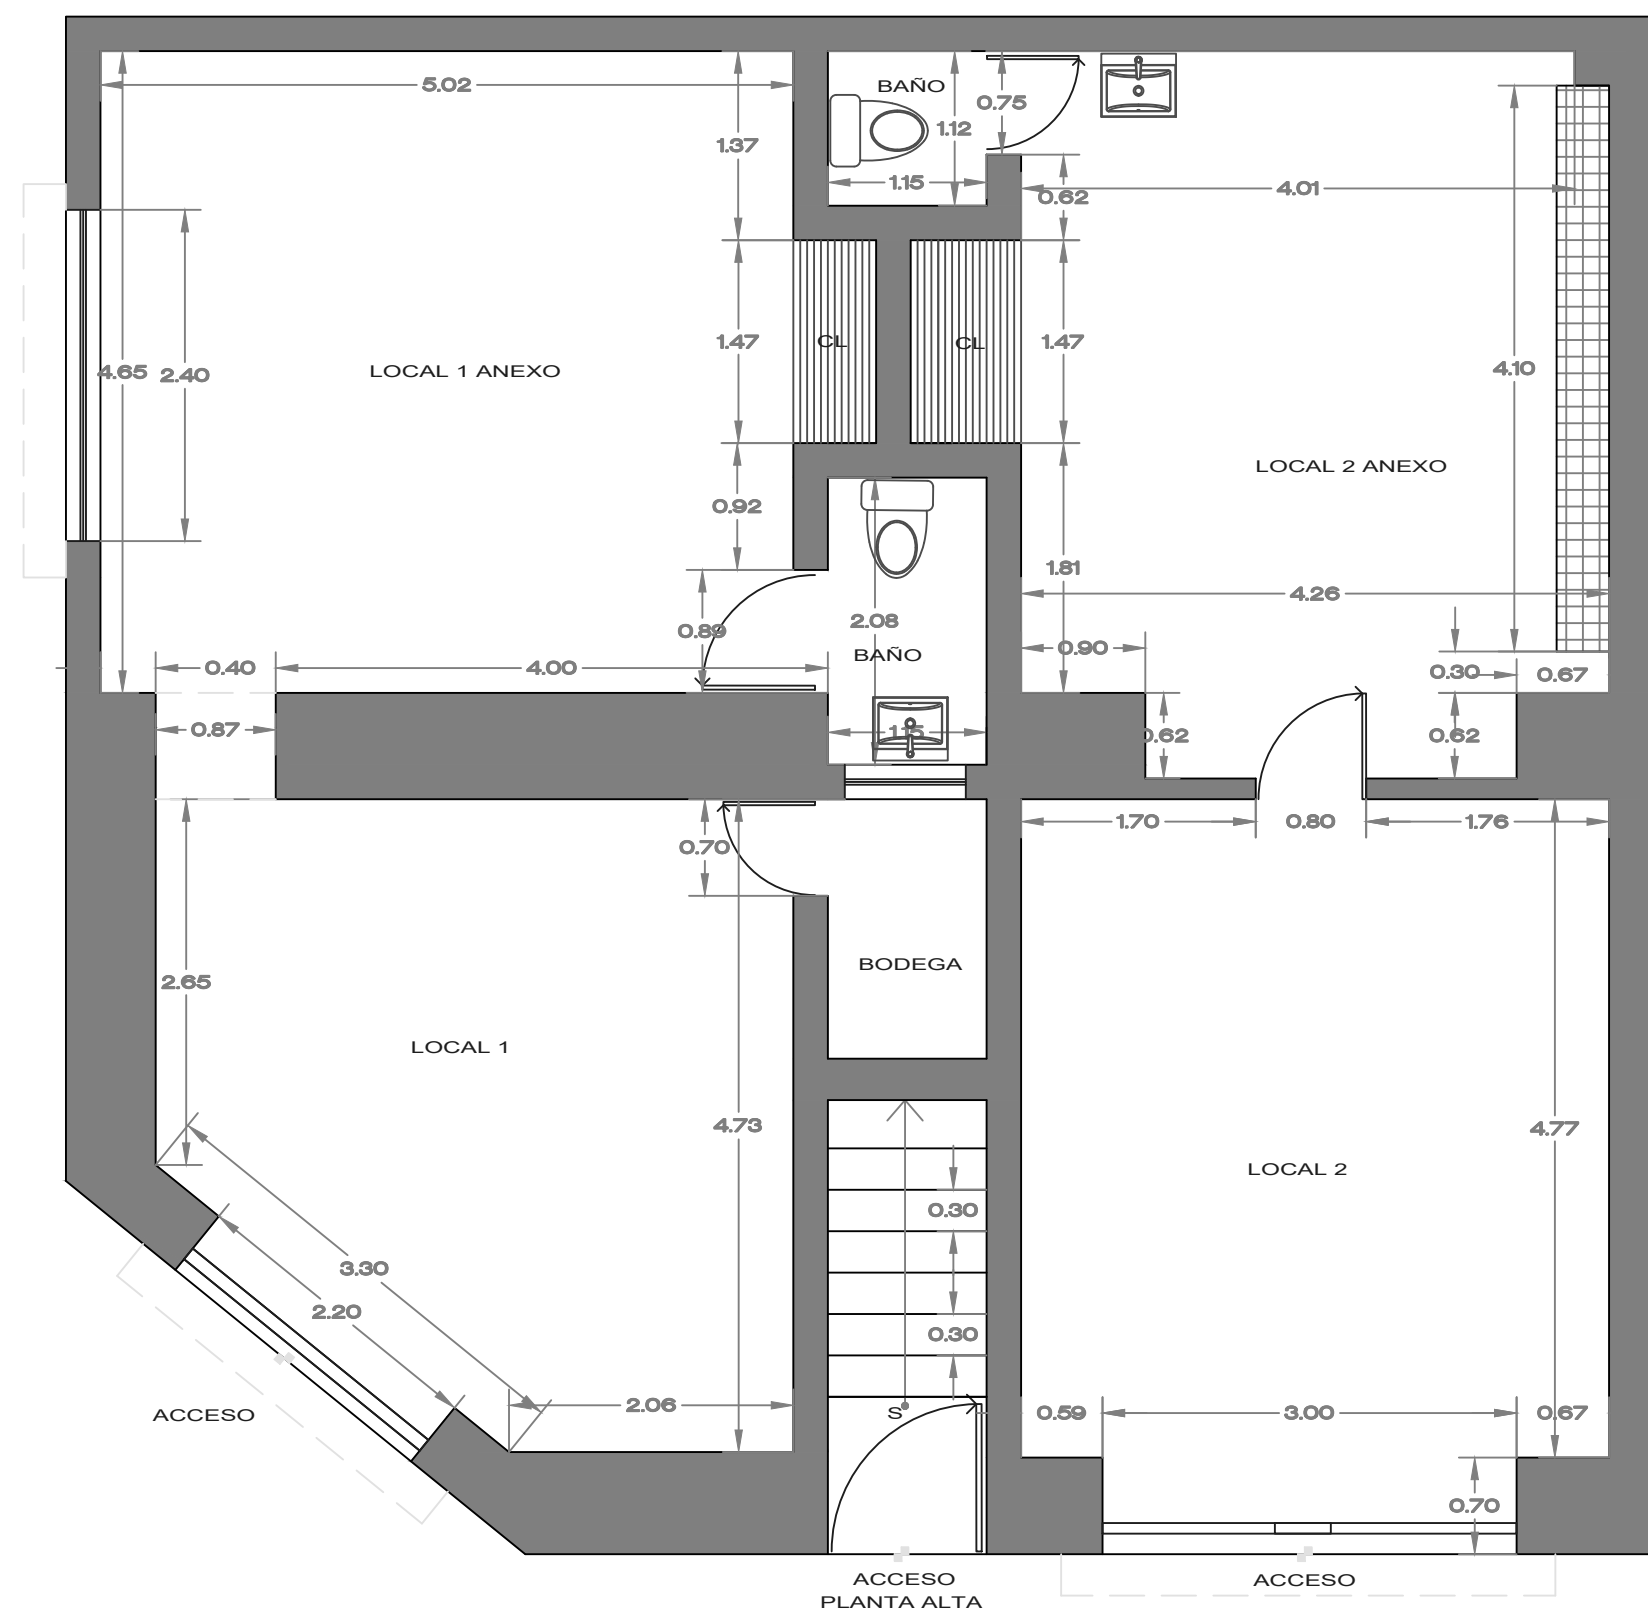

PLANTA ARQUITECTONICA BAJA
ESC. _____ 1:50

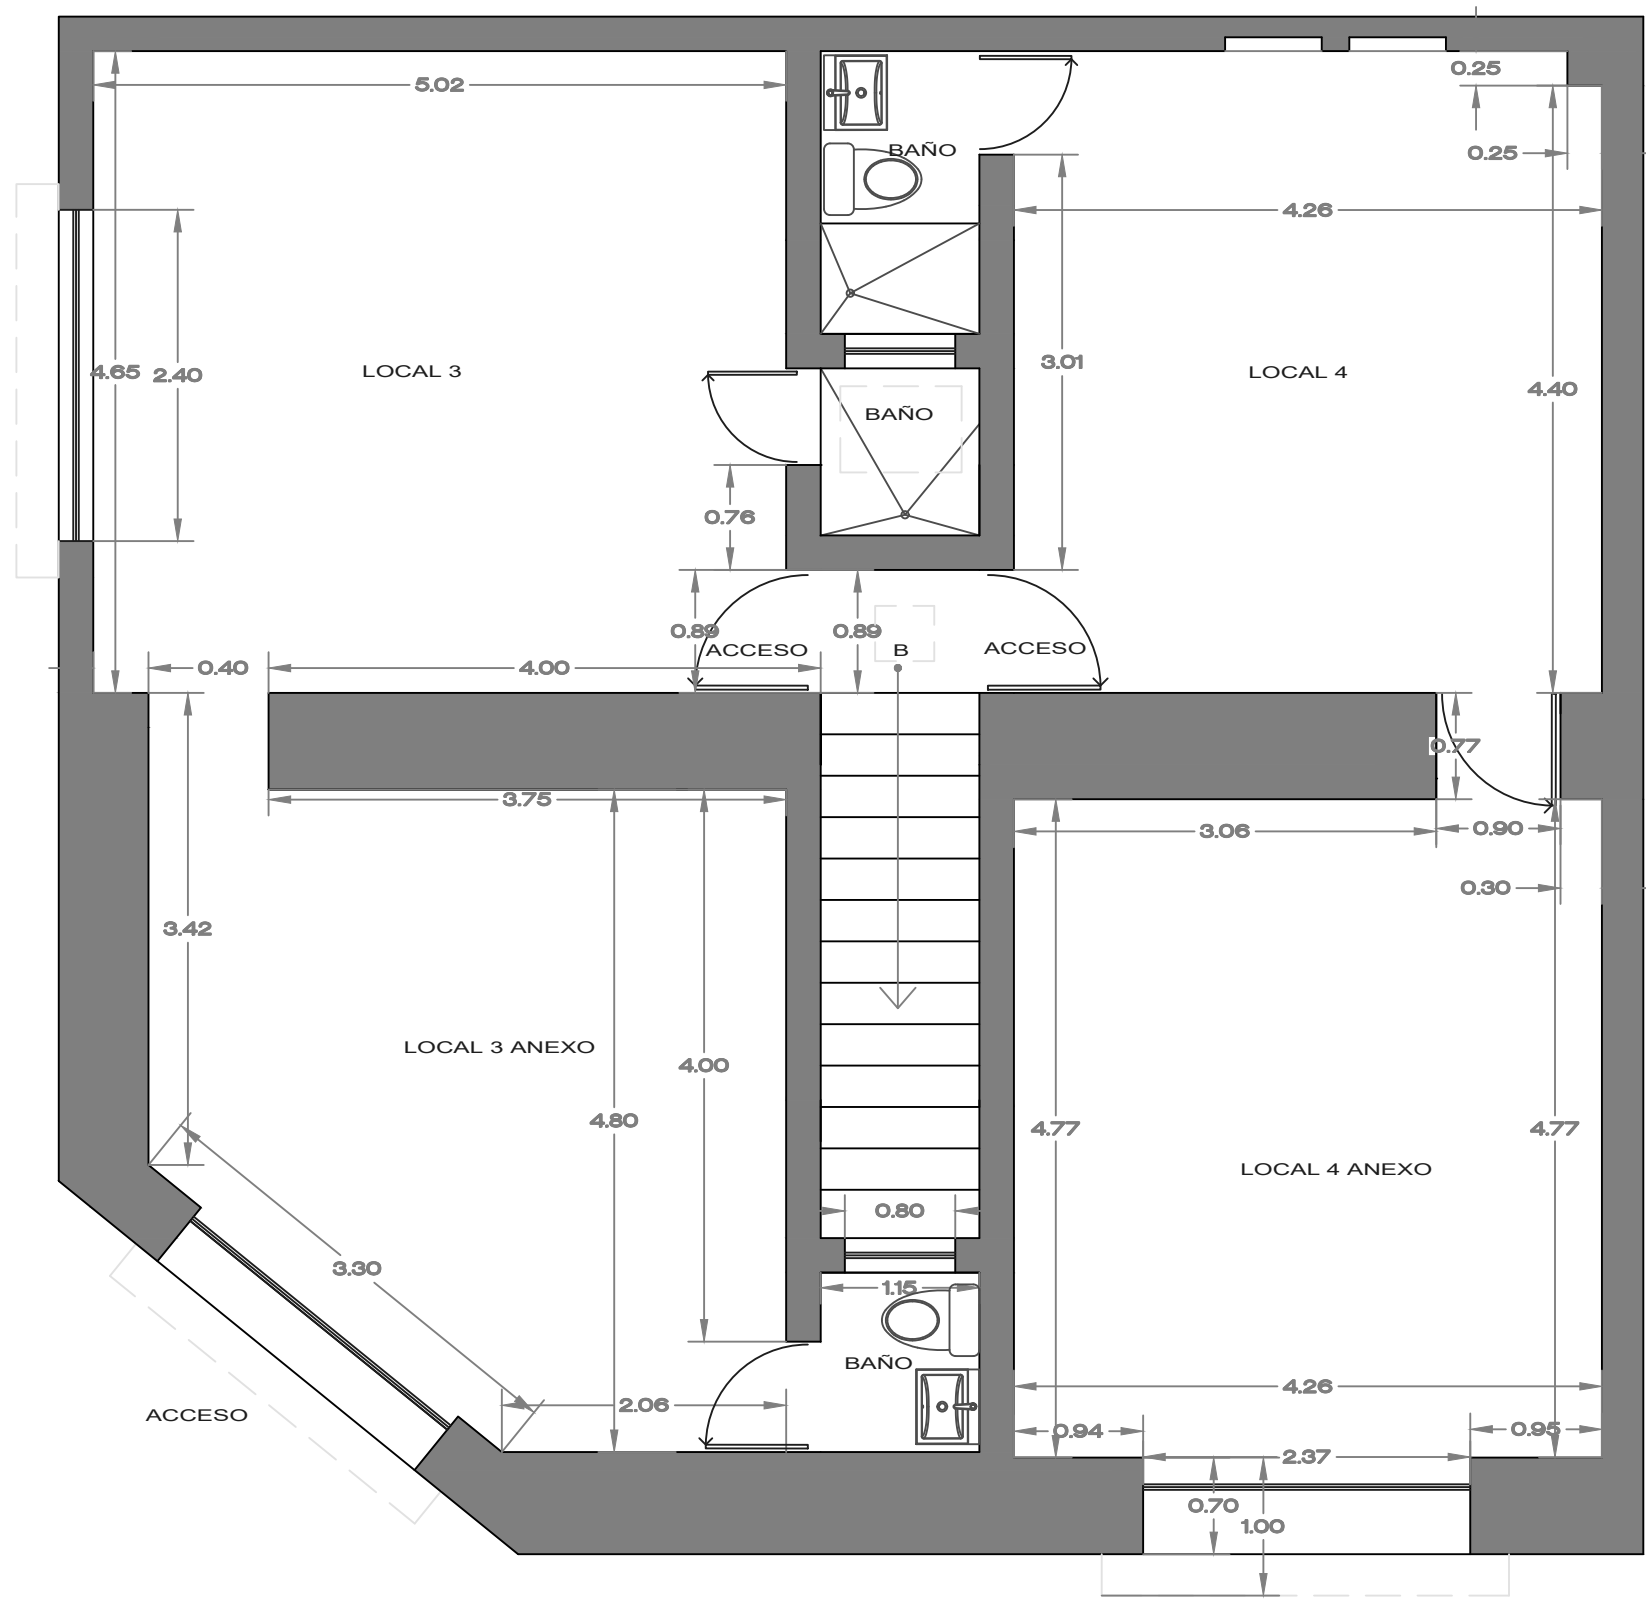

PLANTA ARQUITECTONICA ALTA
ESC. _____ 1:50

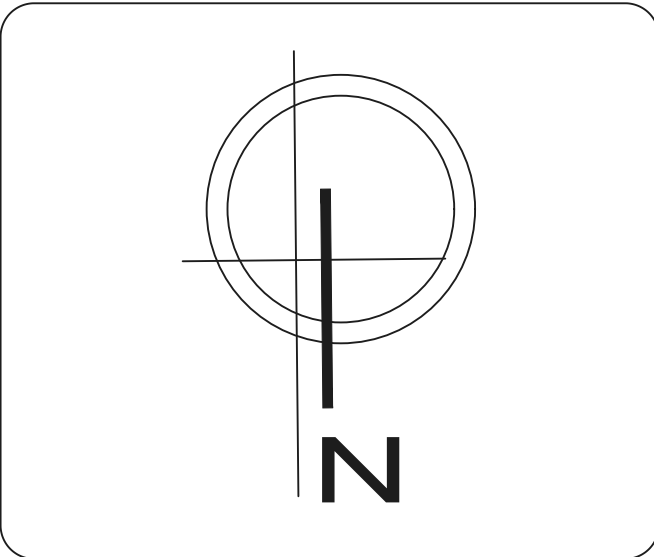

PROYECTO:

LOCALES COMERCIALES

ANOTACIONES:

AREA DE CONSTRUCCION PLANTA BAJA
126.20 M2

AREA DE CONSTRUCCION PLANTA ALTA
126.20 M2

AREA DE CONSTRUCCION TOTAL
252.40 M2

PLANO:

ESTADO ACTUAL

PROPIETARIO: