BODEGA DEL PARQUE 111

Del Parque 33 Parque Industrial El Cerillo
Isidro Fabela Lerma de Villada Estado de
México México

GRUPO INMOBILIARIO
YEM



www.yemmexico.com

PLANTA BAJA



GRUPO INMOBILIARIO YEM



METRAJES

TERRENO:	**21,038.24 m²**
CONSTRUCCIÓN:	**11,832.35 m²**
RENTABLE:	**11,832.35 m²**
DISPONIBLE:	**- m²**

INMUEBLE:
BODEGA DEL PARQUE 111

DIRECCIÓN:
Del Parque 33 Parque Industrial El Cerillo Isidro Fabela Lerma de Villada Estado de México México

CLIENTE:
GRUPO INMOBILIARIO YEM

FECHA:	**PLANO:**
5 de mayo de 2026	PLANTA BAJA


REALIZADO POR:
Arq. César Ocampo Flores
Edgar Vázquez Cortés

N

ESCALA: 1:730.34

CLAVE: A-01

VISTA 3D

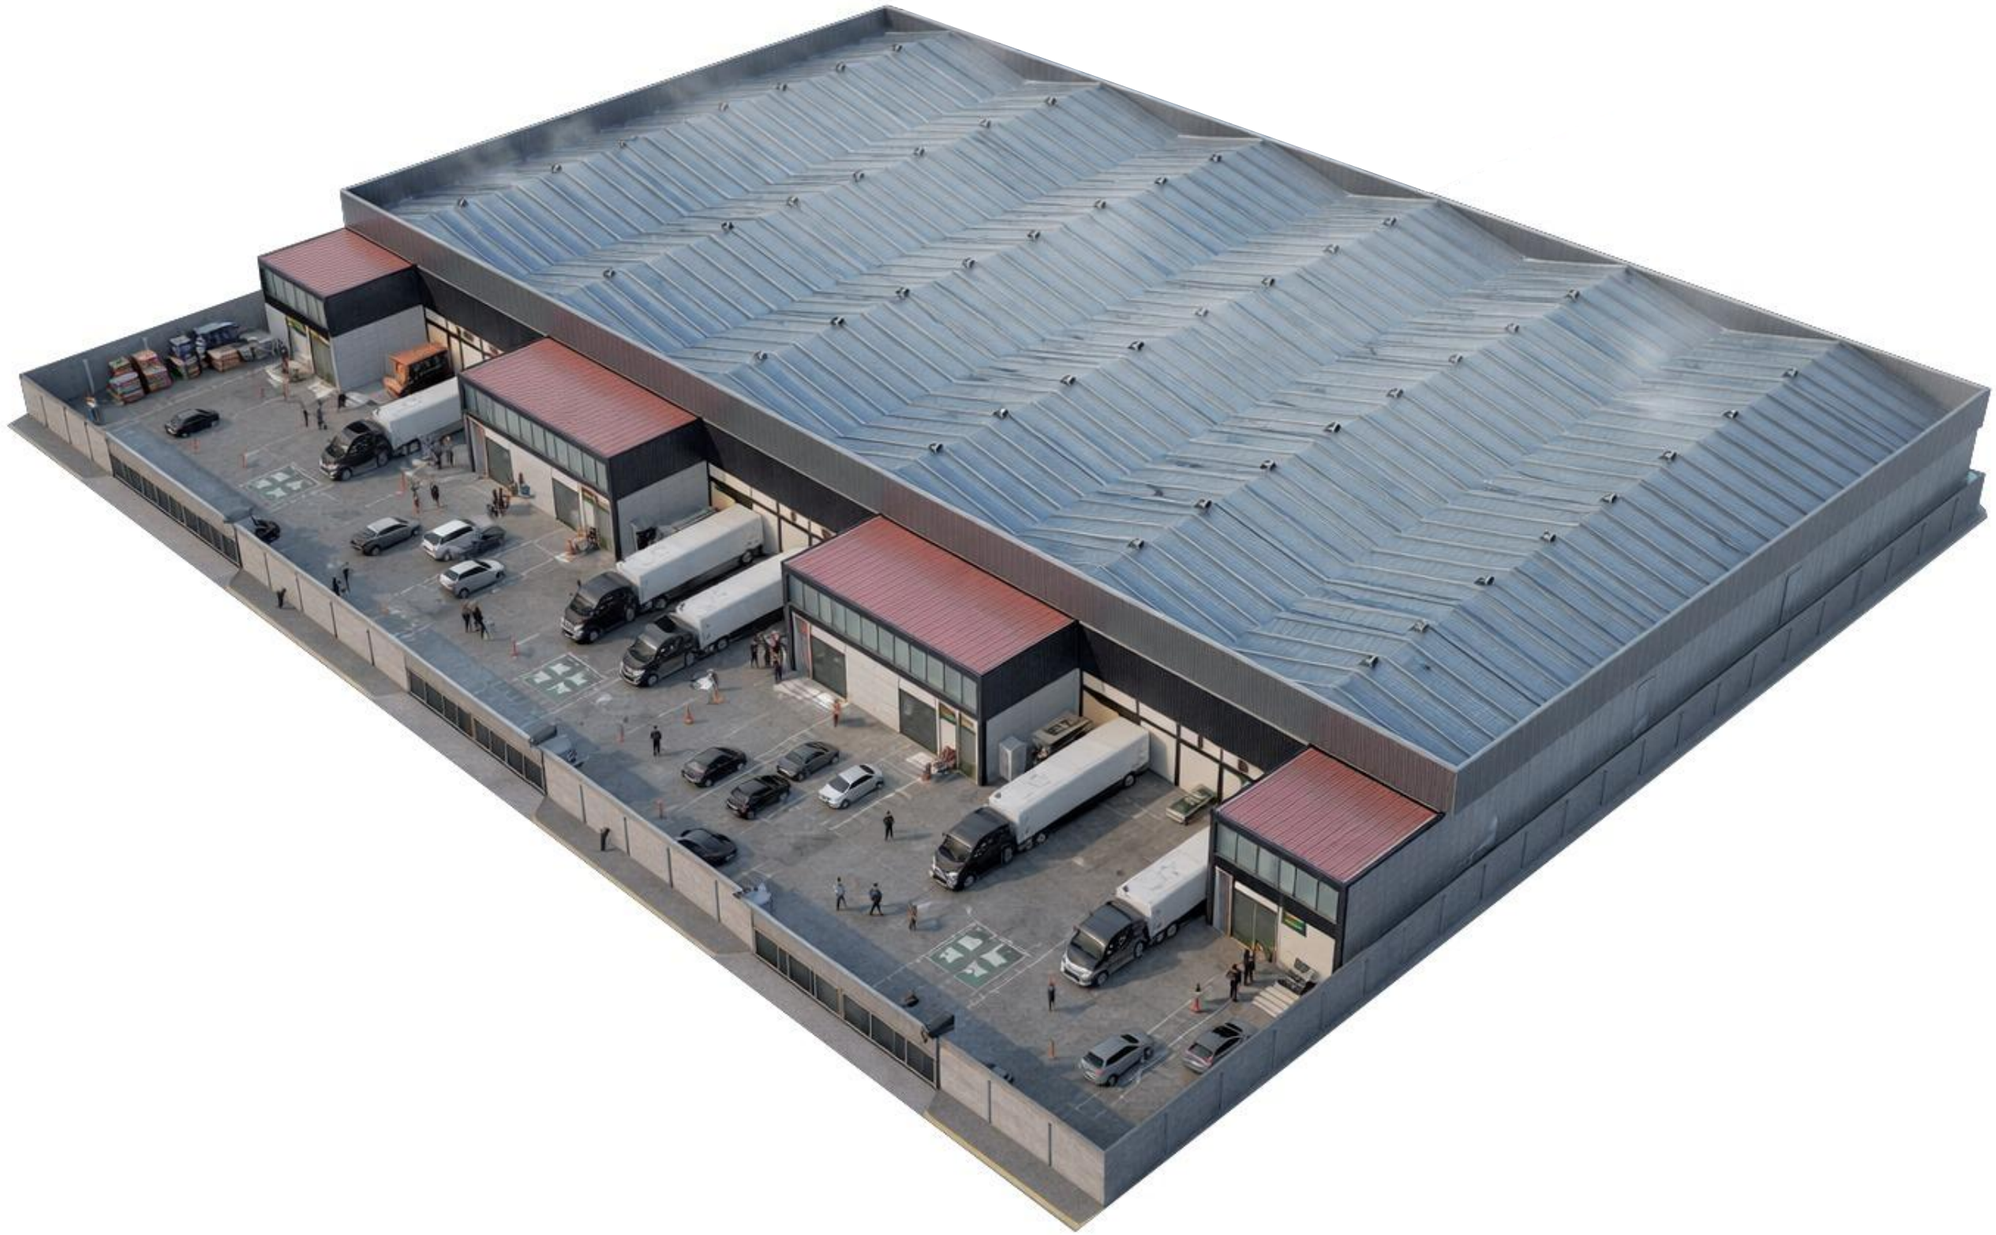

GRUPO INMOBILIARIO YEM



METRAJES

TERRENO:	**21,038.24 m²**
CONSTRUCCIÓN:	**11,832.35 m²**
RENTABLE:	**11,832.35 m²**
DISPONIBLE:	**- m²**

INMUEBLE:
BODEGA DEL PARQUE 111

DIRECCIÓN:
Del Parque 33 Parque Industrial El Cerillo Isidro Fabela Lerma de Villada Estado de México México

CLIENTE:
GRUPO INMOBILIARIO YEM

FECHA:	**PLANO:**
5 de mayo de 2026	VISTA 3D

REALIZADO POR:
Arq. César Ocampo Flores
Edgar Vázquez Cortés

N

ESCALA:

CLAVE:
A-02

CORTE 3D



CONSTRUCCION 12,547.79 m²

-NAVE

11,832.35 m²

-MEZZANINE

715.44 m²

GRUPO INMOBILIARIO YEM



METRAJES

TERRENO:	21,038.24 m²
CONSTRUCCIÓN:	11,832.35 m²
RENTABLE:	11,832.35 m²
DISPONIBLE:	- m²

INMUEBLE:
BODEGA DEL PARQUE 111

DIRECCIÓN:
Del Parque 33 Parque Industrial El Cerillo Isidro Fabela Lerma de Villada Estado de México México

CLIENTE:
GRUPO INMOBILIARIO YEM

FECHA:	PLANO:
5 de mayo de 2026	CORTE 3D

REALIZADO POR:
Arq. César Ocampo Flores
Edgar Vázquez Cortés

N

ESCALA:

CLAVE:
A-03