

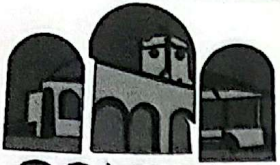
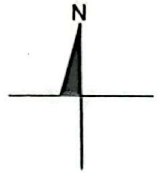


MEJORA

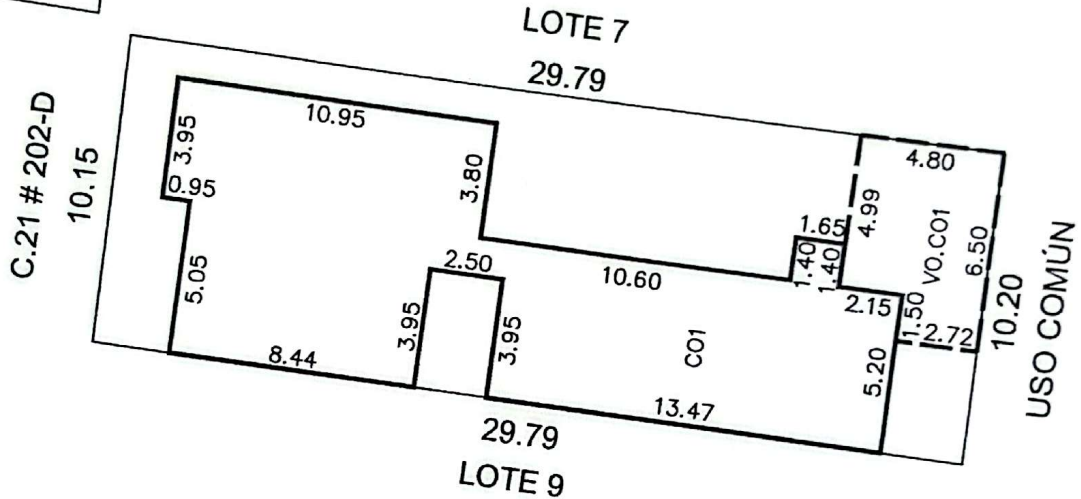

H. AYUNTAMIENTO 2024-2027
CRECIENDO CON RESULTADOS
LOCALIZACIÓN

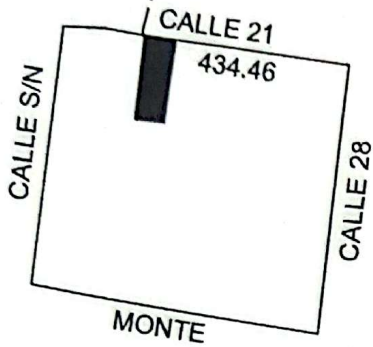

GRUPO	TIPO	Vxm2	SUP.(M2)
-	CO1		161.09
VO.	CO1		28.19

ESCALA 1:250

CLAVE.CAT.	CALLE	NUMERO	COLONIA	LOCALIDAD	MUNICIPIO	CLASE	USO
03-015	21	202-B		XCUYUN	CONKAL	URBANO	HABITACIONAL
DIBUJÓ:			CONDOMINIO:	ARBELIA	NIVEL:	-	
					LOTE:	8	
 ANA LAURA CARDENAS DOMINGUEZ CLAVE: ACDC-CD-16			ÁREA TOTAL DE TERRENO:			15,920.42 M2	
			ÁREAS TOTALES			SUPERFICIE (M2)	
			USO PRIVADO (CONSTRUCCIÓN)			-	
			USO PRIVADO (TERRENO)			10,892.63 M2	
			COMÚN DE TERRENO			5,027.79 M2	
			COMÚN DE CONSTRUCCIÓN			76.40 M2	
			CUOTA DE PARTICIPACIÓN:			2.78363 %	
			ÁREAS DEL DEPARTAMENTO				
			USO PRIVADO (CONSTRUCCIÓN)			189.28 M2	
			USO PRIVADO (TERRENO)			303.21 M2	
PERITO VALUADOR:			COMÚN DE TERRENO			139.96 M2	
			COMUN DE CONSTRUCCIÓN			2.14 M2	
CONKAL, YUC. A 27 DE MARZO 2025			AVALÚO CATASTRAL				
			VALOR TOTAL DE CONSTRUCCIONES			\$	
			VALOR CATASTRAL TOTAL			\$	