


PLANTA BAJA
ESC 1:100



PLANTA ALTA
ESC 1:100

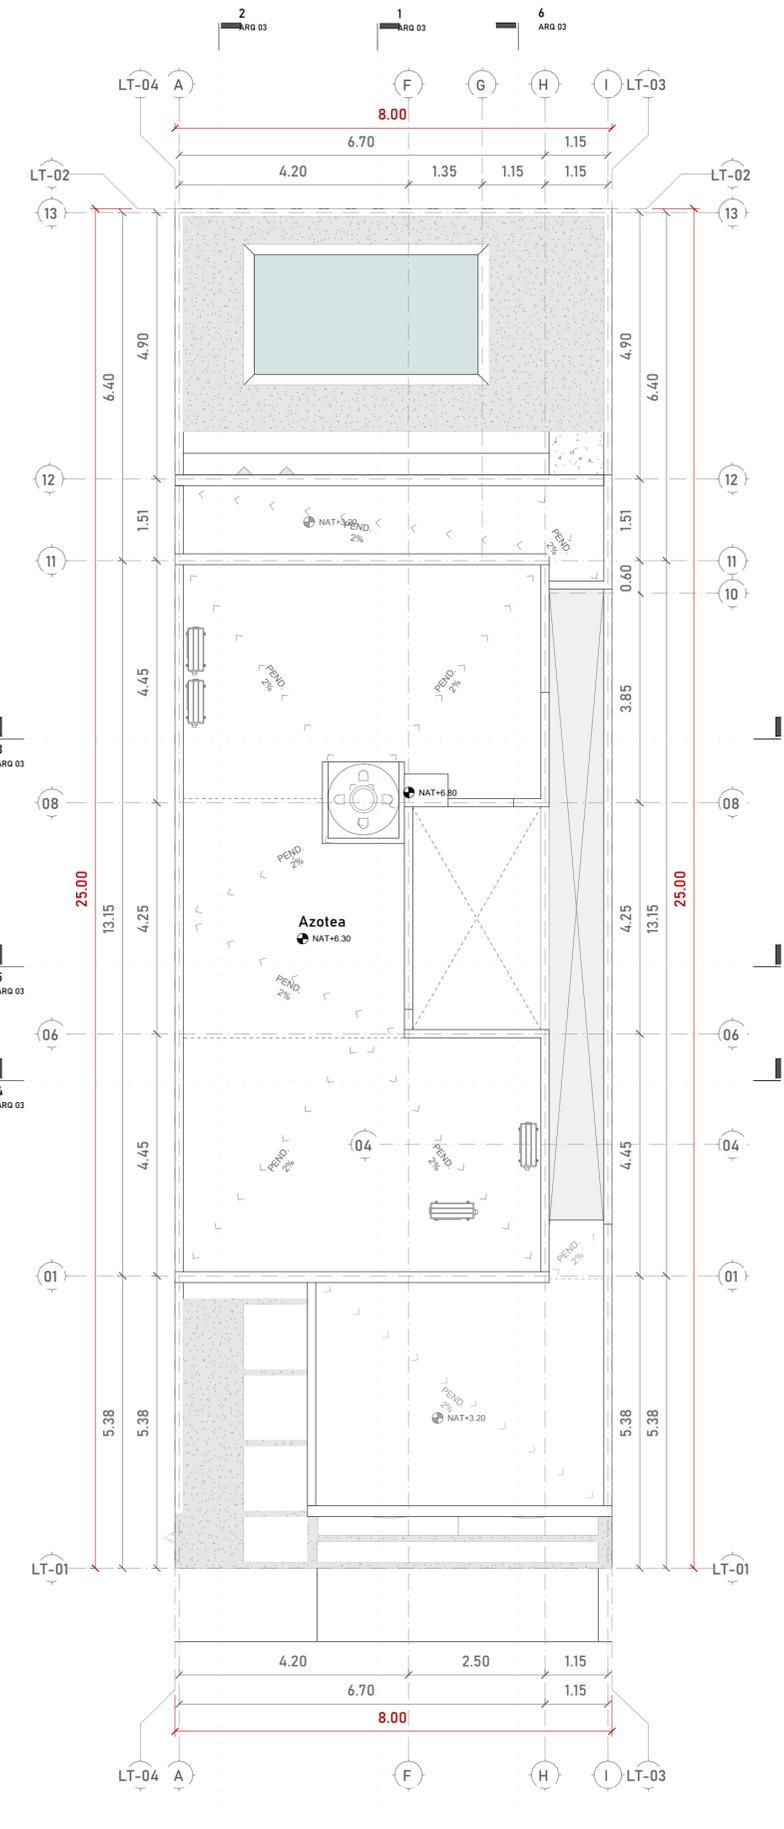

AZOTEA
ESC 1:100