


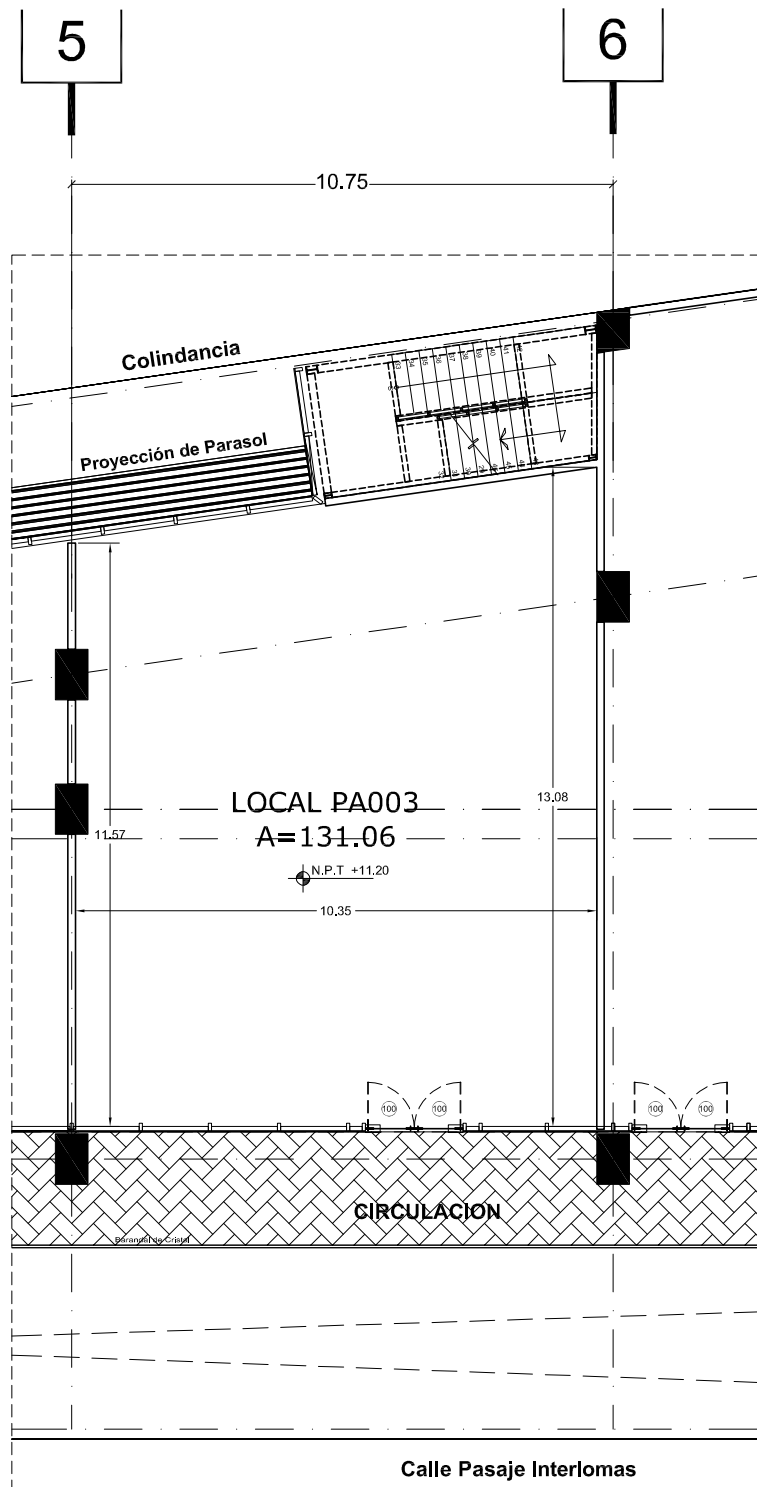

LOCAL PA003

LAS AREAS Y DIMENSIONES EXPRESADAS EN PLANOS PUEDEN VARIAR

ESC: 1:150