


ELEVACIÓN FRONTAL

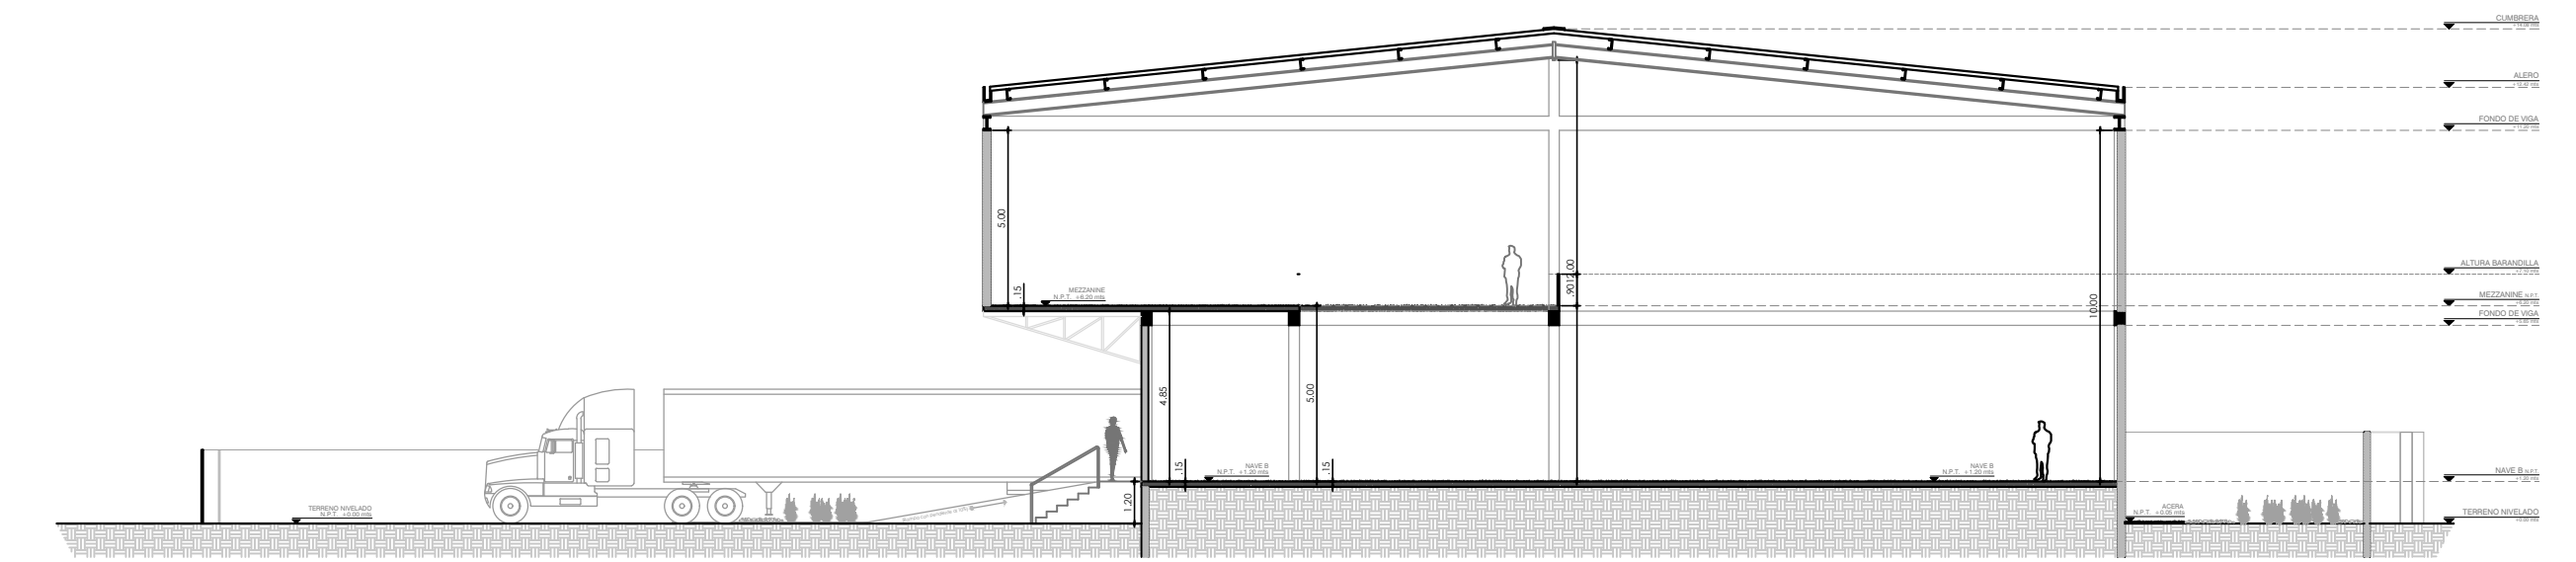

SECCIÓN A-A'

PLANTA ARQUITECTÓNICA

ÁREA DE NAVES Y MEZZANINE Y AREA COMUN **3,280.00 MTS²**