

ICON BAY LUXURY RESIDENCES

CAP CANA

1H-C

1 HABITACIONES
1.5 BAÑO/S
1 PARQUEO/S
1 LOCKER/S (Disponible para la venta)

APARTAMENTO/S:

202, 302, 402, 502,
602

INTERIOR: 70.95 M²


EXTERIOR: 21.56 M²

TOTAL: 92.51 M²


PARA MÁS INFORMACIÓN POR FAVOR
CONTACTAR CON UN REPRESENTANTE.

LOS DISEÑOS DE LAS UNIDADES ESTÁN
SUJETOS A CAMBIOS SIN AVISO. CERTIFIQUE
CON NUESTRO EQUIPO INMOBILIARIO PARA
LAS ÚLTIMAS ITERACIONES DE LAS UNIDADES.


NOTA: PLANO NO A ESCALA

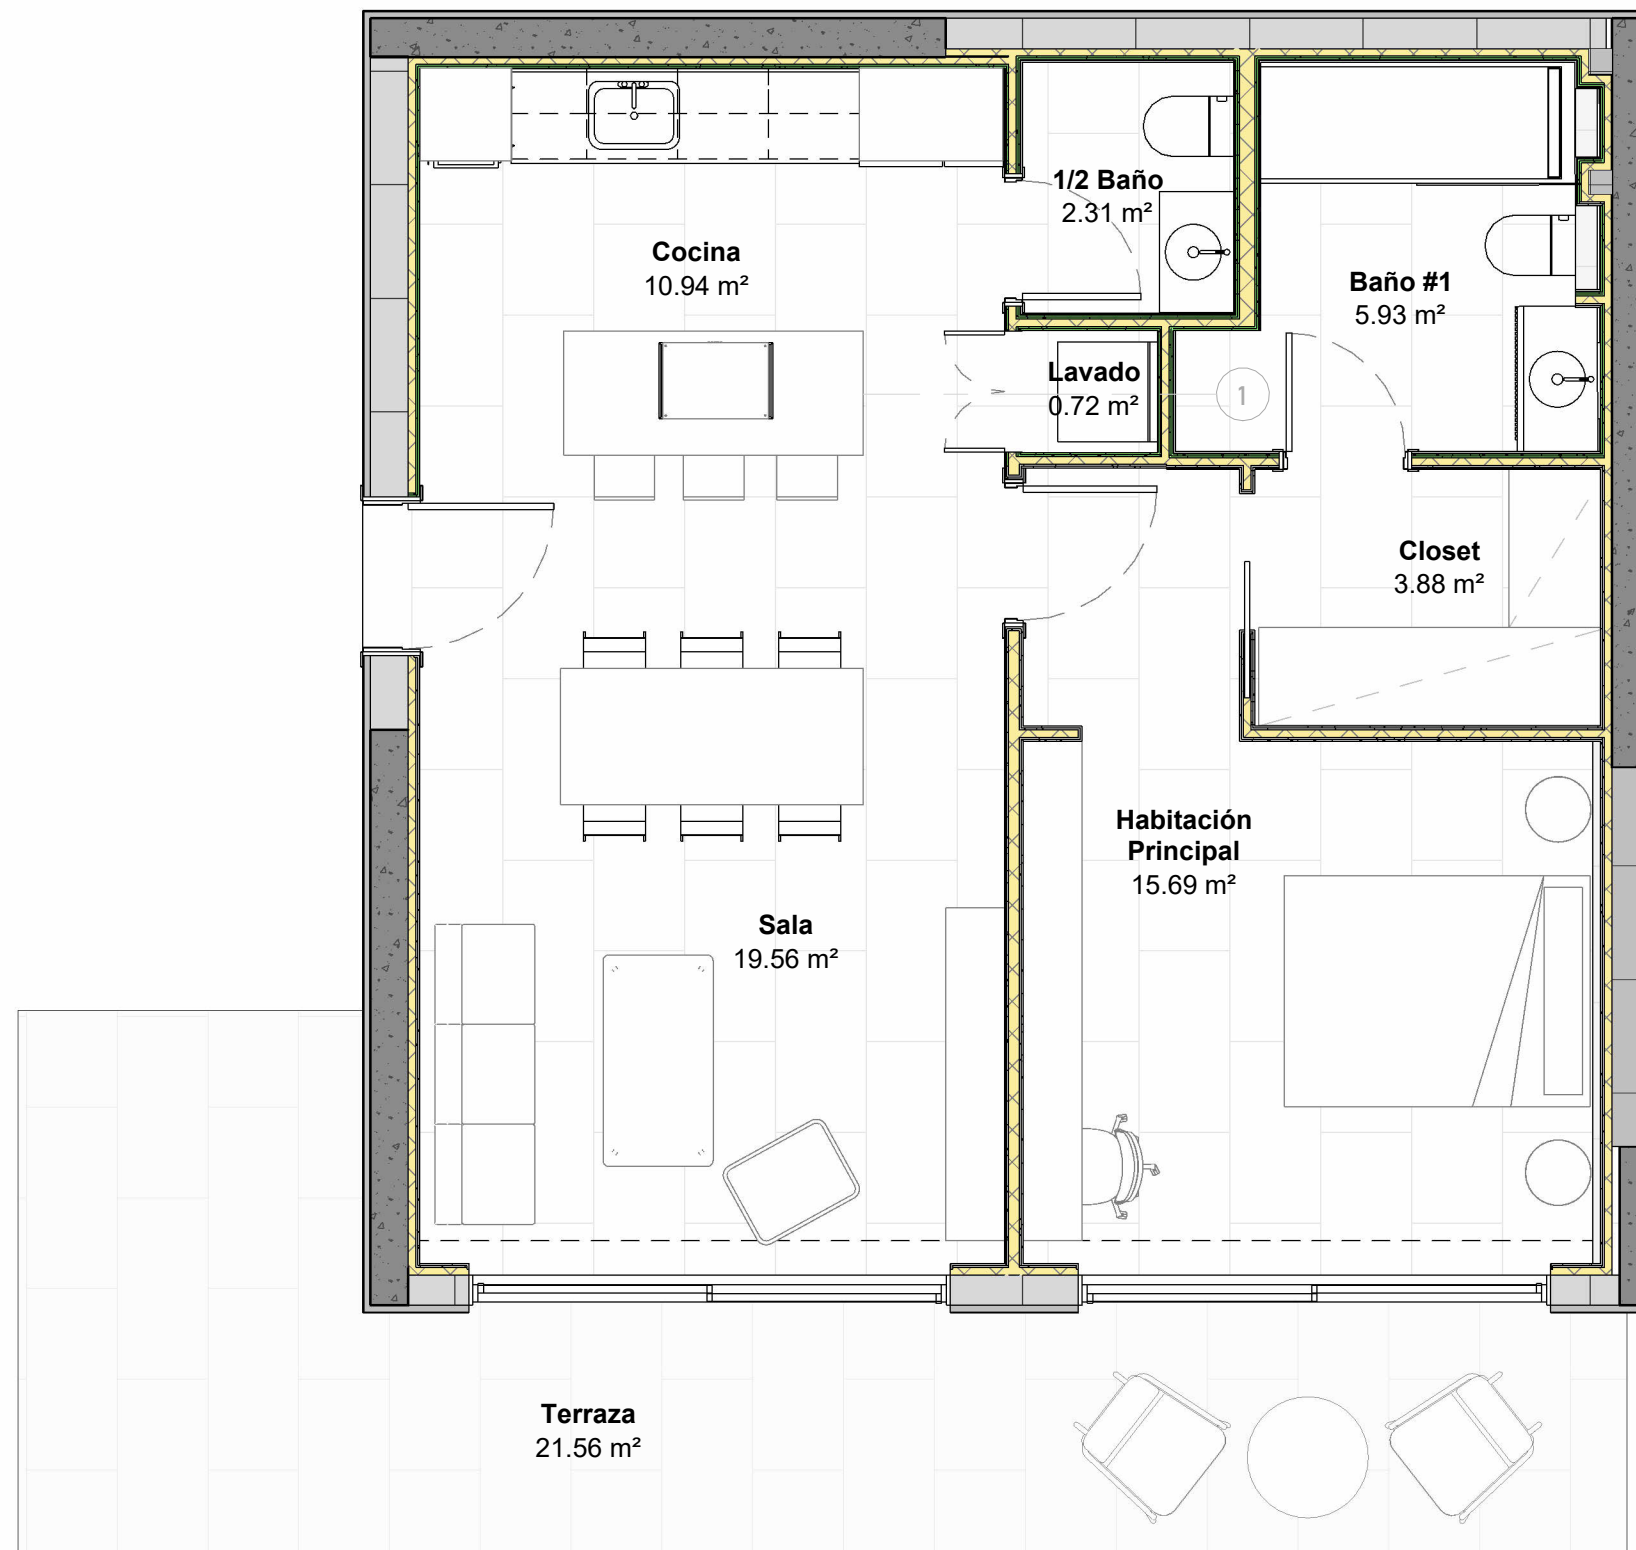


PRIMERA PLANTA

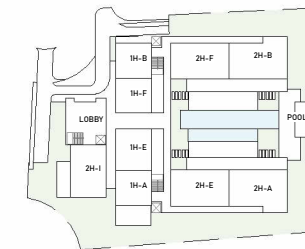


SEGUNDA PLANTA

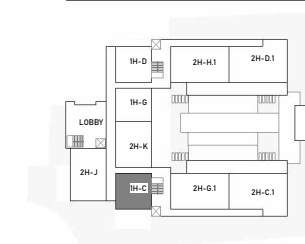


TERCERA PLANTA

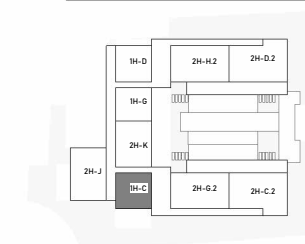

CUARTA PLANTA

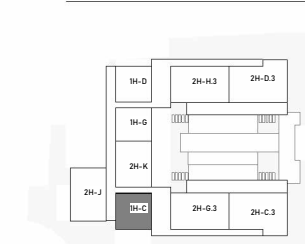

QUINTA PLANTA

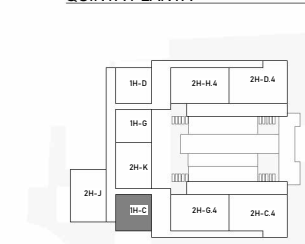

SEXTA PLANTA

