


C/ ALMACIGO

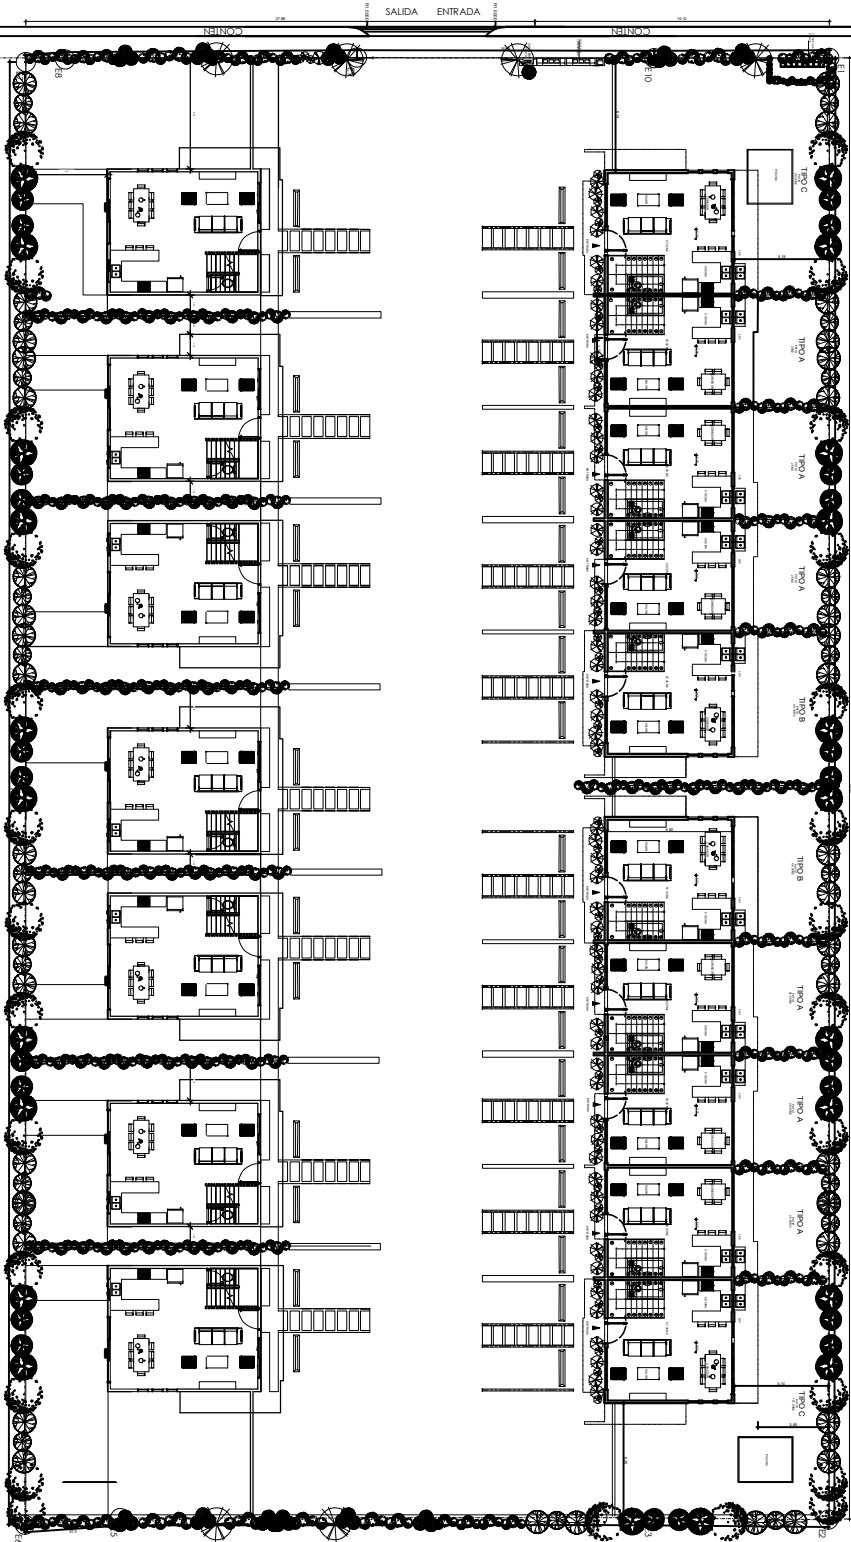

PLANTA ARQUITECTONICA 1ER NIVEL
 ESC.: 1:75



SEEM ARQUITECTURA

PROPIETARIO:
JADA REAL ESTATE DEVELOPERS, S.R.L.

FECHA: 1-30-2019

PROYECTO:
JADA LAMBAR
 CONTENIDO DE LA HOJA:
 PLANTA ARQ NIVEL 1

DISEÑO ARQUITECTONICO:

FECHA: CODIA 44030
 COLABORACION: ARQ. EMANUEL BRITO
 FECHA:

FECHA: CODIA 44028
 COLABORACION: ARQ. SEDANNA MARTINEZ
 FECHA: CODIA 27975
 COLABORACION: ARO. ANA FERNANDEZ

FECHA: CODIA 27234
 COLABORACION: ING. FRANNY SANCHEZ
 DISEÑO ELECTRICO:

FECHA: CODIA 20019
 COLABORACION: ING. TONON MEJIA
 DISEÑO SANITARIO:

FECHA: CODIA 24328
 COLABORACION: ING. FRANKLYN PEREZ

UBICACION:
 VISTA CANA, PUNTA
 CANA, LA
 ALTAGRACIA

FECHA: 15/01/2025

ESCALA: 1/75

PAGINA
 A102