


C/ ALMACIGO

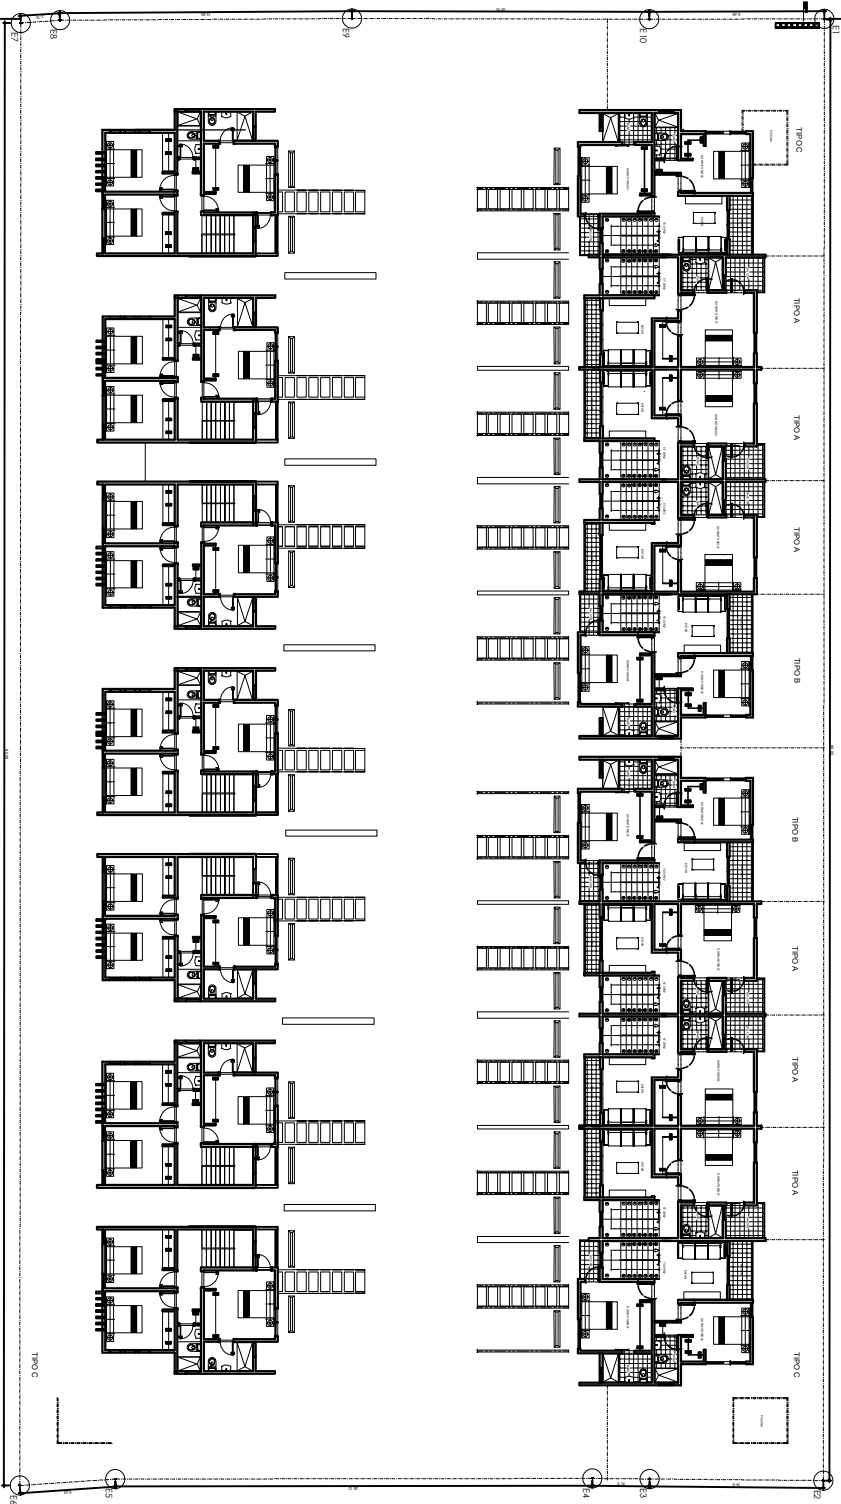

PLANTA ARQUITECTONICA 2DO NIVEL
 ESC.: 1:75



SEEM ARQUITECTURA

PROPIETARIO:
JADA REAL ESTATE DEVELOPERS, S.R.L.

FECHA:
 NNC 1-30-2009/2-1

PROYECTO:
JADA LANIAR
 CONTENIDO DE LA
 HOJA:
 PLANTA ARQ NIVEL 2

DISEÑO ARQUITECTONICO:

FECHA:
 CODIA 44030
 COLABORACION
 ARO. EMANUEL BRITO
 FECHA:

FECHA:
 CODIA 44029
 COLABORACION
 ARO. SEDANNA MARTINEZ
 FECHA:

FECHA:
 CODIA 27975
 COLABORACION
 ARO. ANA FERNANDEZ
 DISEÑO ESTRUCTURAL:

FECHA:
 CODIA 27294
 COLABORACION
 ING. FRANNY SANCHEZ
 DISEÑO ELECTRICO:

FECHA:
 CODIA 20019
 COLABORACION
 ING. TONKON MEJIA
 DISEÑO SANITARIO:

FECHA:
 CODIA 24328
 COLABORACION
 ING. FRANKLYN PEREZ

UBICACION:
 VISTA CANA, PUNTA
 CANA, LA
 ALTAGRACIA

FECHA:
 15/01/2005

Todas las planimetrías y/o secciones son propiedad
 intelectual de Seem Arquitectura, S.A.S.
 cualquier reproducción o uso no autorizado sin el
 consentimiento escrito de Seem Arquitectura, S.A.S.
 será considerado delito de falsificación y se
 procederá a las acciones legales correspondientes.

ESCALA
 1/75

PAGINA
 A104