



ELEVACION FRONTAL
ESCALA 1:50

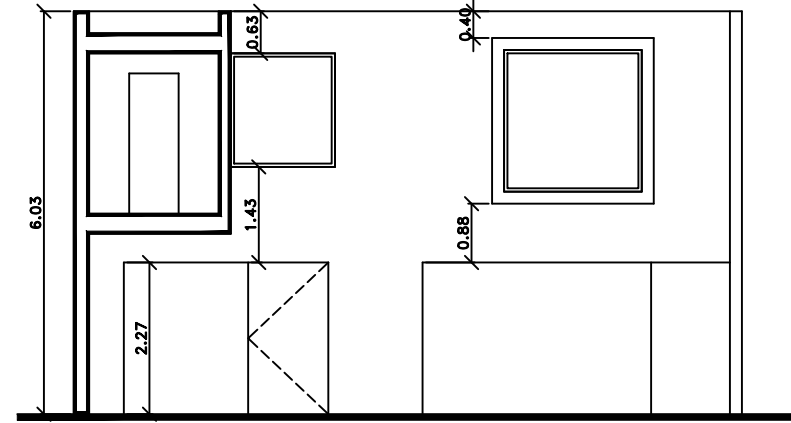

ELEVACION INTERIOR
ESCALA 1:50

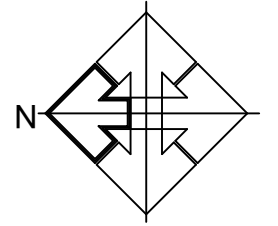

CASA HABITACION

UBICACION :
CALLE CORAS # 3233
COLONIA MONRAZ
GUADALAJARA JALISCO

FECHA
AGOSTO 2021

ESCALA
1:50

DIBUJO
PCL

A-2