


1006 DEPARTAMENTO C
NIVEL 10



Nⁿ NIVEL 10
PLANTA DE UBICACIÓN

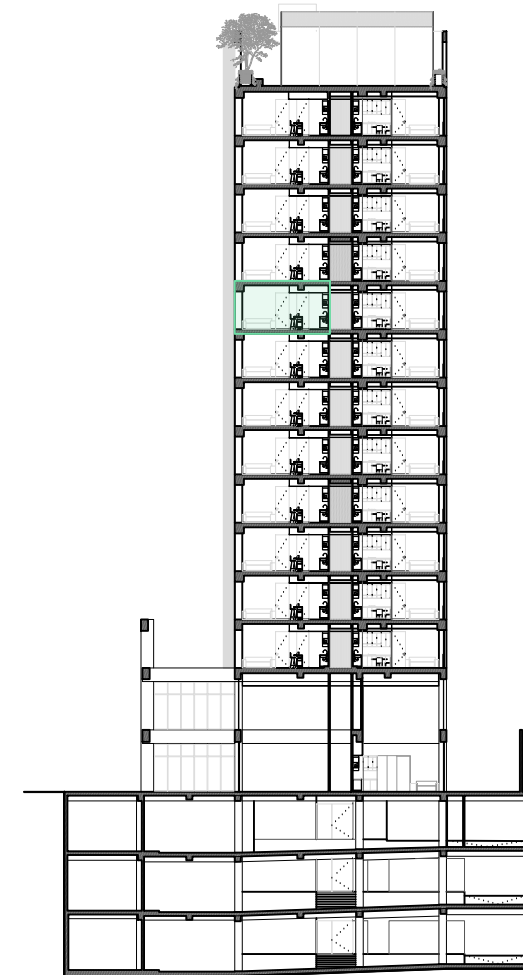

SECCIÓN 03
UBICACIÓN

1006C

NAUNA NIVEL 10

ÁREA Y CAJONES

ÁREA CONSTRUIDA: 70.09 m2
CAJONES:
1 DOBLE ALTURA

PLANO

ESCALA
1:75

ACOTACIÓN
Metros

FECHA INICIO DE DIBUJO
2 March 2023

ÚLTIMA MODIFICACIÓN
2 March 2023

DIBUJO
Arq. Andrea Amaral

ARCHIVO DIGITAL
N10.dwg

PROYECTO

NAUNA

Av Naciones Unidas 5346
Vallarta Universidad
Zapopan, Jal.
México

PROPIETARIO
SAIMAR NACIONES SAPI DE CV
SAIMAR

PROYECTO

ARQUITECTOS
ANDREA AMARAL

I.A.M.
ARQUITECTURA

DEO
DISEÑO Y CONSTRUCCIÓN DE OBRA