


UBICACION EST A-31



1 CAJÓN DE 5.00 x 2.20.
1 CAJÓN DE 5.00 x 2.50.

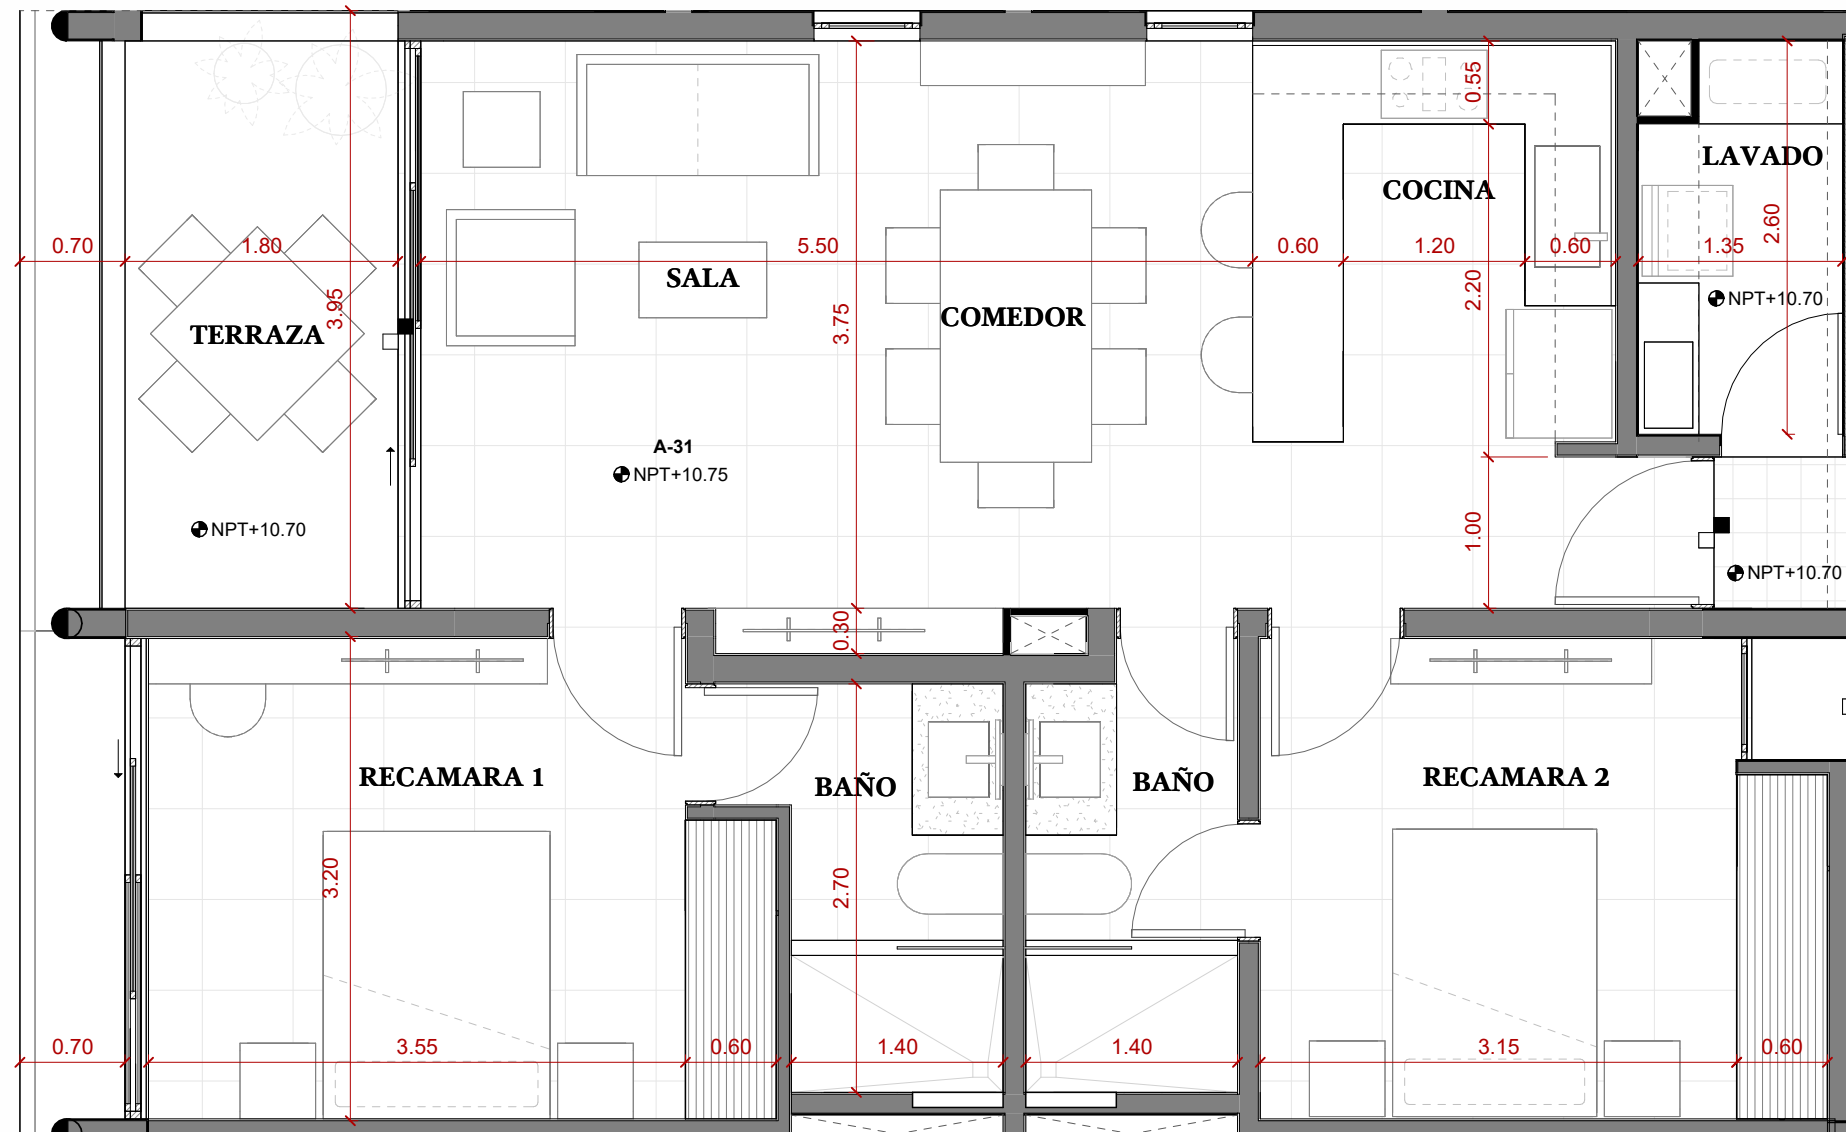

CLASICO - A-31
ESC 1:50

| TABLA DE AREA | |
|-------------------------|----------------------------------|
| ÁREA INTERIOR | 77.90 m ² |
| ÁREA TERRAZA TECHADA | 12.30 m ² |
| ÁREA TERRAZA NO TECHADA | N/A |
| PISCINA | N/A |
| ESTACIONAMIENTO | 23.50 m ² (2 cajones) |
| TOTAL: | 113.70 m² |

| | |
|--|---------------------|
| NIVEL: N3 | FECHA: FEBRERO 2024 |
| ESCALA: 1:50 | ACOTACIÓN: METROS |
| TIPOLOGIA: CLASICO - 2 RECAMARAS + 2 BAÑOS | |

UBICACIÓN

PLANTA NIVEL 3 A-31

TORRE B **TORRE A**