




SAN MARINO LOTE 60

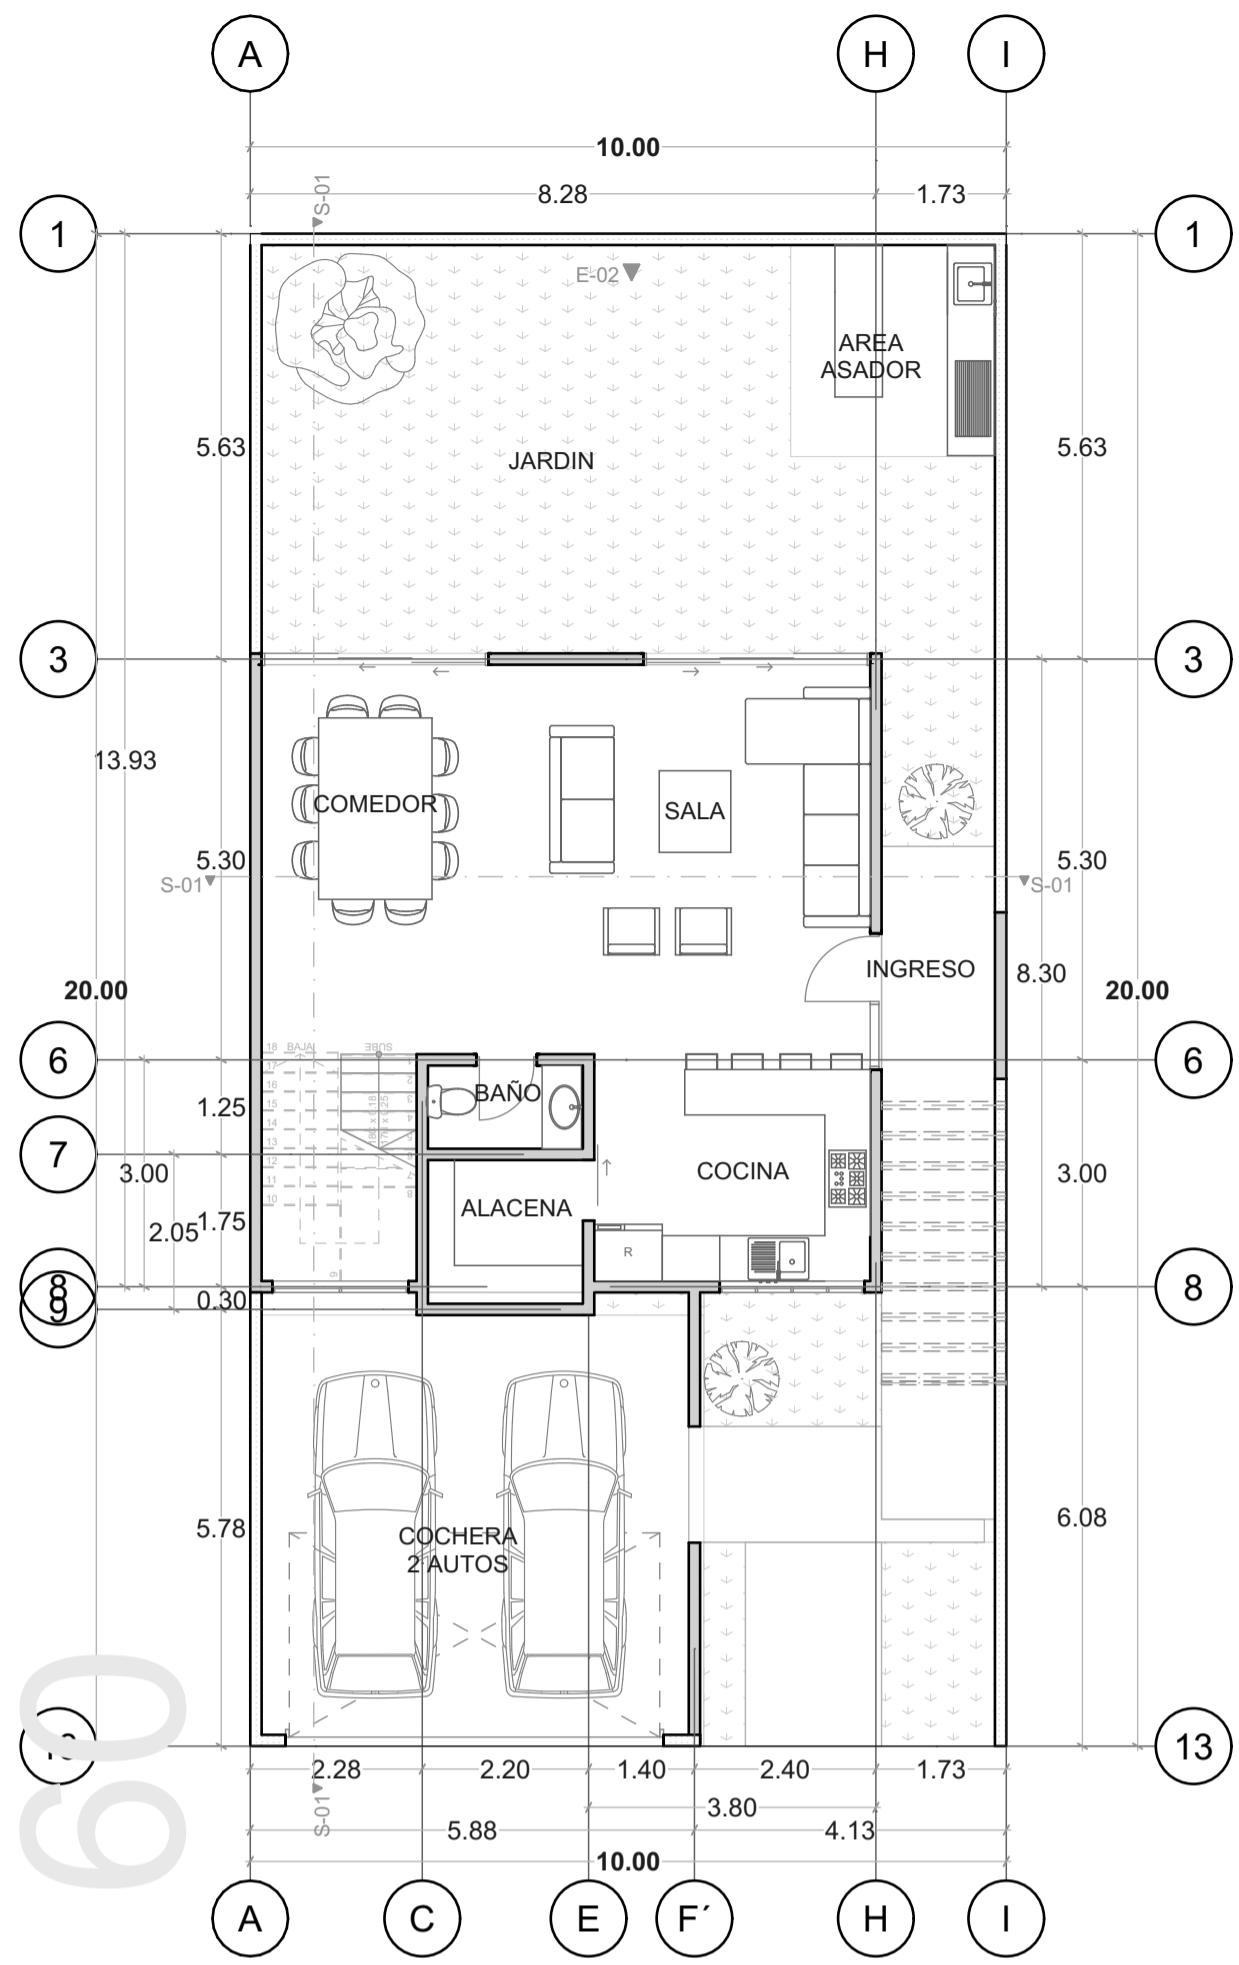


PLANTA BAJA

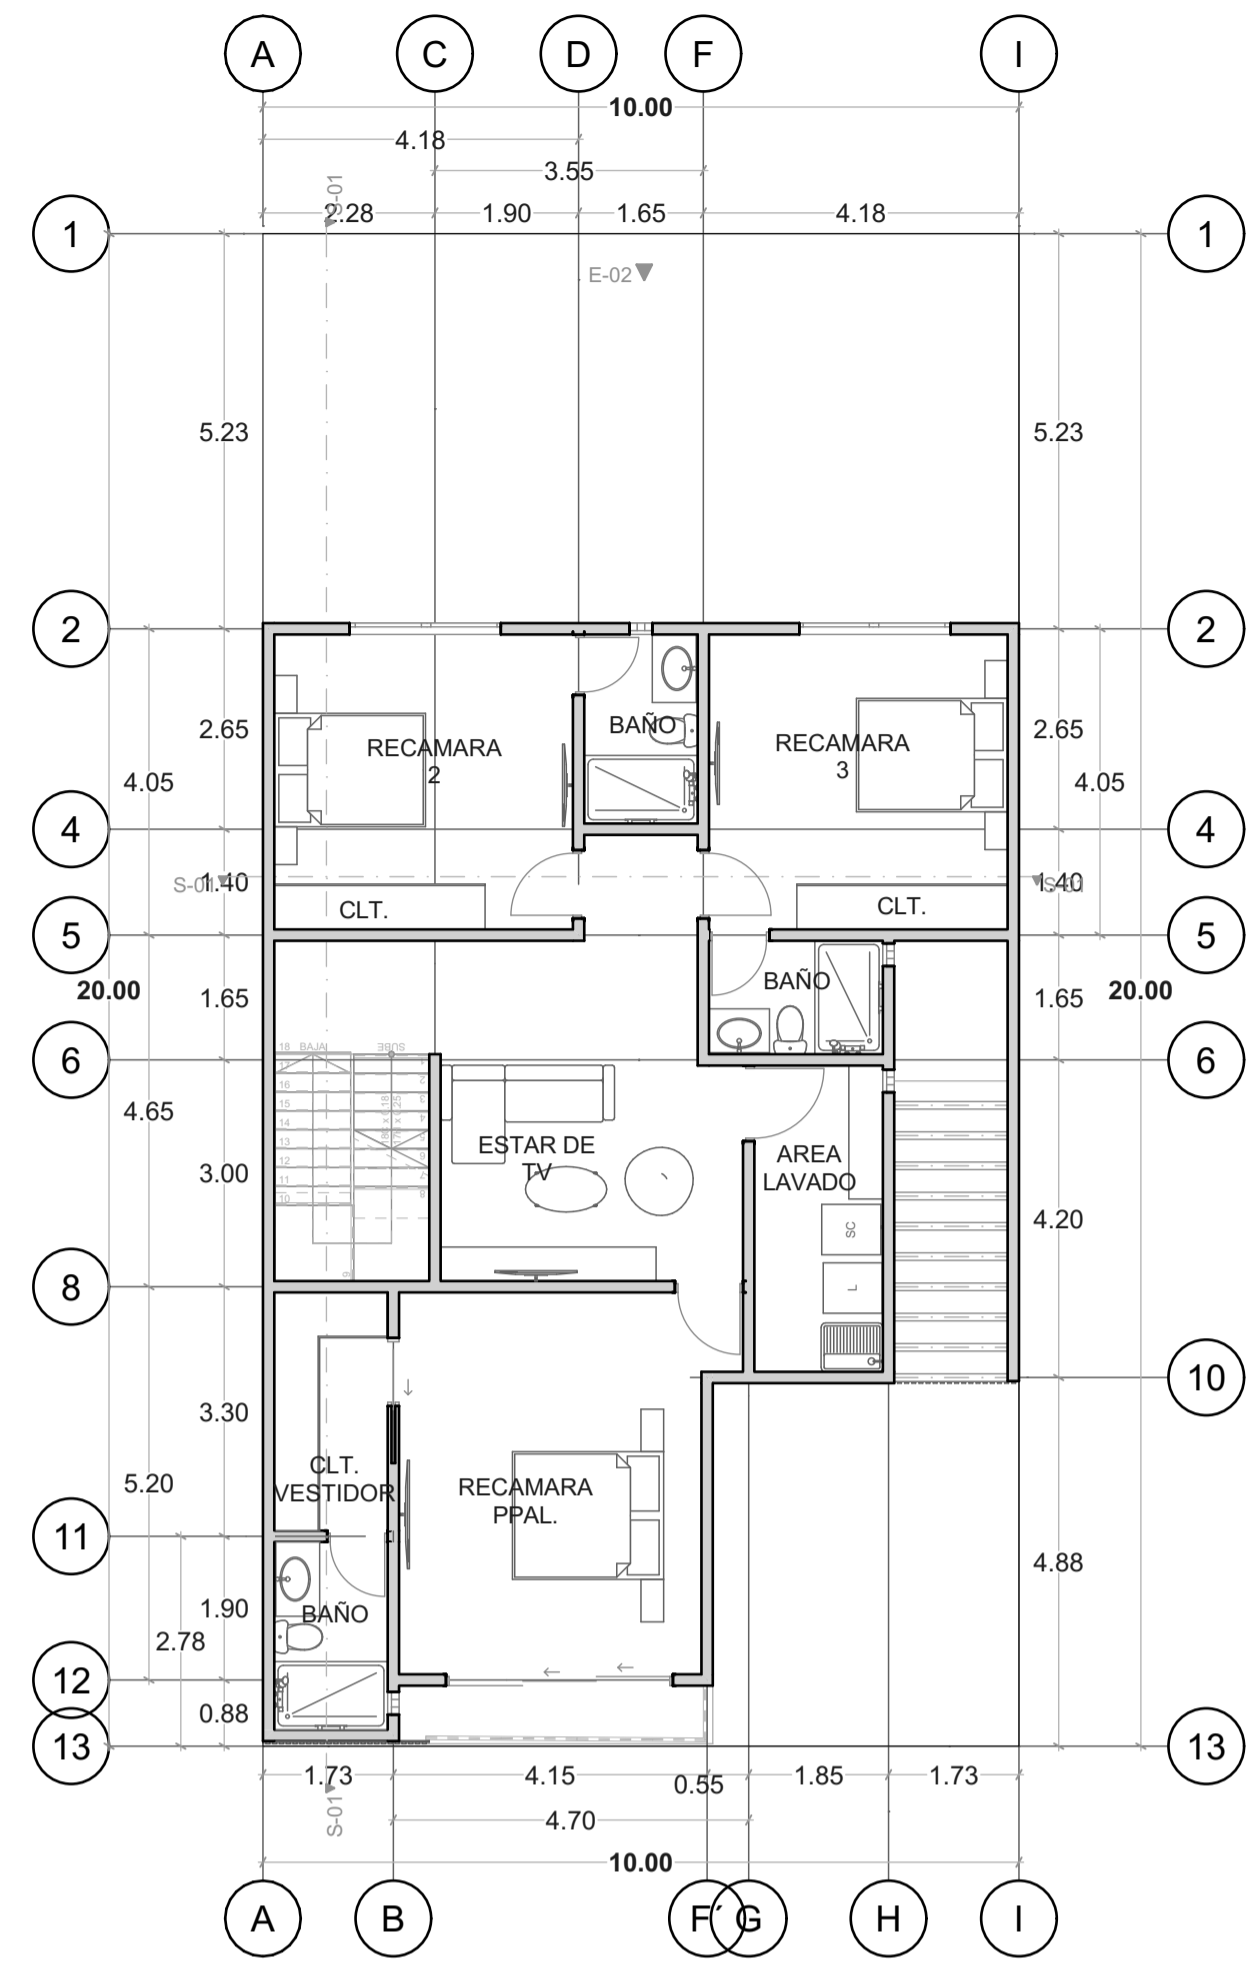


PLANTA ALTA

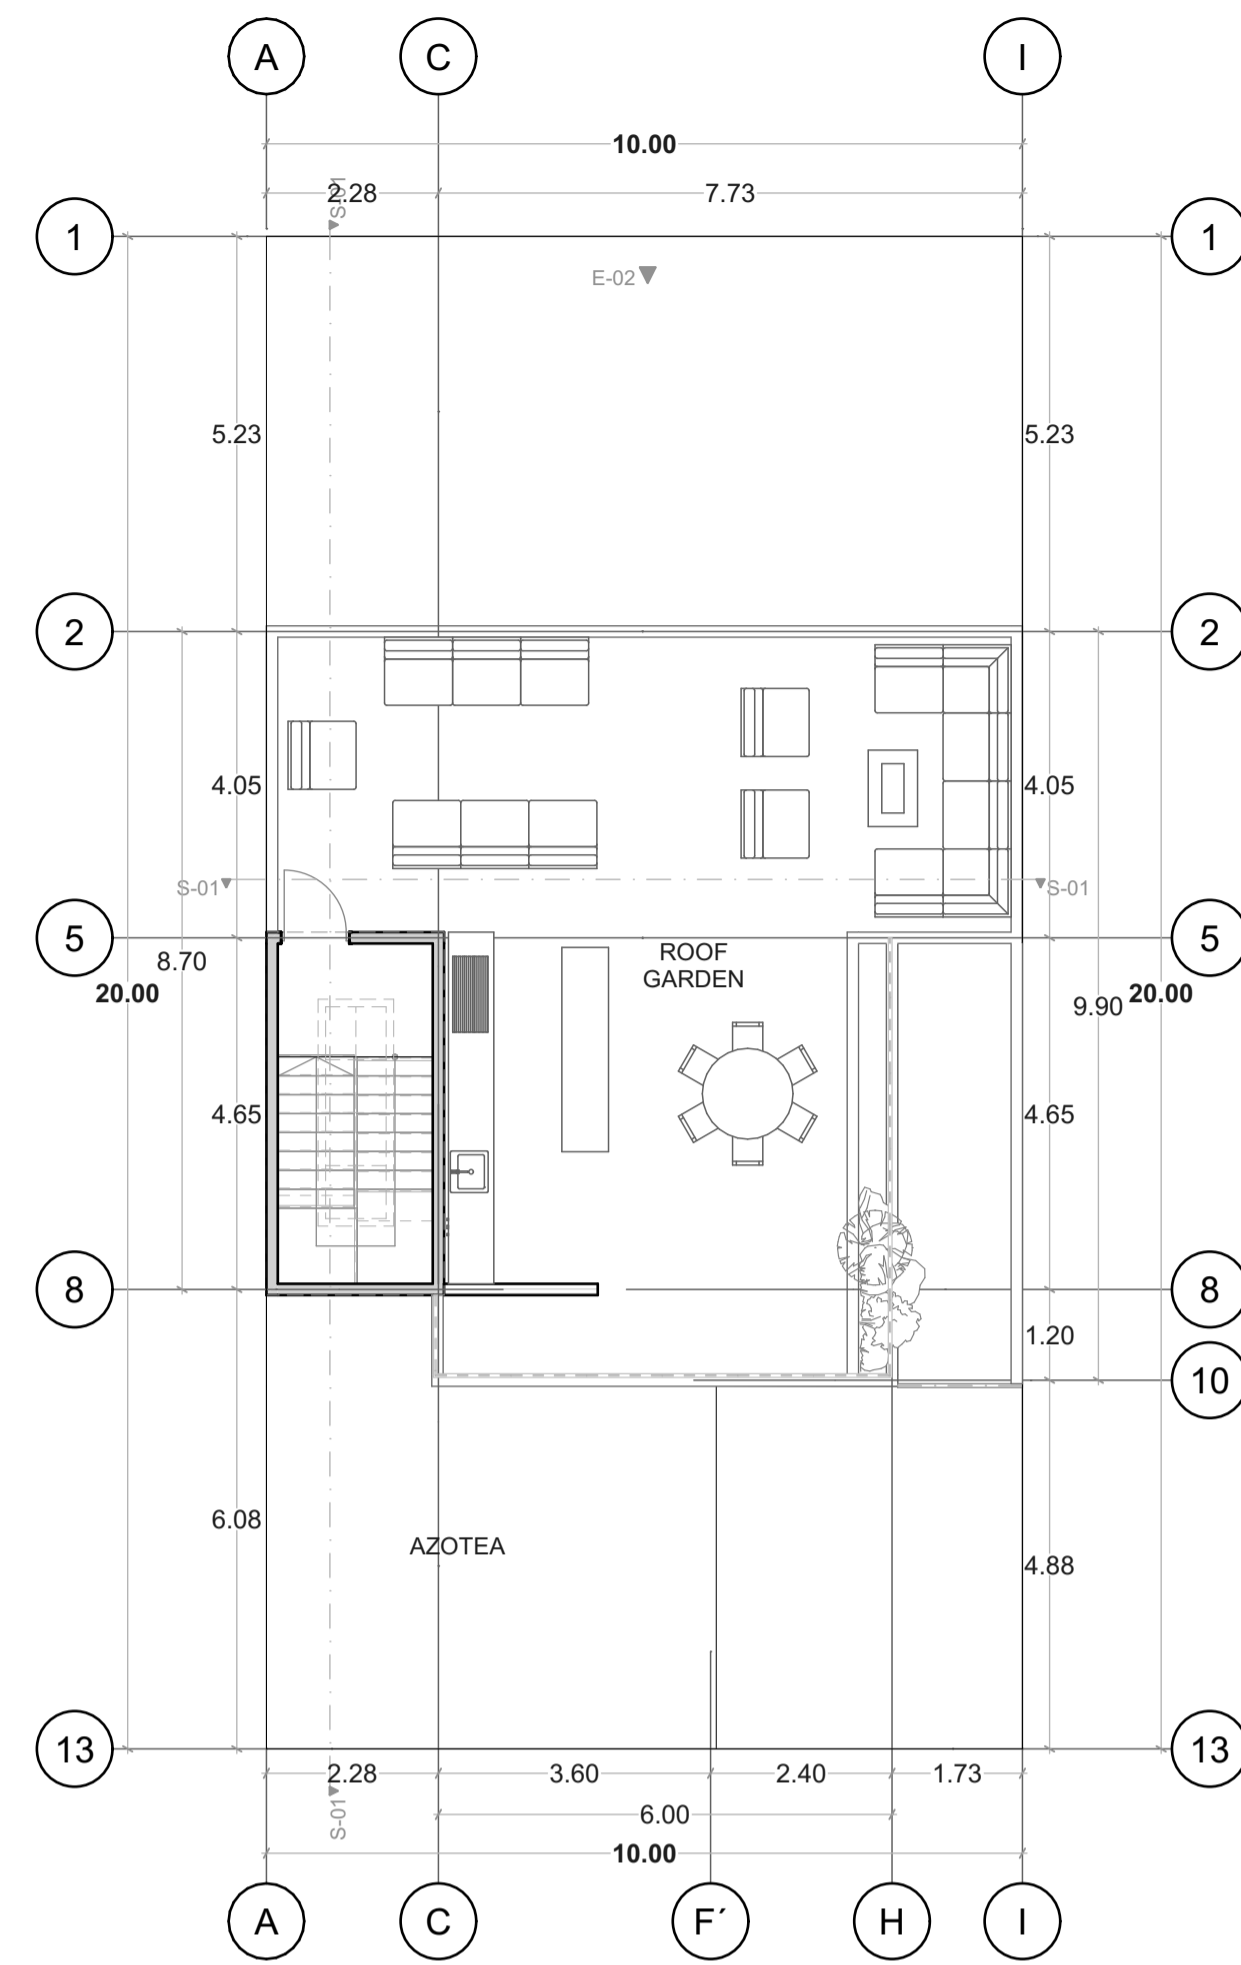


ROOF GARDEN

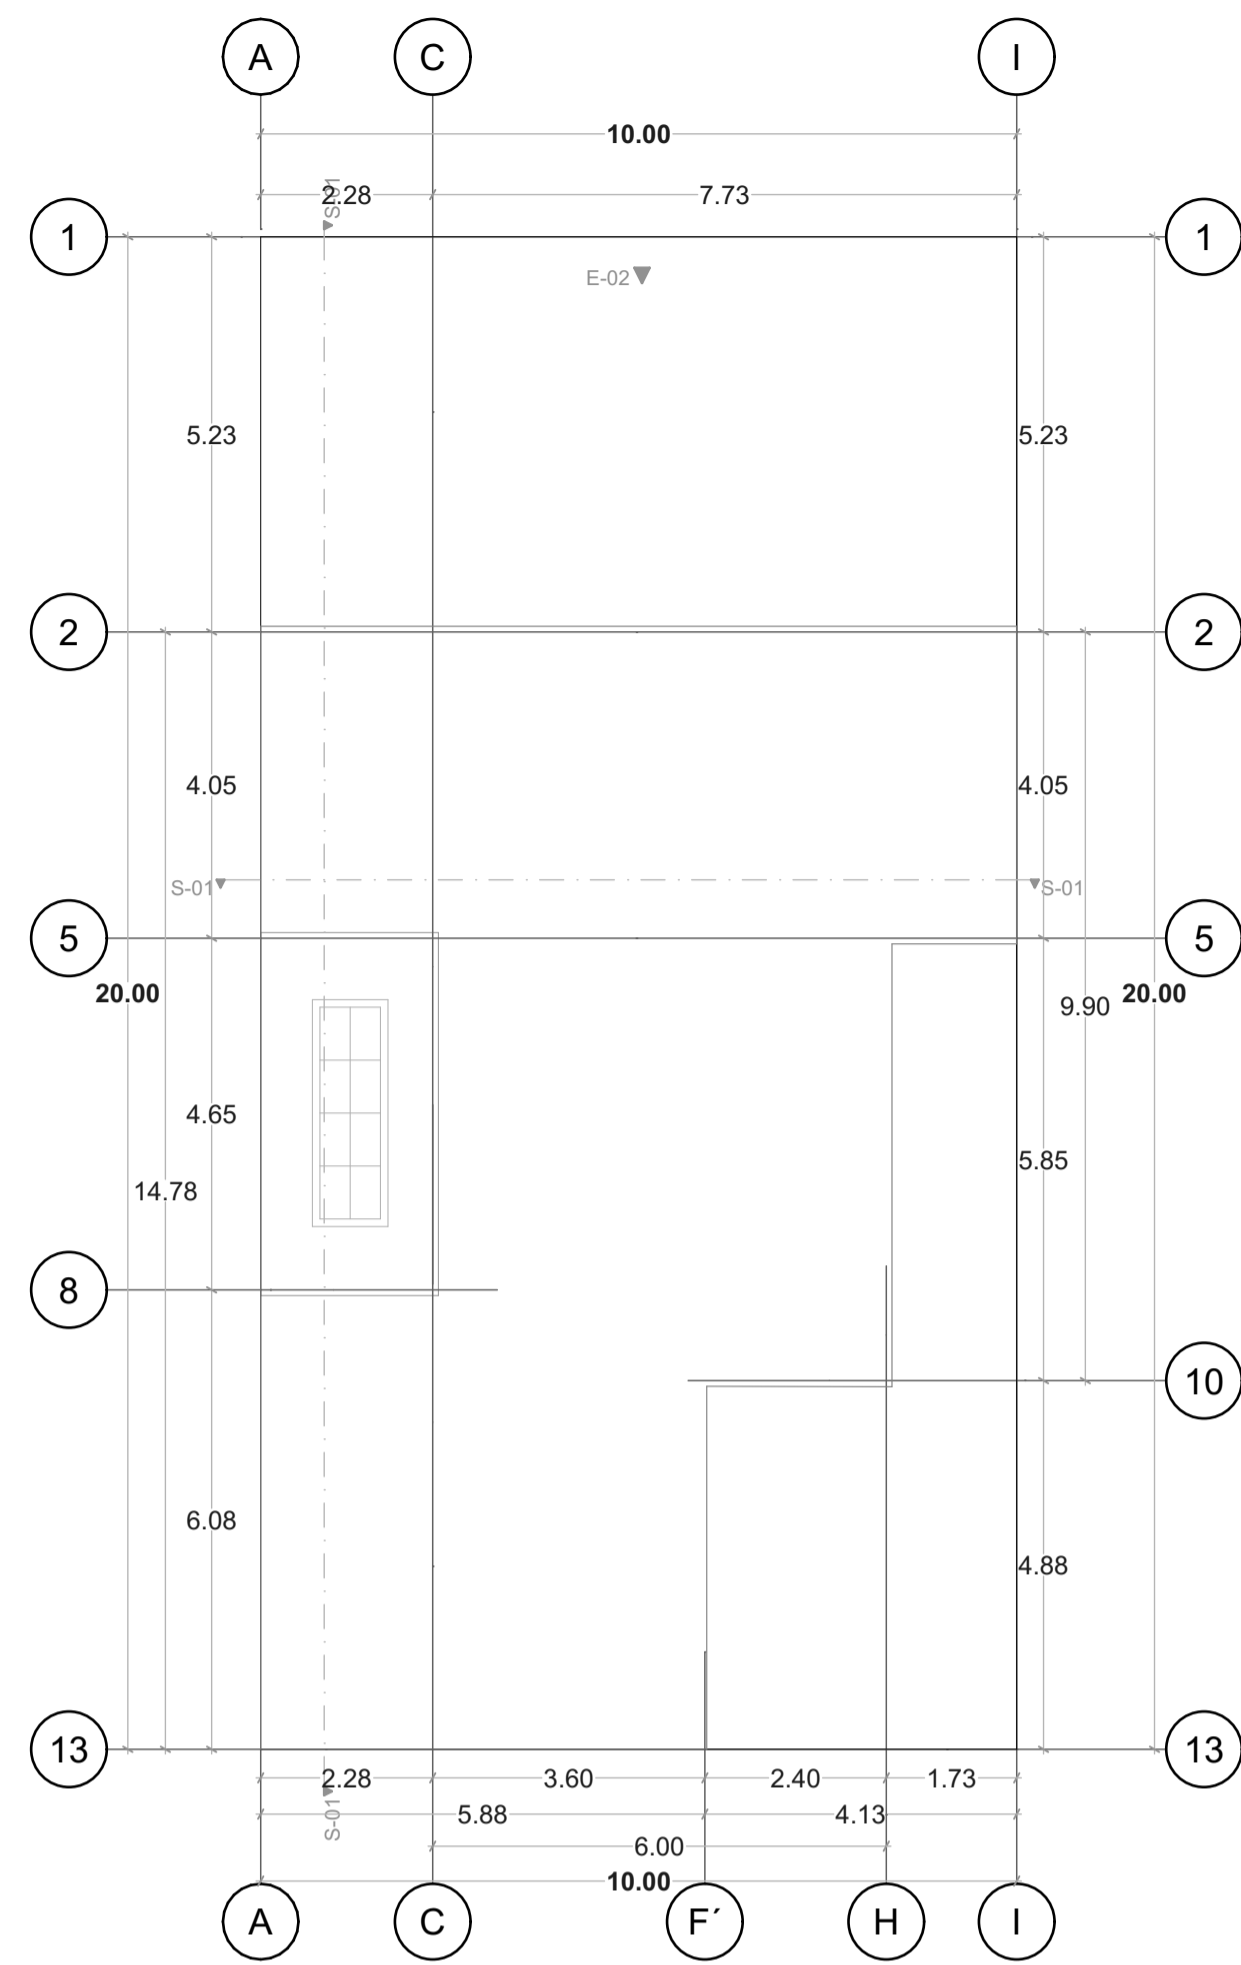

AZOTEA

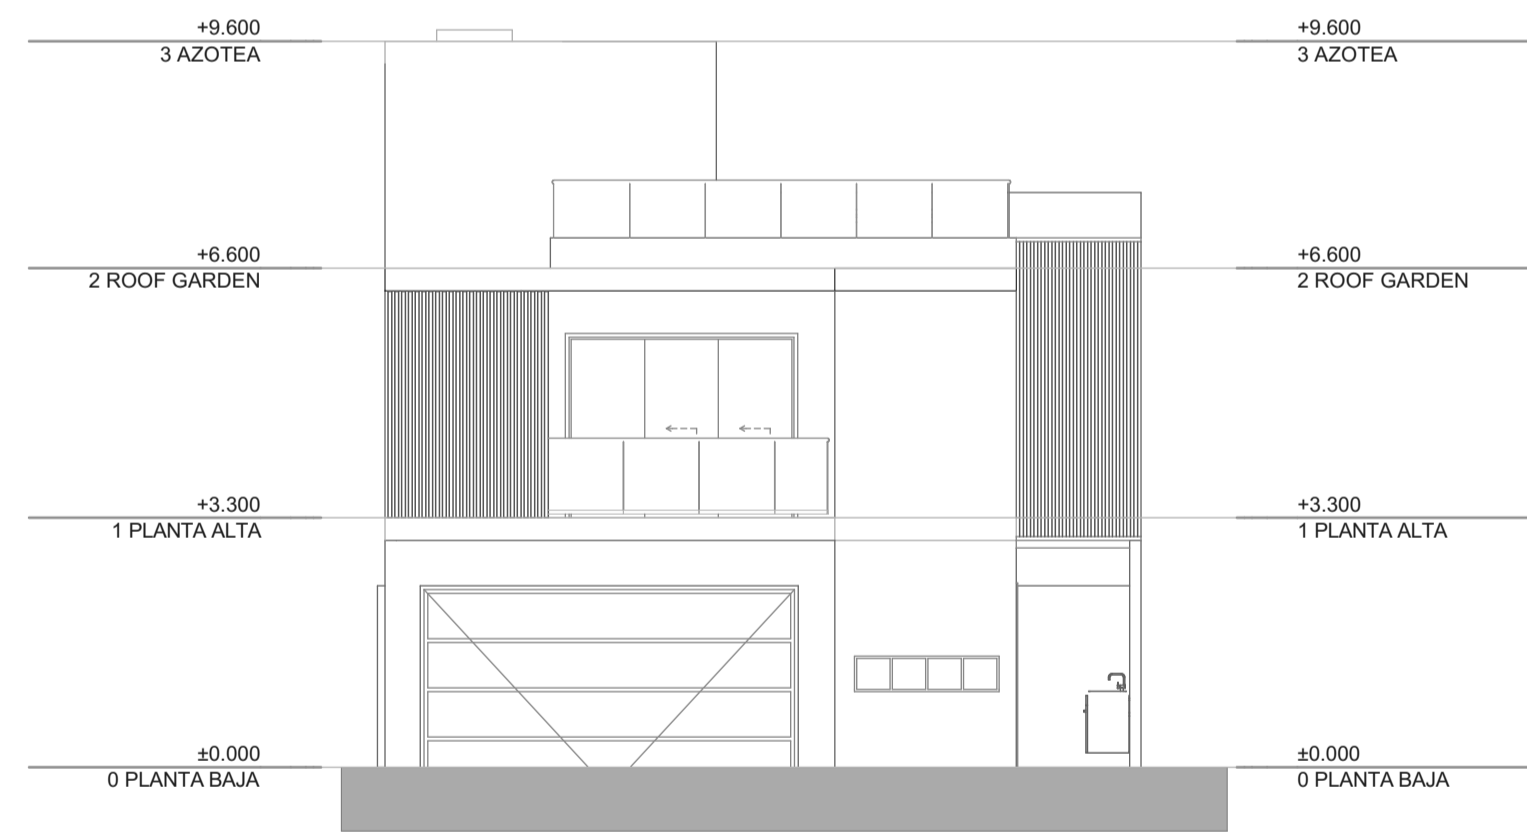


ALZADO FRONTAL

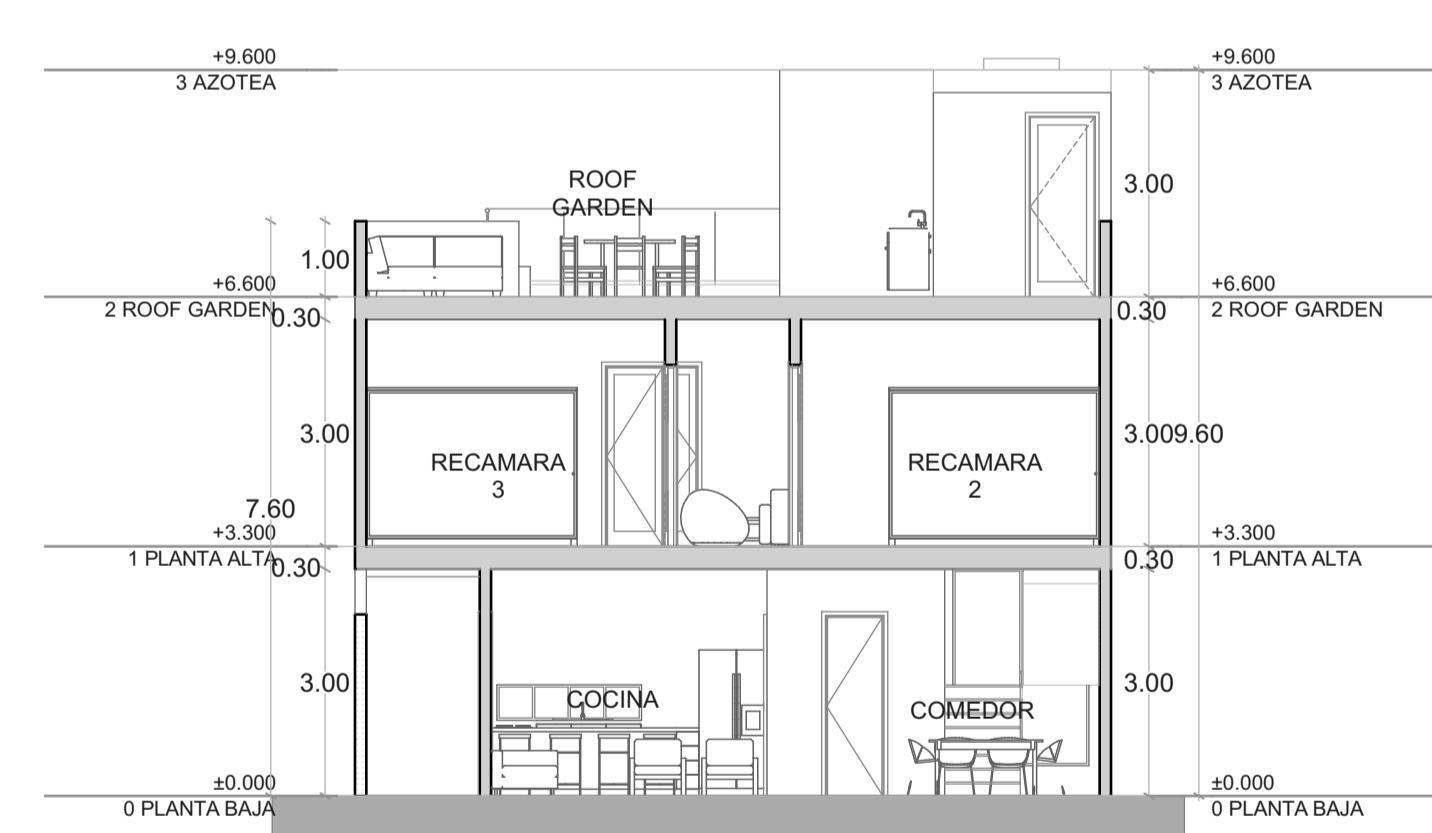

SECCION TRANSVERSAL



ALZADO POSTERIOR

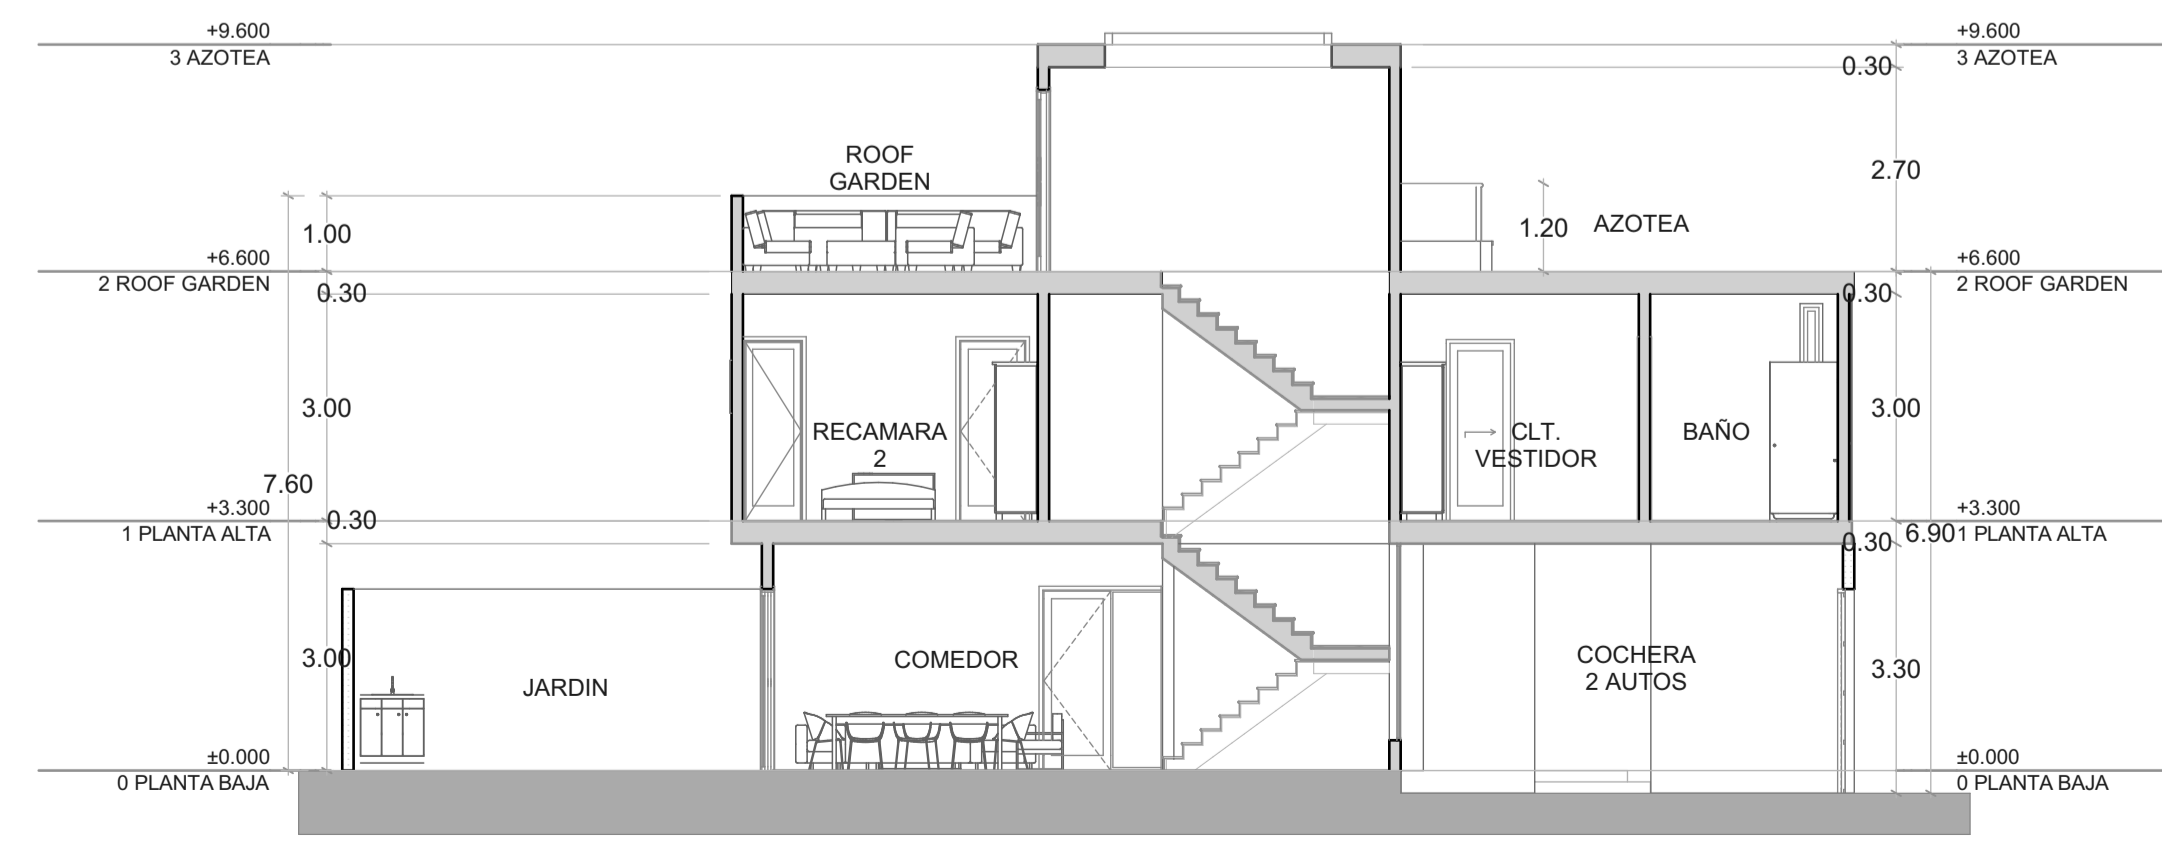

SECCION LONGITUDINAL

PLANTA BAJA	99.00 m2
PLANTA ALTA	122.00 M2
ROOF GARDEN	11.00 M2
COSTRUCCION TOTAL	232.00 M2

