


PLANTA TIPO DIMENSIONADA 2 DORMITORIOS  
Escala 1:50

SUPERFICIE CONSTRUIDA: 57.24 m<sup>2</sup>

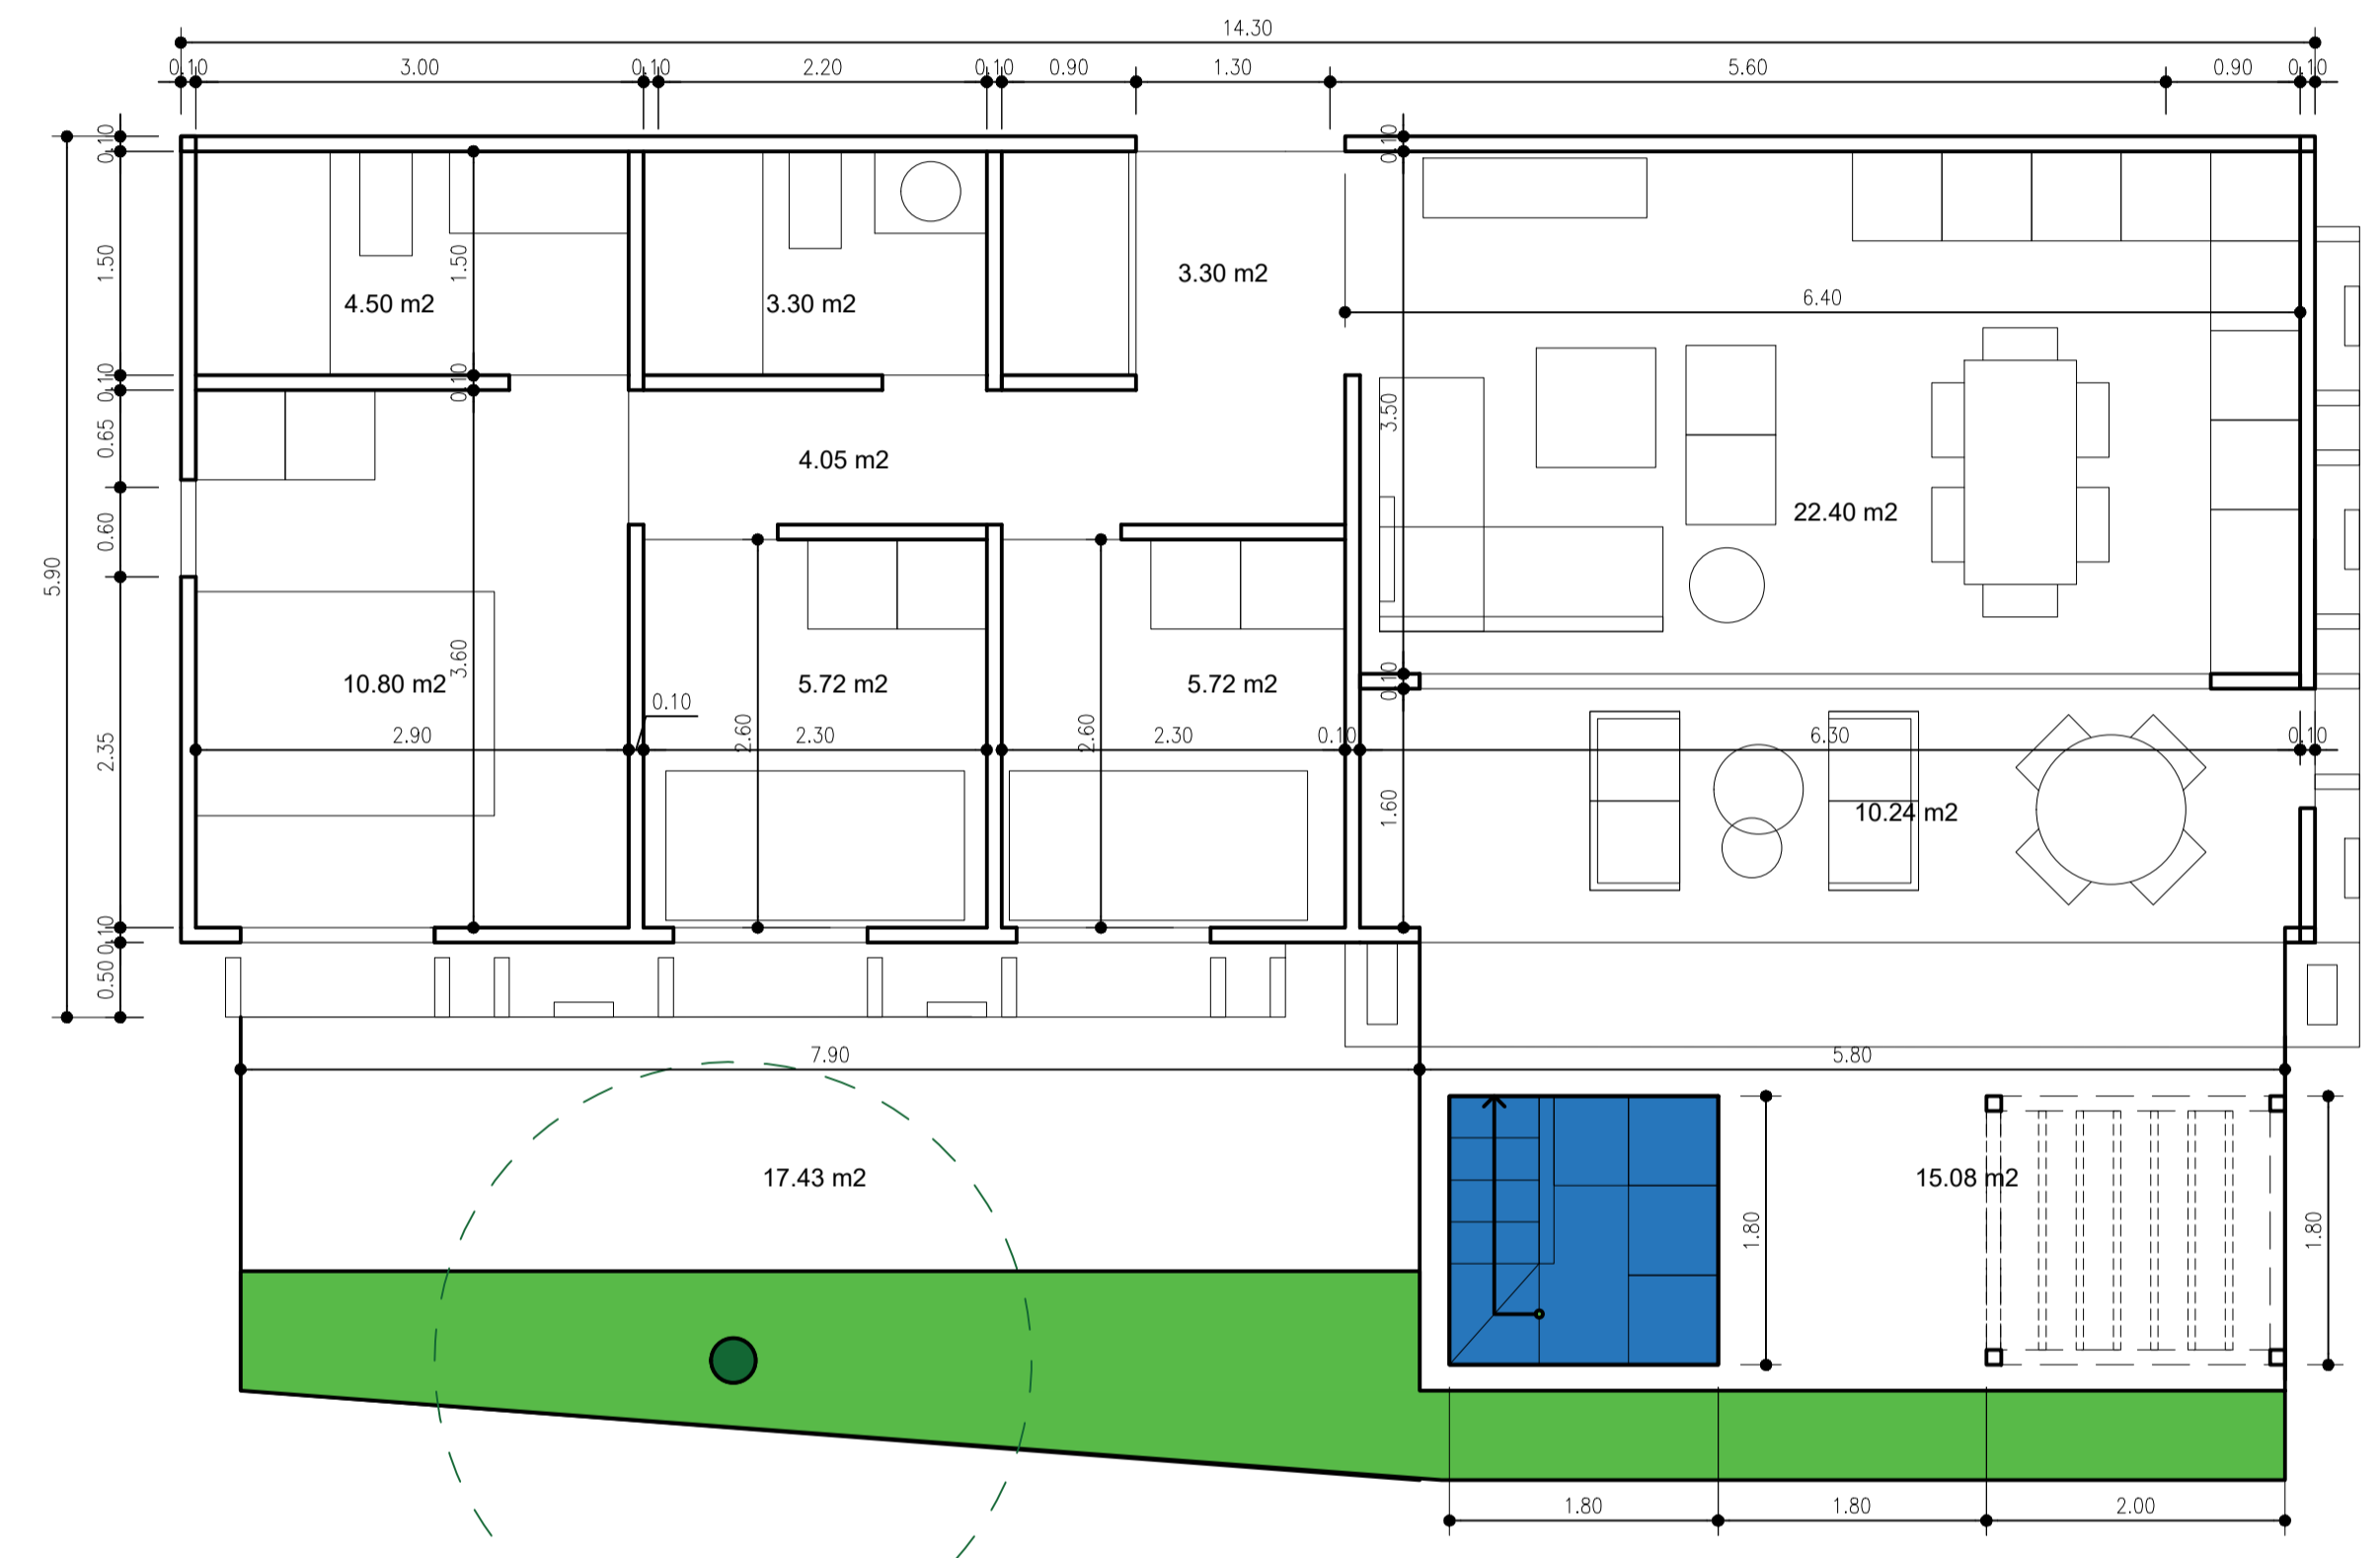

PLANTA TIPO DIMENSIONADA 3 DORMITORIOS  
Escala 1:50

SUPERFICIE CONSTRUIDA: 77.22 m<sup>2</sup>