

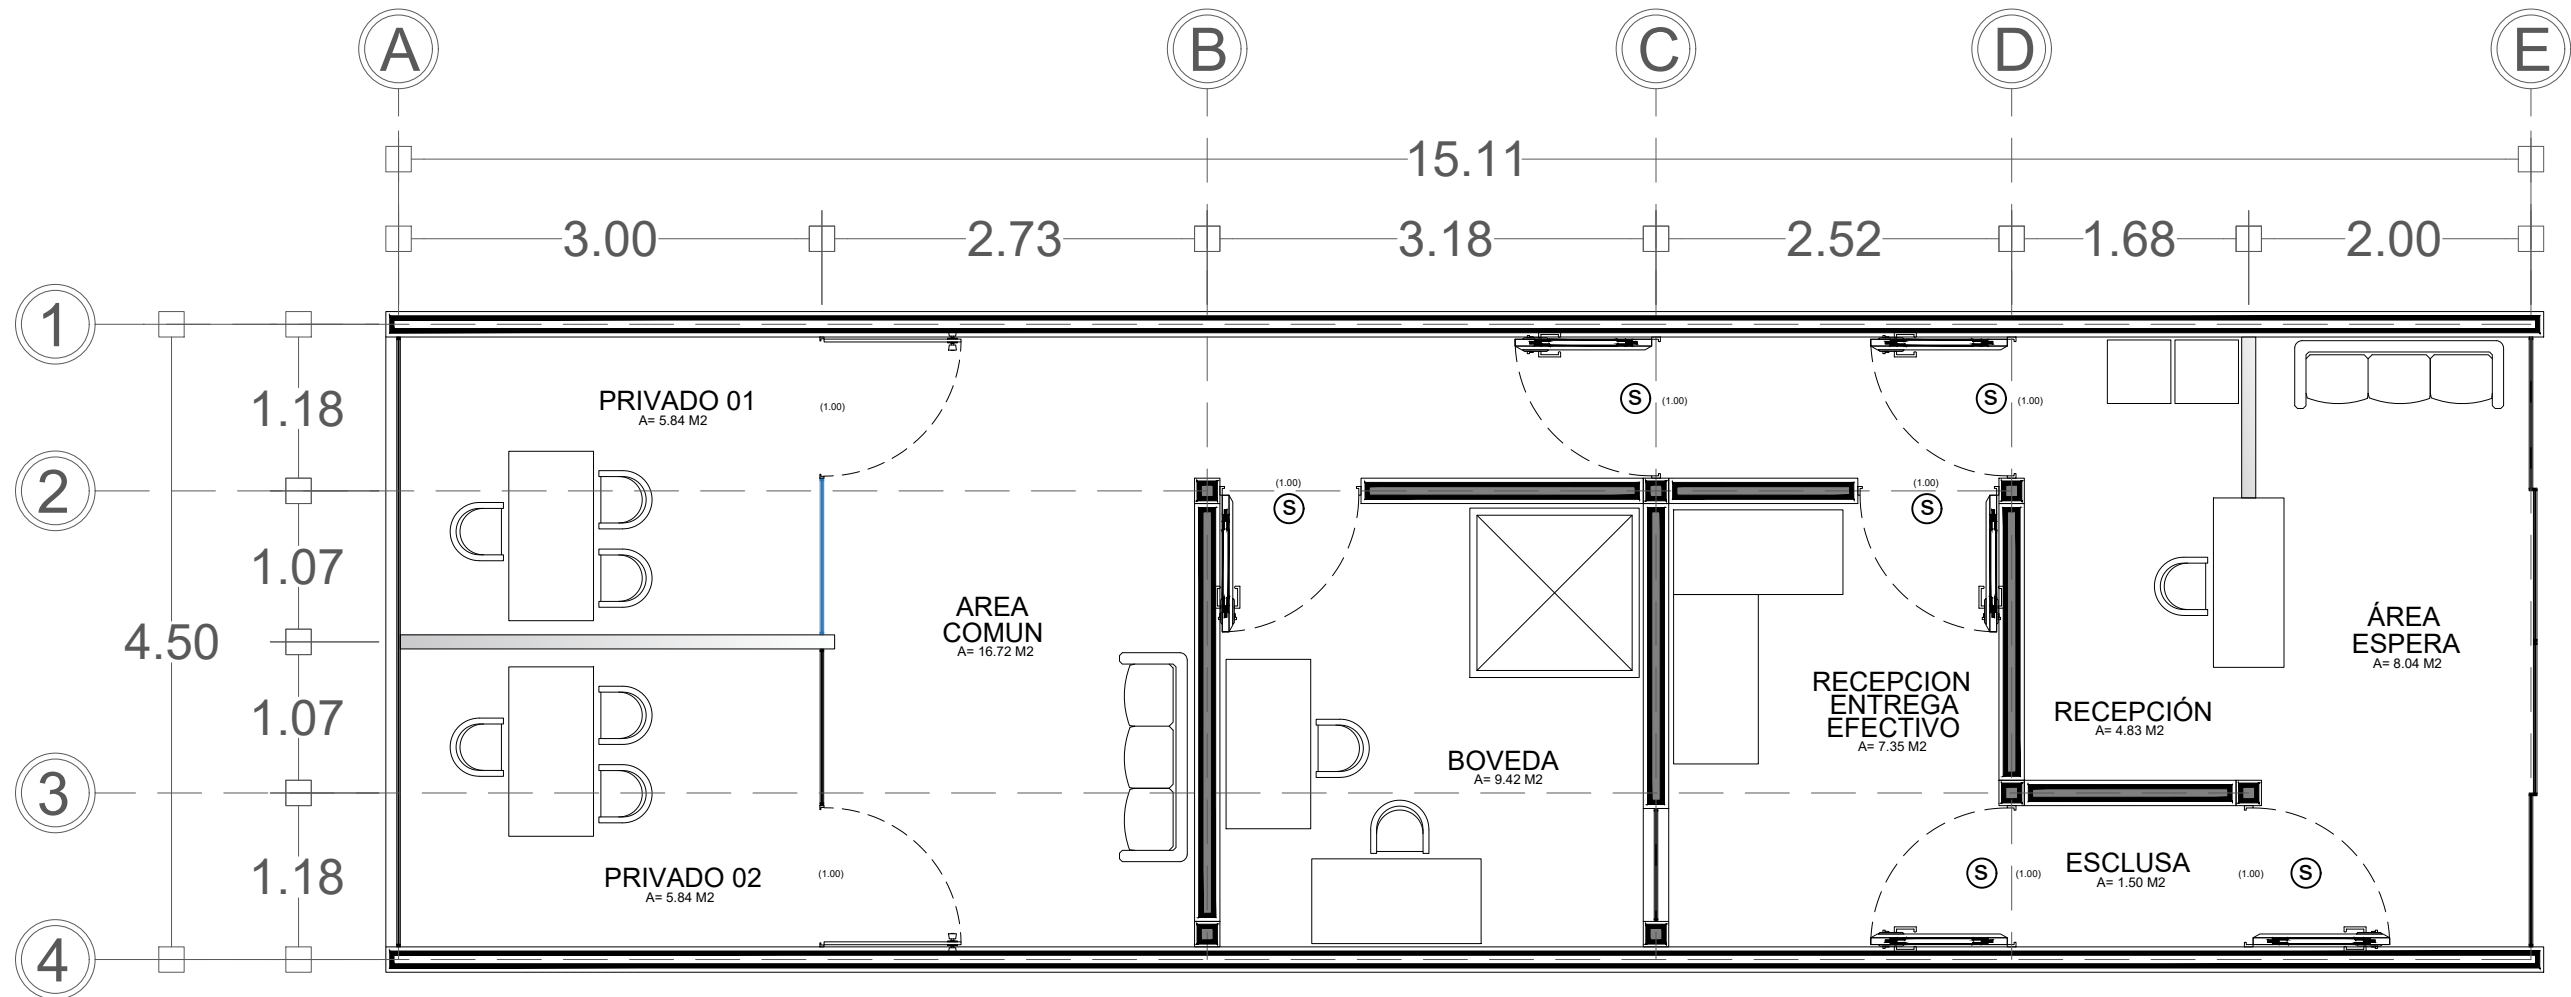


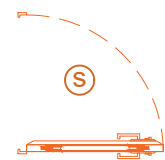


ARQUITECTÓNICO (Proyección B)

Clave de Proyecto:		POLANCO - Nvo	
Área:		CDMX	
Número de plano:	01	Clave de plano:	ARQ-01
Fecha:	02/JUL/2026		
Escala:	1:100	Anotación:	MTS.

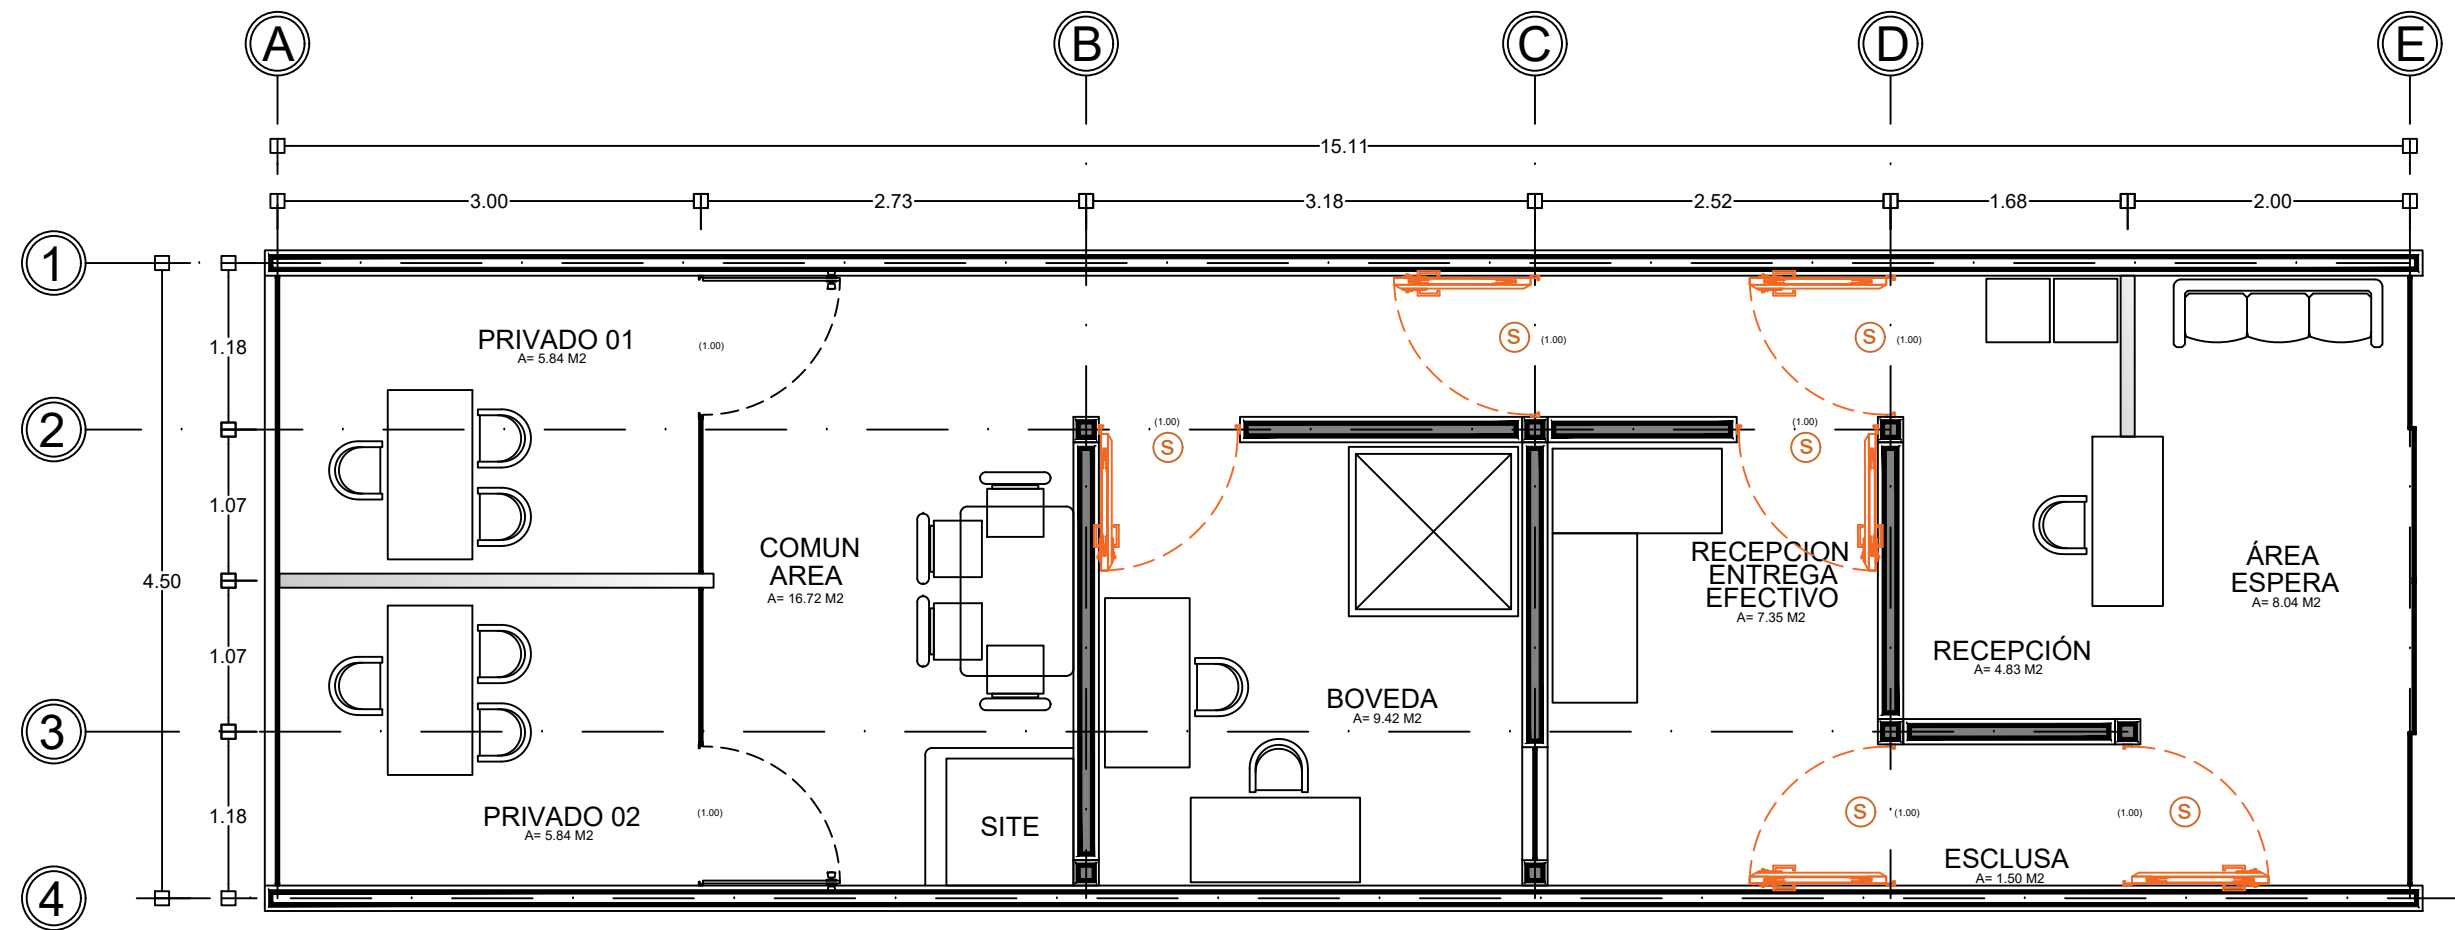

PUERTAS DE SEGURIDAD

Clave de Proyecto:		CDMX-POL-TD	
Área:		PISO 2, TORRE D	
Número de plano:	01	Clave de plano:	DOORS-01
Fecha:		02/07/2026	
Escala:	1:100	Acotación:	MTS.

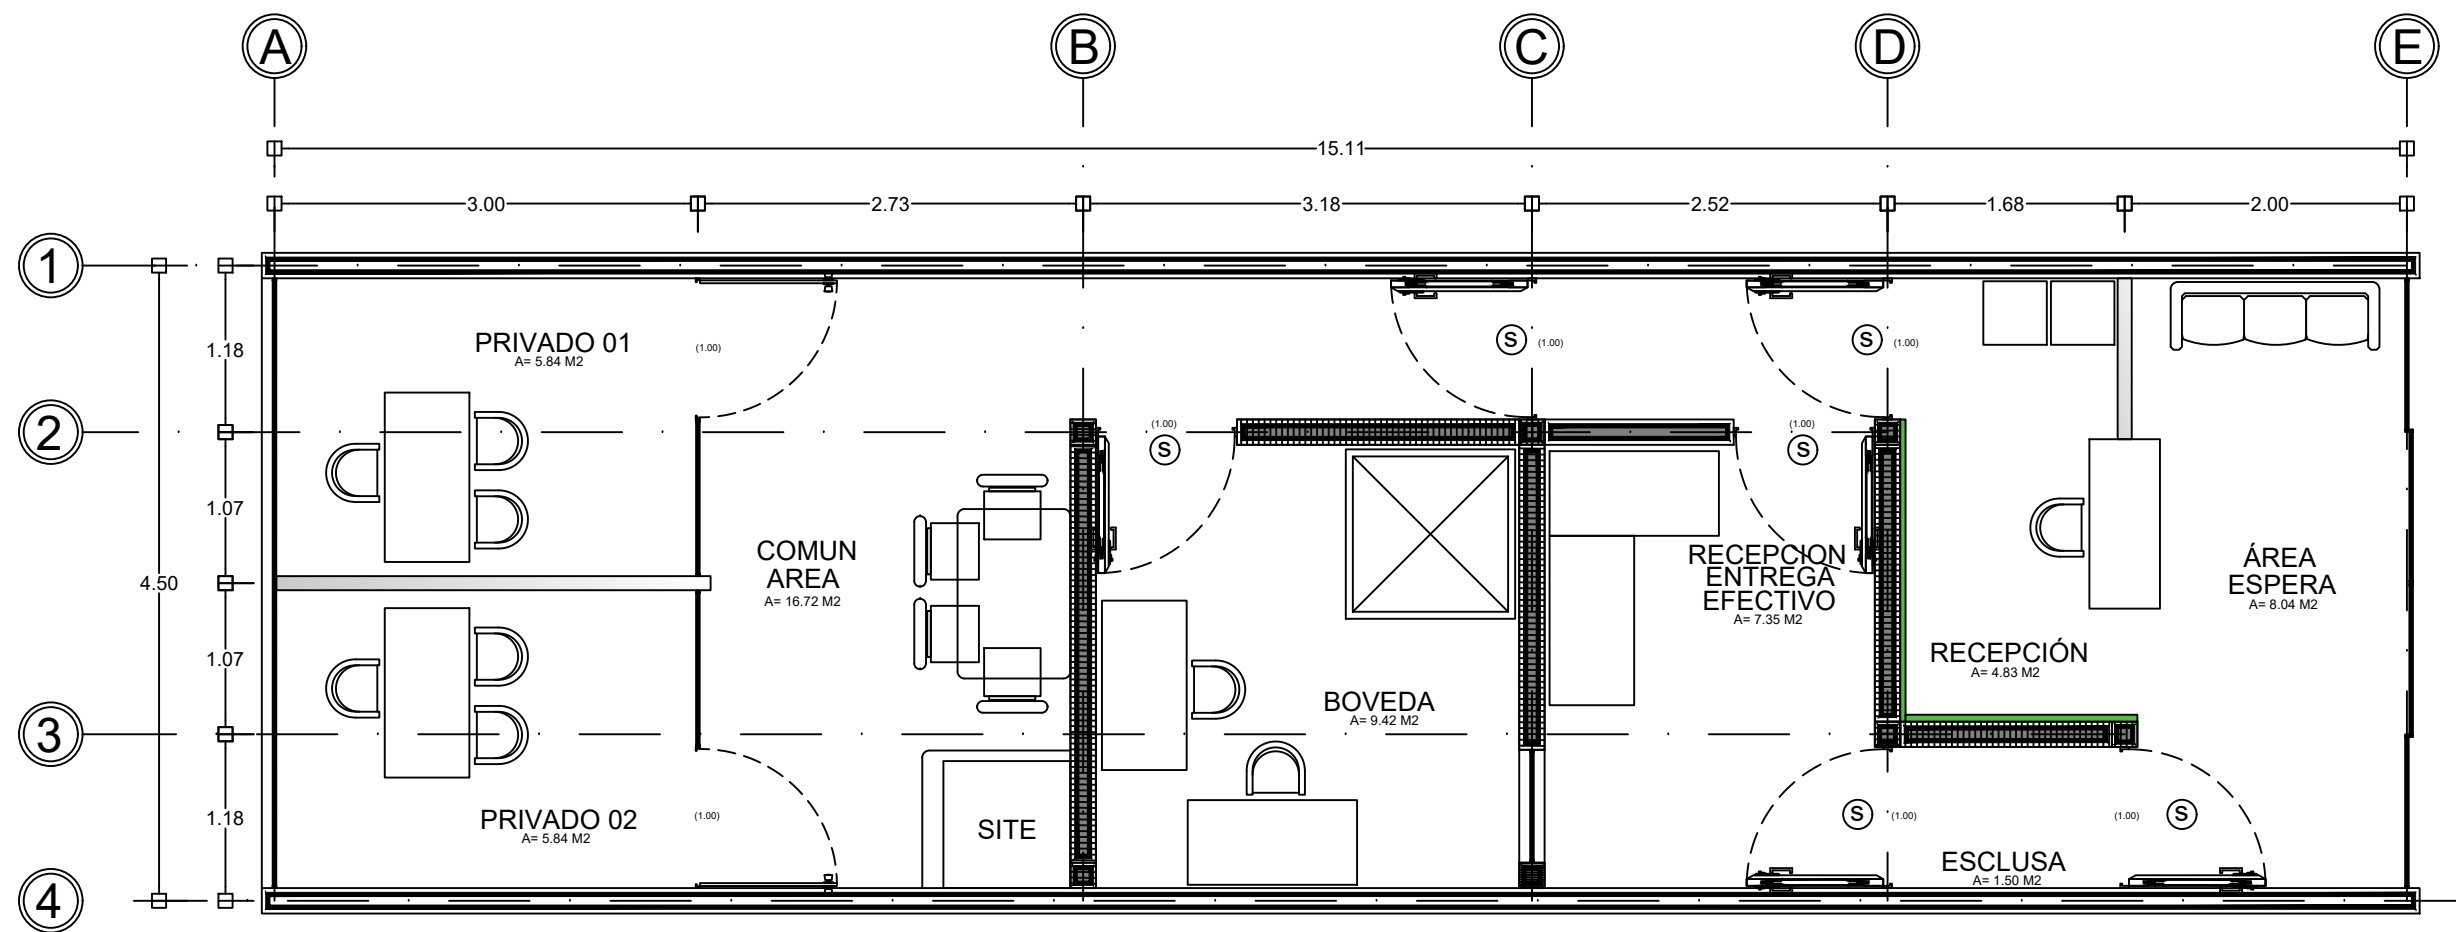


ACABADOS	
	Muro de tablaroca reforzado con solera de acero inoxidable cal 18 y aislante termoacústico R8. Acabado final con pintura color blanco marca comex pro1000
	Muro de tablaroca tradicional con postes de acero, según ficha técnica. Acabado final con pintura color blanco marca comex pro1000
	Muro de tablaroca tradicional con postes de acero, según ficha técnica. Acabado final con paneles de WPC tipo madera color nogal.
	Cancel de plástico con perfiles de aluminio color natural cromado.

Clave de Proyecto:	
CDMX-POL-TD	
Área:	
PISO 2, TORRE D	
Número de plano:	Clave de plano:
01	DOORS-01
Fecha:	
02/07/2026	
Escala:	Acotación:
1:100	MTS.



MTS.

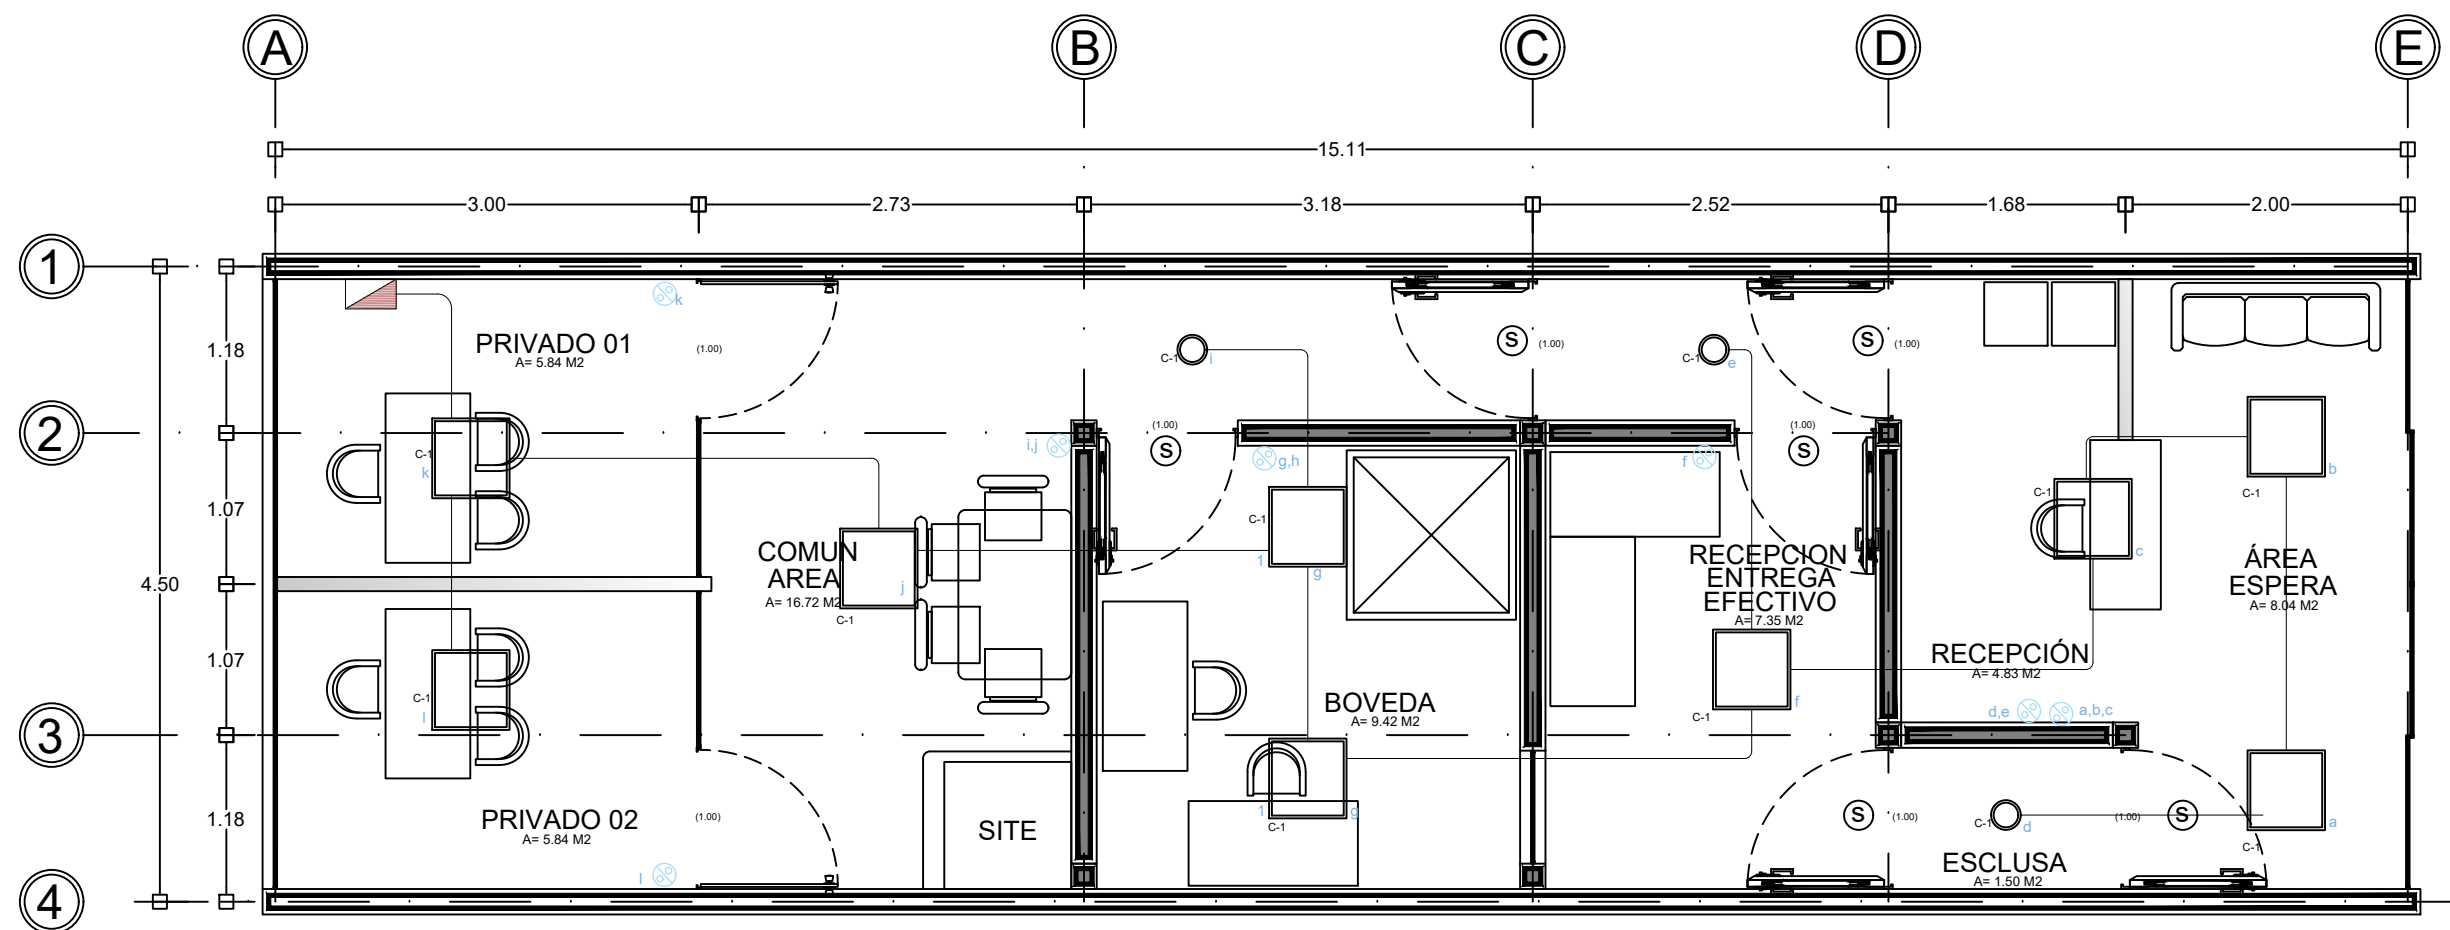

CATÁLOGO DE LÁMPARAS



L-1
TECNOLITE Lámpara de
techo empotrable 40w , luz
blanca neutra, 3800 lúmenes.
Empotrable ACRUX



L-2
TECNOLITE Lámpara
downlight de techo
empotrable bucamanga IX,
interiores, luz blanca, 24w,
1200 lúmenes

TABLERO QO-20(QO320L125G)	CIRCUITO	LUMINARIA 1	LUMINARIA 2	CONTACTO DUPLEX	CÁMARAS	MINISPLIT 1TON	TOTAL WATTS CONECTADOS	INTERRUPTOR
ILUMINACIÓN	C-1	9	3				432	1X15AMP
CONTACTOS 1	C-2			7			1260	1X20AMP
CONTACTOS 2	C-3			8			1440	1X20AMP
MINISPLIT 1	C-5					1	1350	2X20AMP
MINISPLIT 2	C-7					1	1350	2X20AMP
MINISPLIT 3	C-9					1	1350	2X20AMP
SISTEMAS	C-11			2			360	1X20AMP
MINISPLIT 4	C-12					1	1350	2X20AMP
MINISPLIT 5	C-14					1	1350	2X20AMP
VACÍO	C-16							
VACÍO	C-17							
VACÍO	C-18							
VACÍO	C-19							
	C-20							
TOTAL DEMANDA ELÉCTRICA							10242	

Clave de Proyecto:

CDMX-POL-TD

Área:

PISO 2, TORRE D

Número de plano:

01

Clave de plano:

E-01

Fecha:

02/07/2026


Escala:

1:100


Acotación:

MTS.



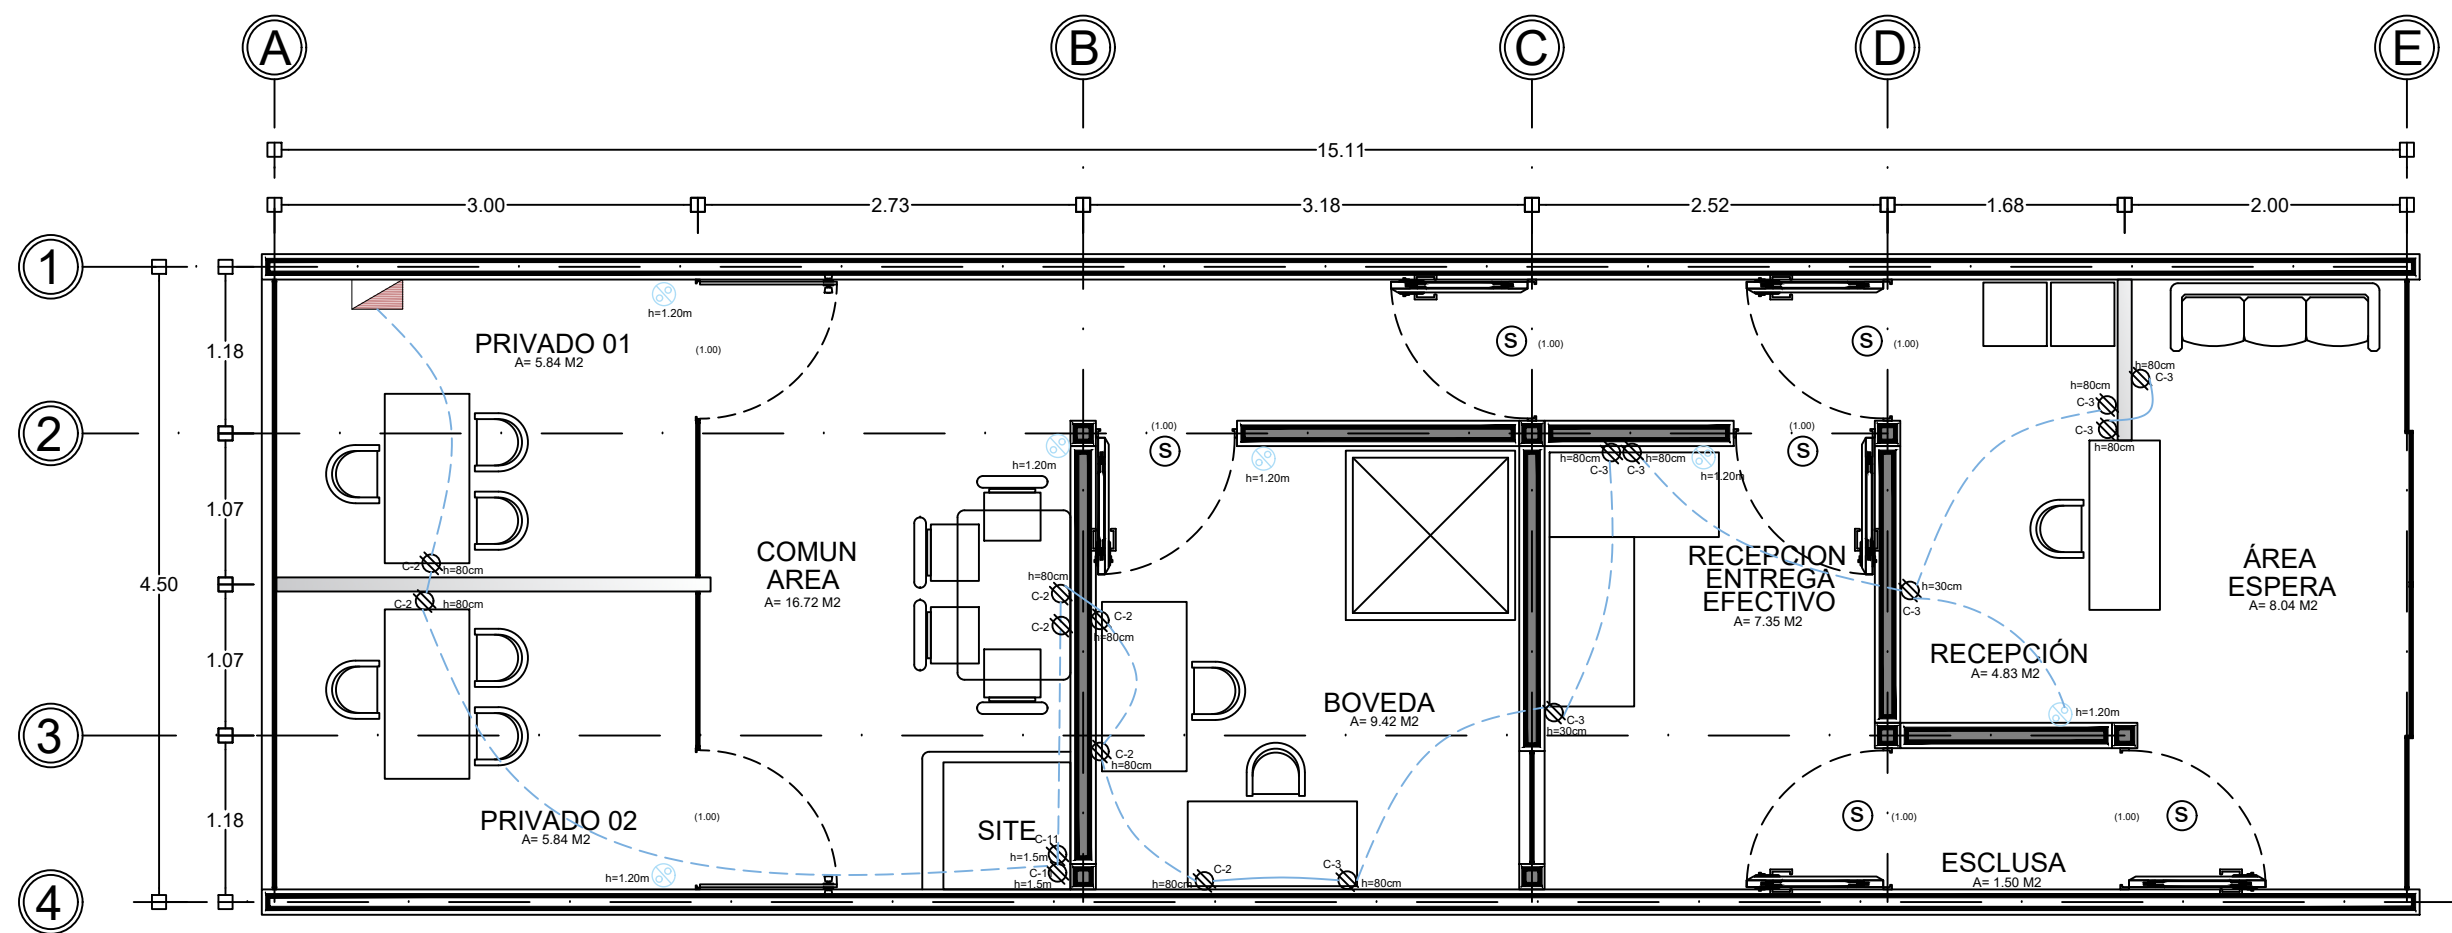

Clave de Proyecto:		CDMX-POL-TD	
Área:		PISO 2, TORRE D	
Número de plano:	01	Clave de plano:	E-02
Fecha:		02/07/2026	
Escala:	1:100	Anotación:	MTS.

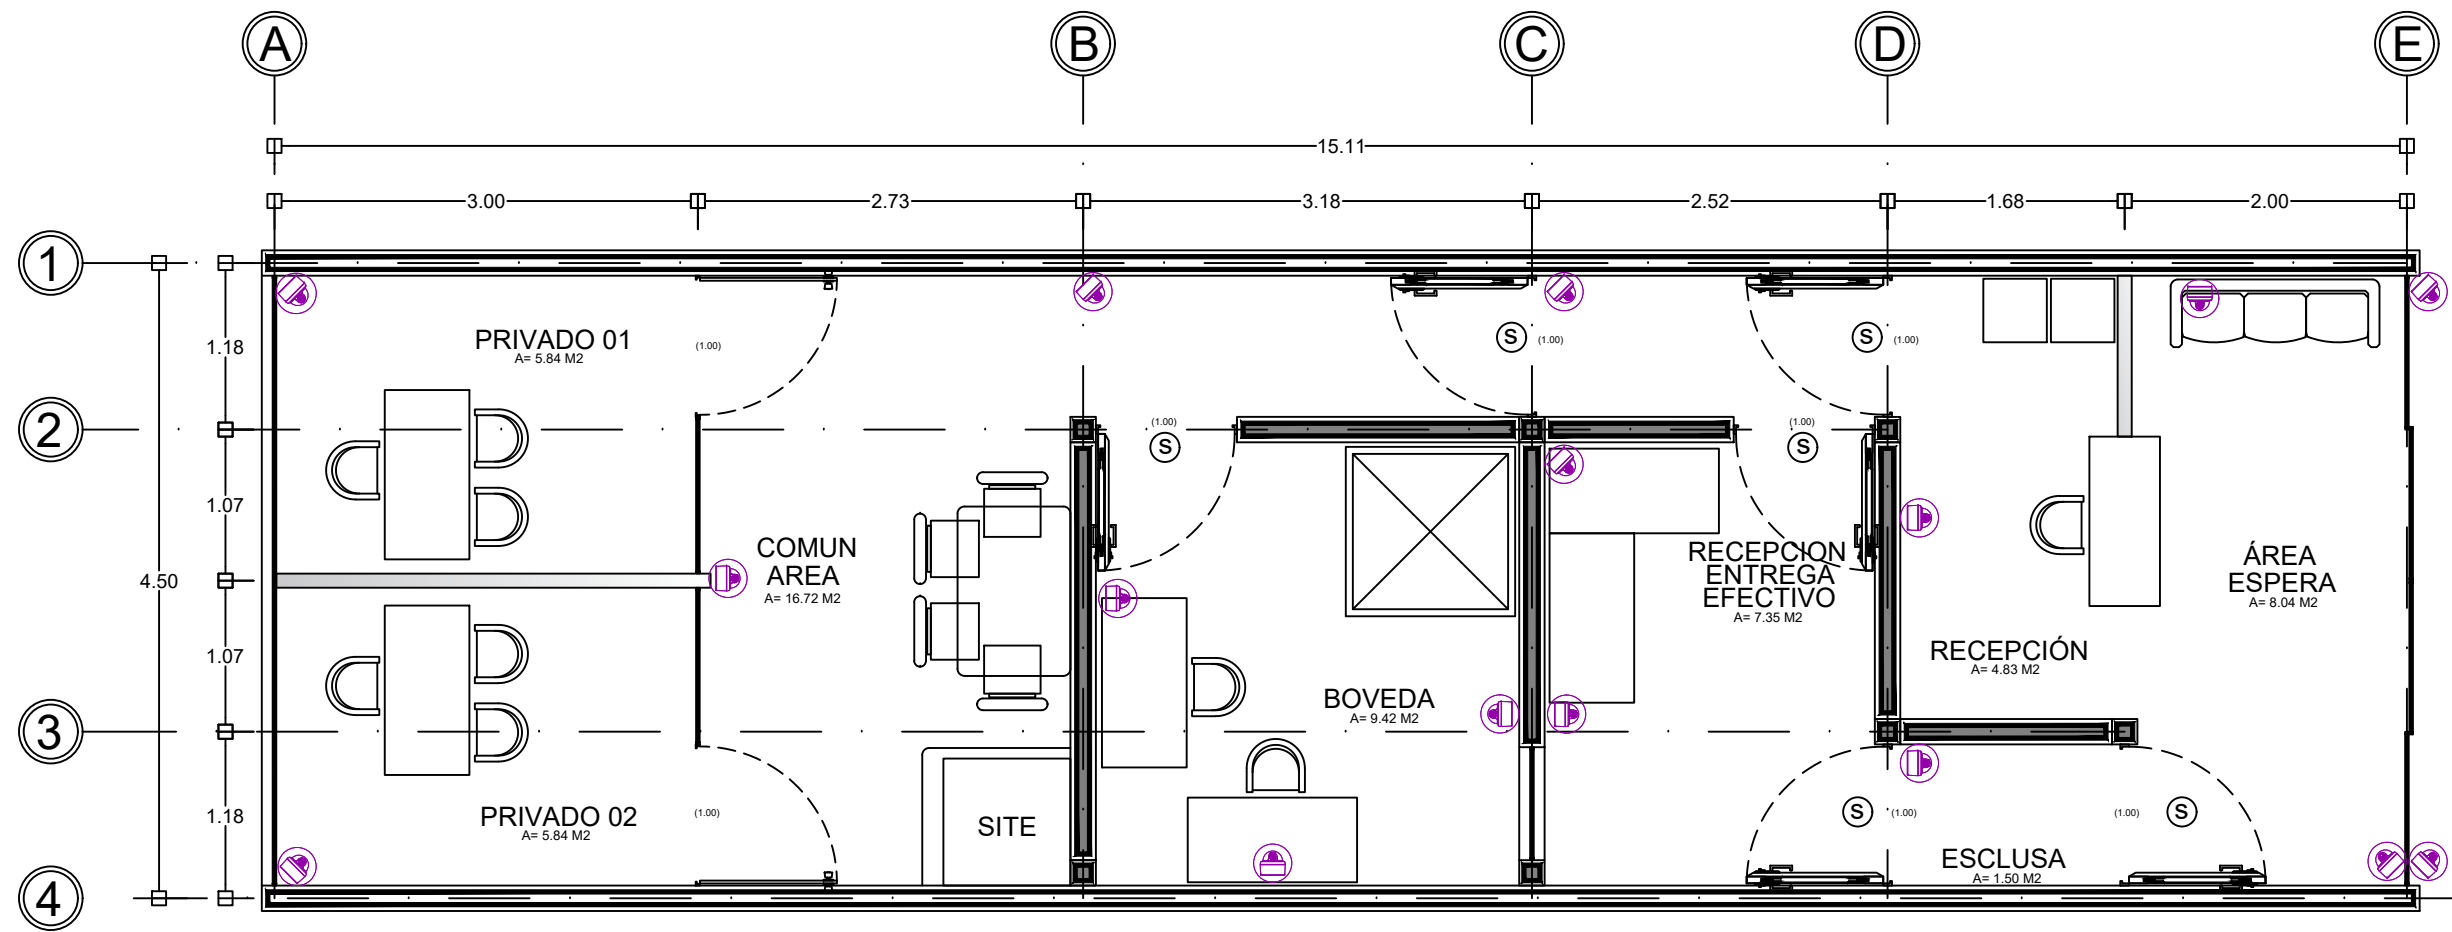

Clave de Proyecto:		CDMX-POL-TD	
Área:		PISO 2, TORRE D	
Número de plano:	01	Clave de plano:	CCTV-01
Fecha:		02/07/2026	
Escala:	1:100	Acotación:	MTS.