


ENTERO No. 653375018

NOTAS:

LEVANTAMIENTO POLAR. POLIGONAL ABIERTA.
 ERROR ANGULAR ESTIMADO: 0'01".
 ERROR LINEAL ESTIMADO: 0.01m.
 DOY FE DE QUE LOS LINDEROS SON EXISTENTES.
 FRENTE A CALLE PUBLICA: 14.20m.
 EPOCA 2014.59, SISTEMA CR-SIRGAS,
 PROYECCION CRTM05. DATOS TOMADOS DE LA
 ORTOFOTO OFICIAL CR-SIRGAS, EPOCA 2014.59.
 ESCALA DEL MAPA CATASTRAL 1:1000
 EXACTITUD RELATIVA +/- 0.03m.
 EXACTITUD ABSOLUTA +/- 0.20m.
 COORDENADAS NACIONALES CR-SIRGAS DEL P.I.:
 490398.06, 1099379.22.

LISTADO DE COORDENADAS

VERTICE	ESTE (m)	NORTE (m)
1	490407.50	1099377.97
2	490411.92	1099378.36
3	490421.61	1099377.10
4	490418.84	1099357.16
5	490416.78	1099344.03
6	490419.07	1099343.70
7	490418.68	1099335.71
8	490418.43	1099330.37
9	490409.79	1099330.78
10	490401.40	1099330.82
11	490400.99	1099342.15
12	490401.33	1099345.57
13	490402.46	1099351.40
14	490403.49	1099357.24
15	490405.54	1099367.18

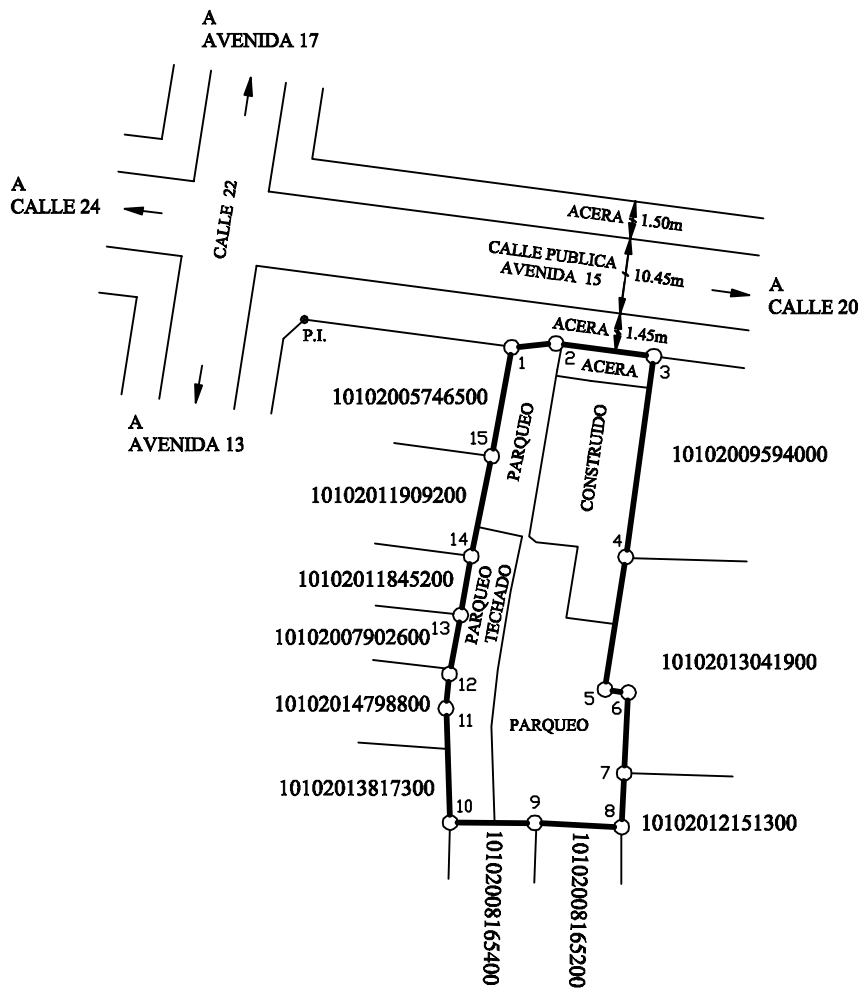

INFORMACION DEL REGISTRO PUBLICO
 PARA RECTIFICAR AREA

FOLIO REAL No.
1165238-000
 IDENTIFICADOR PREDIAL 10102016523800

AREA

742.93 m.²

AREA SEGUN
 REGISTRO: 758.32m².

PROTOCOLO

TOMO 23280
 FOLIO 170

ESCALA

1 : 750

FECHA

MARZO 2026

SITUADO EN BARRIO MEXICO
 DISTRITO 2° MERCED
 CANTON 1° SAN JOSE
 PROVINCIA 1° SAN JOSE

KENNETT JAVIER VARGAS RAMIREZ
 TOPOGRAFO ASOCIADO T.A.6870